
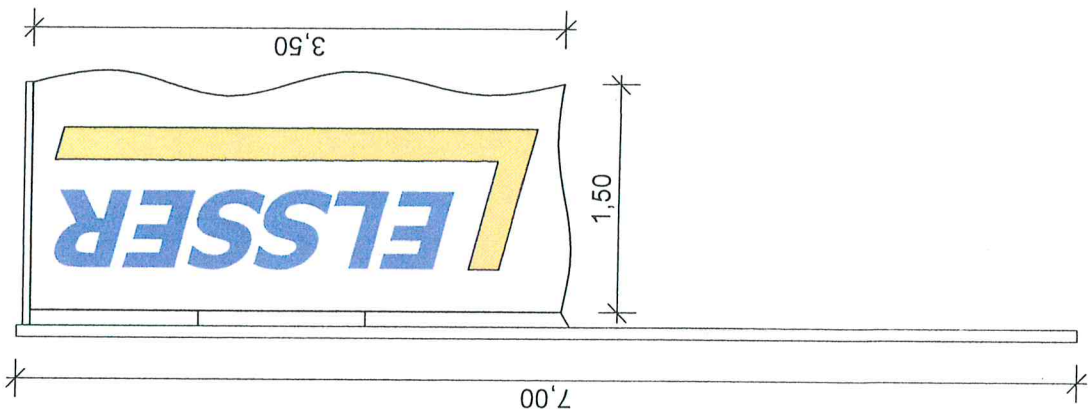


AGEPLAN

Rems-Murr-Kreis
Gemeinde Rudersberg
Gemarkung Rudersberg Flur 0
Gemarkung Schleibach
Flur Unterschleibach

Auszug aus dem Liegenschaftskataster
Zeichnerischer Teil zum Bauantrag (§ 4 LBOWO)

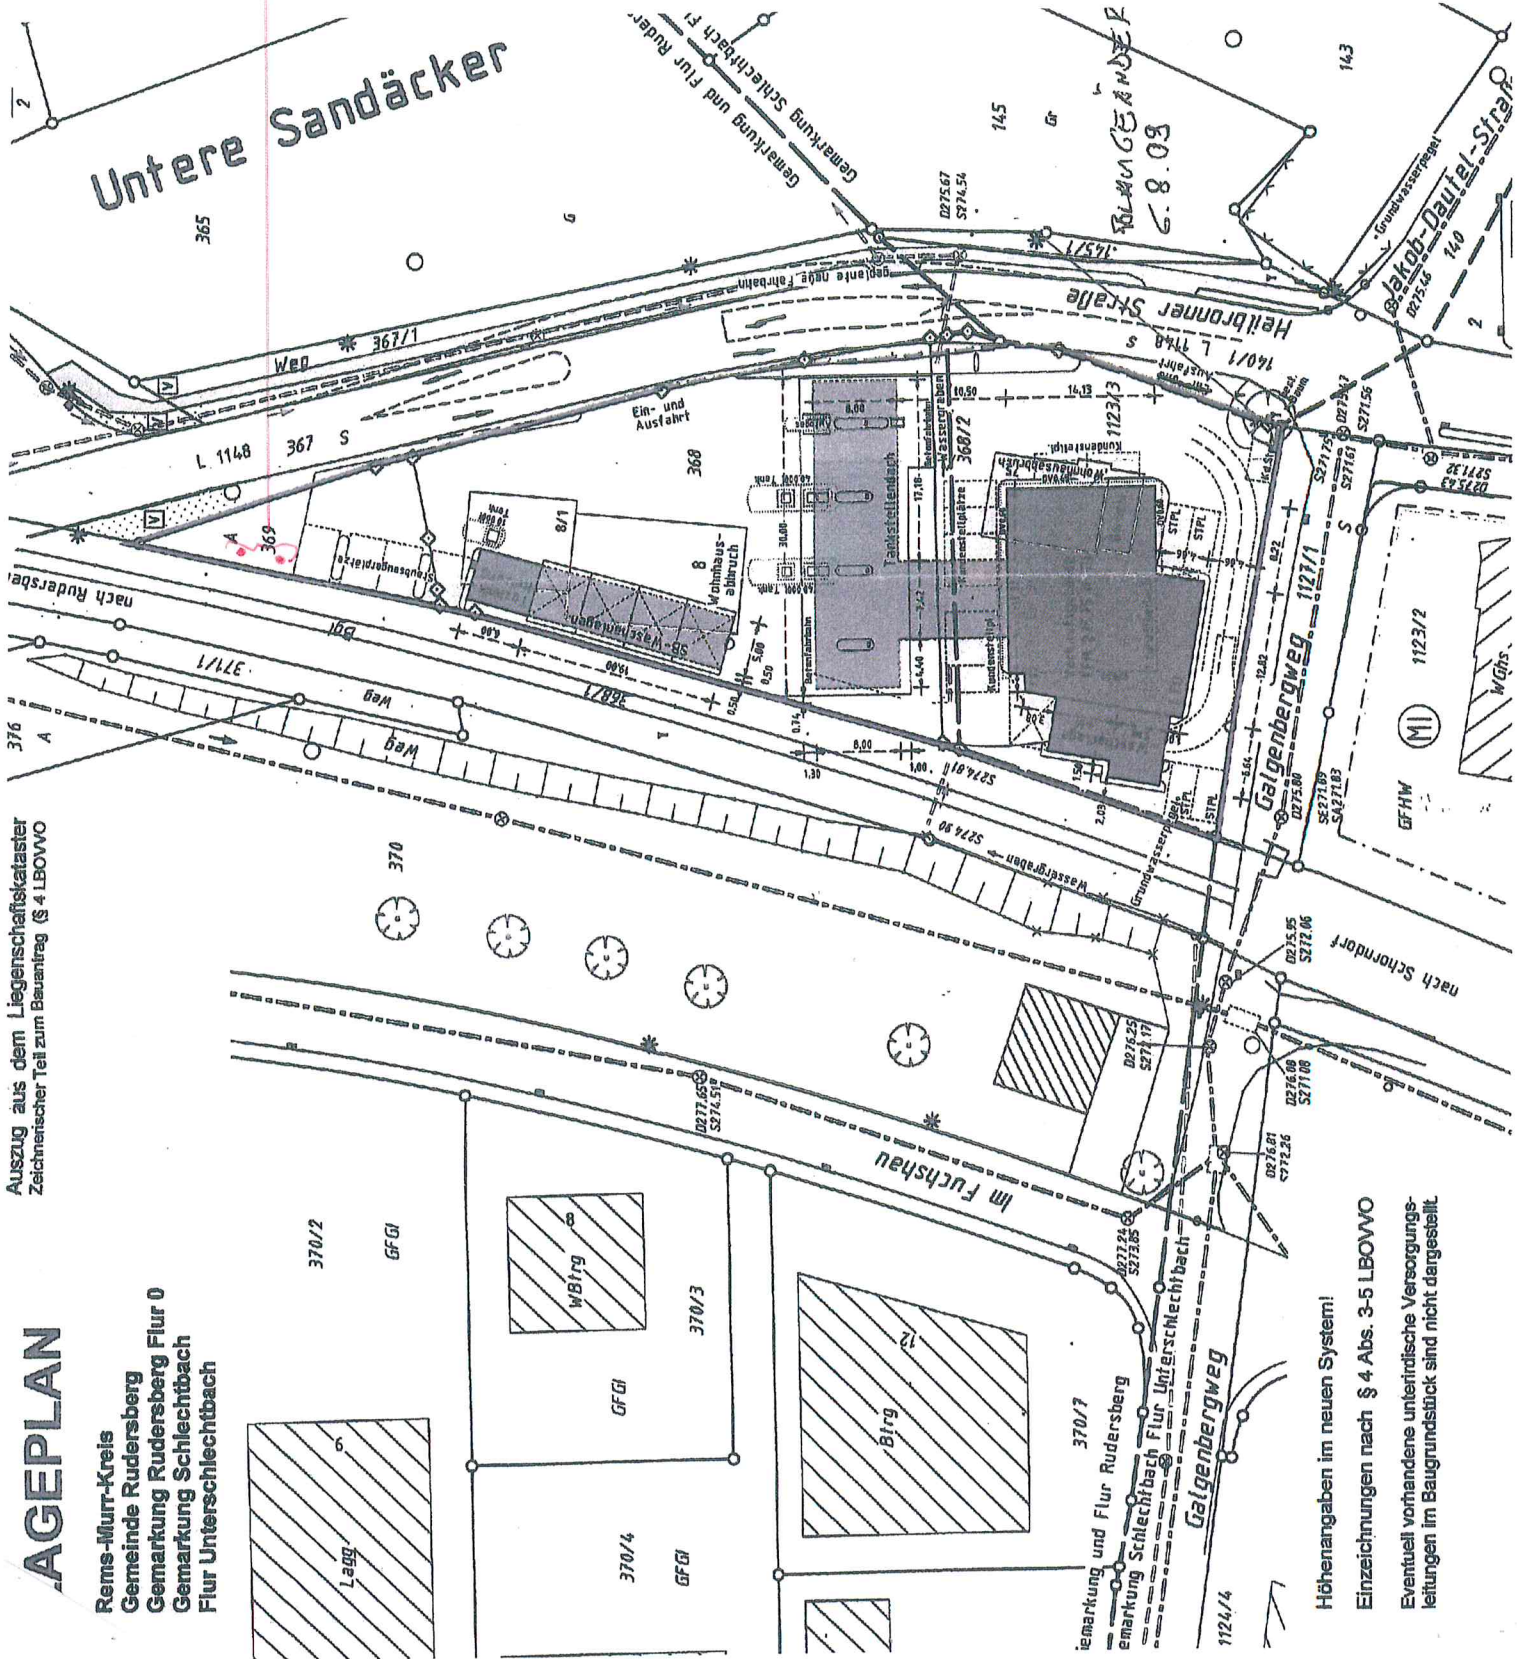

FAKUNEN MASTEN
EINGETRAGEN
10.7.17

Höhenangaben im neuen System!

Einzeichnungen nach § 4 Abs. 3-5 LBOWO

Eventuell vorhandene unterirdische Versorgungsleitungen im Baugrundstück sind nicht dargestellt.