




NEUBAU EINES DOPPELHAUSES
TALSTRASSE 14
73635 RUDERSBERG-OBERNDORF

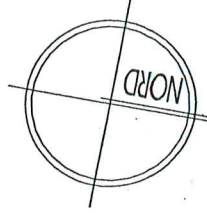

LAGEPLAN

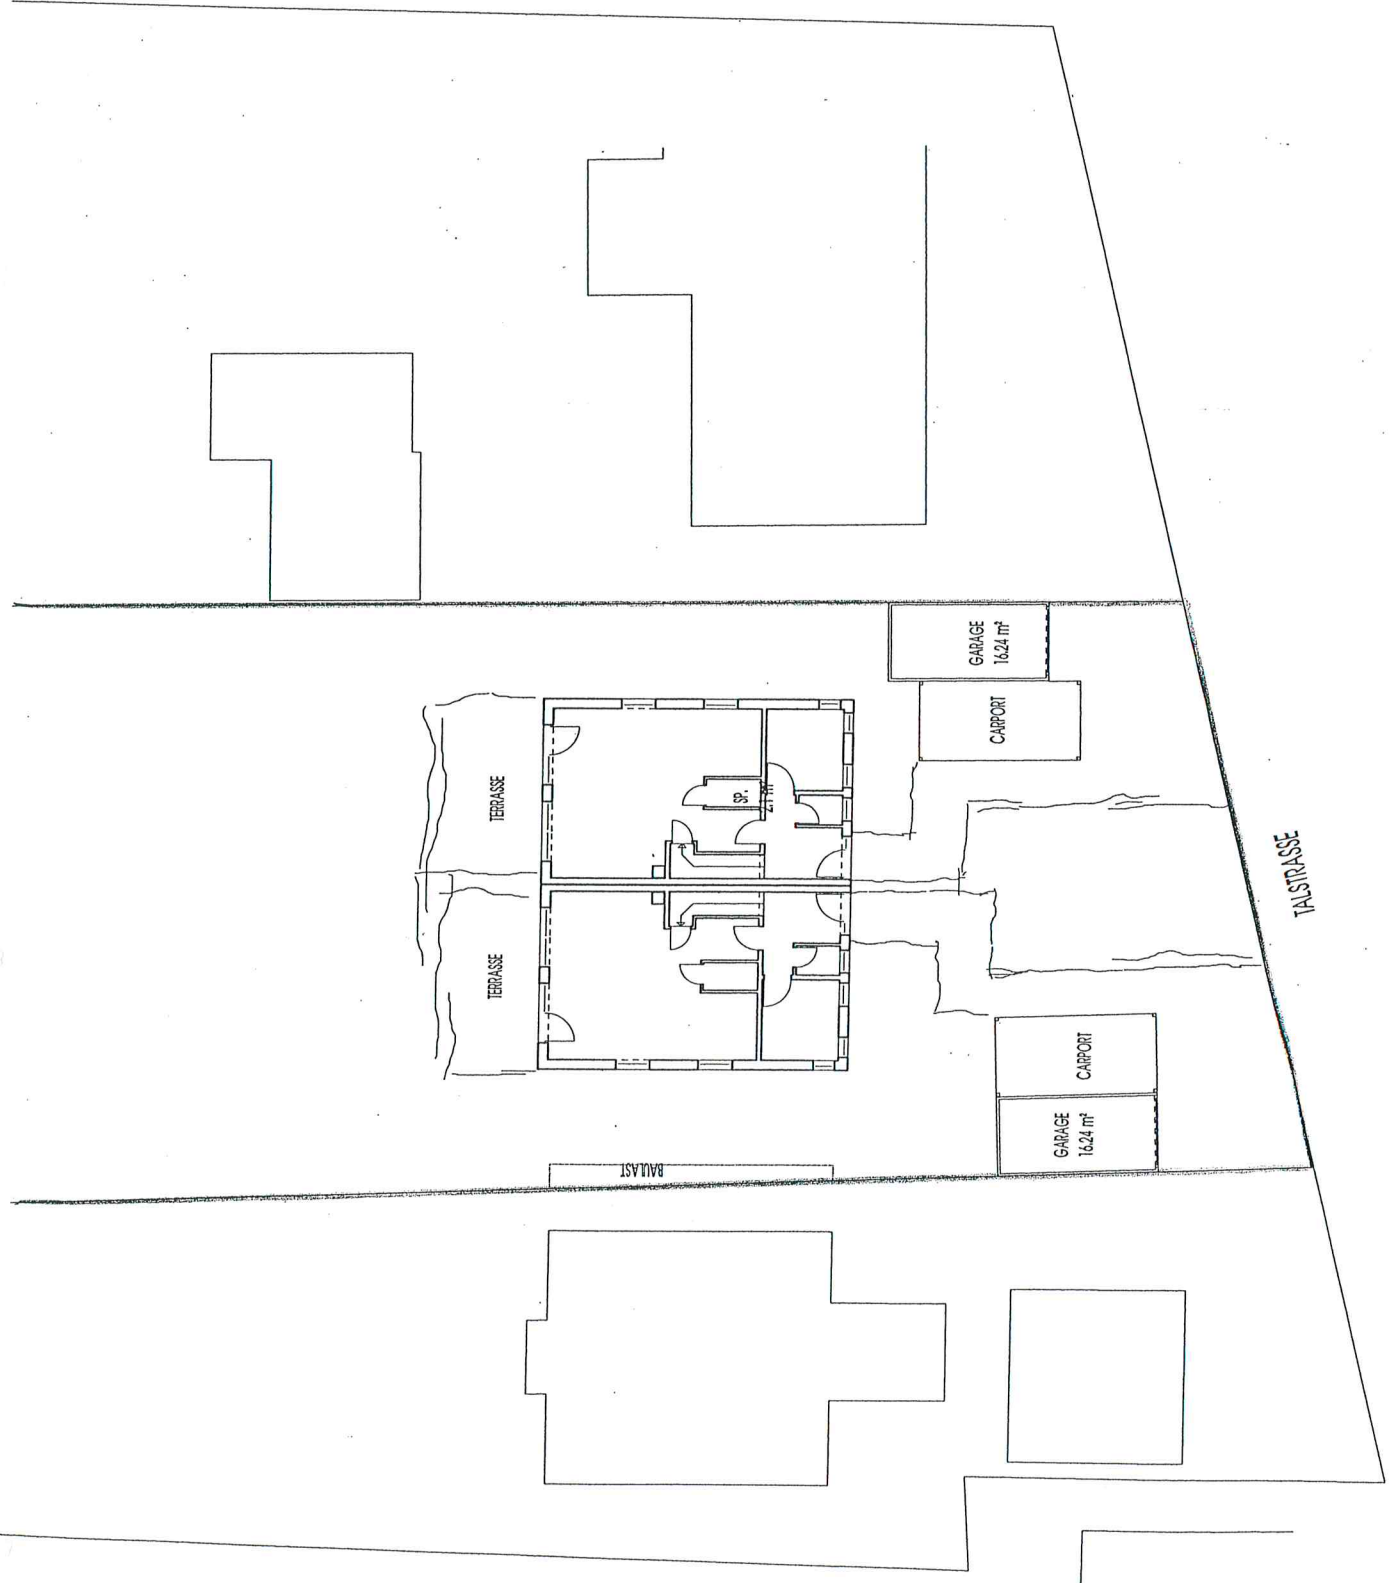

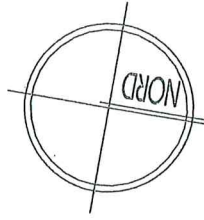

ANSICHTEN
PERSPEKTIVE

