


Landkreis: Rems-Murr-Kreis  
Gemeinde: Rudersberg  
Gemarkung: Rudersberg


# Höhenaufnahme First - Trauf

## BV B-Plan "Alte Gasse II Änderung"

Aufnahme vom 30.08.2017

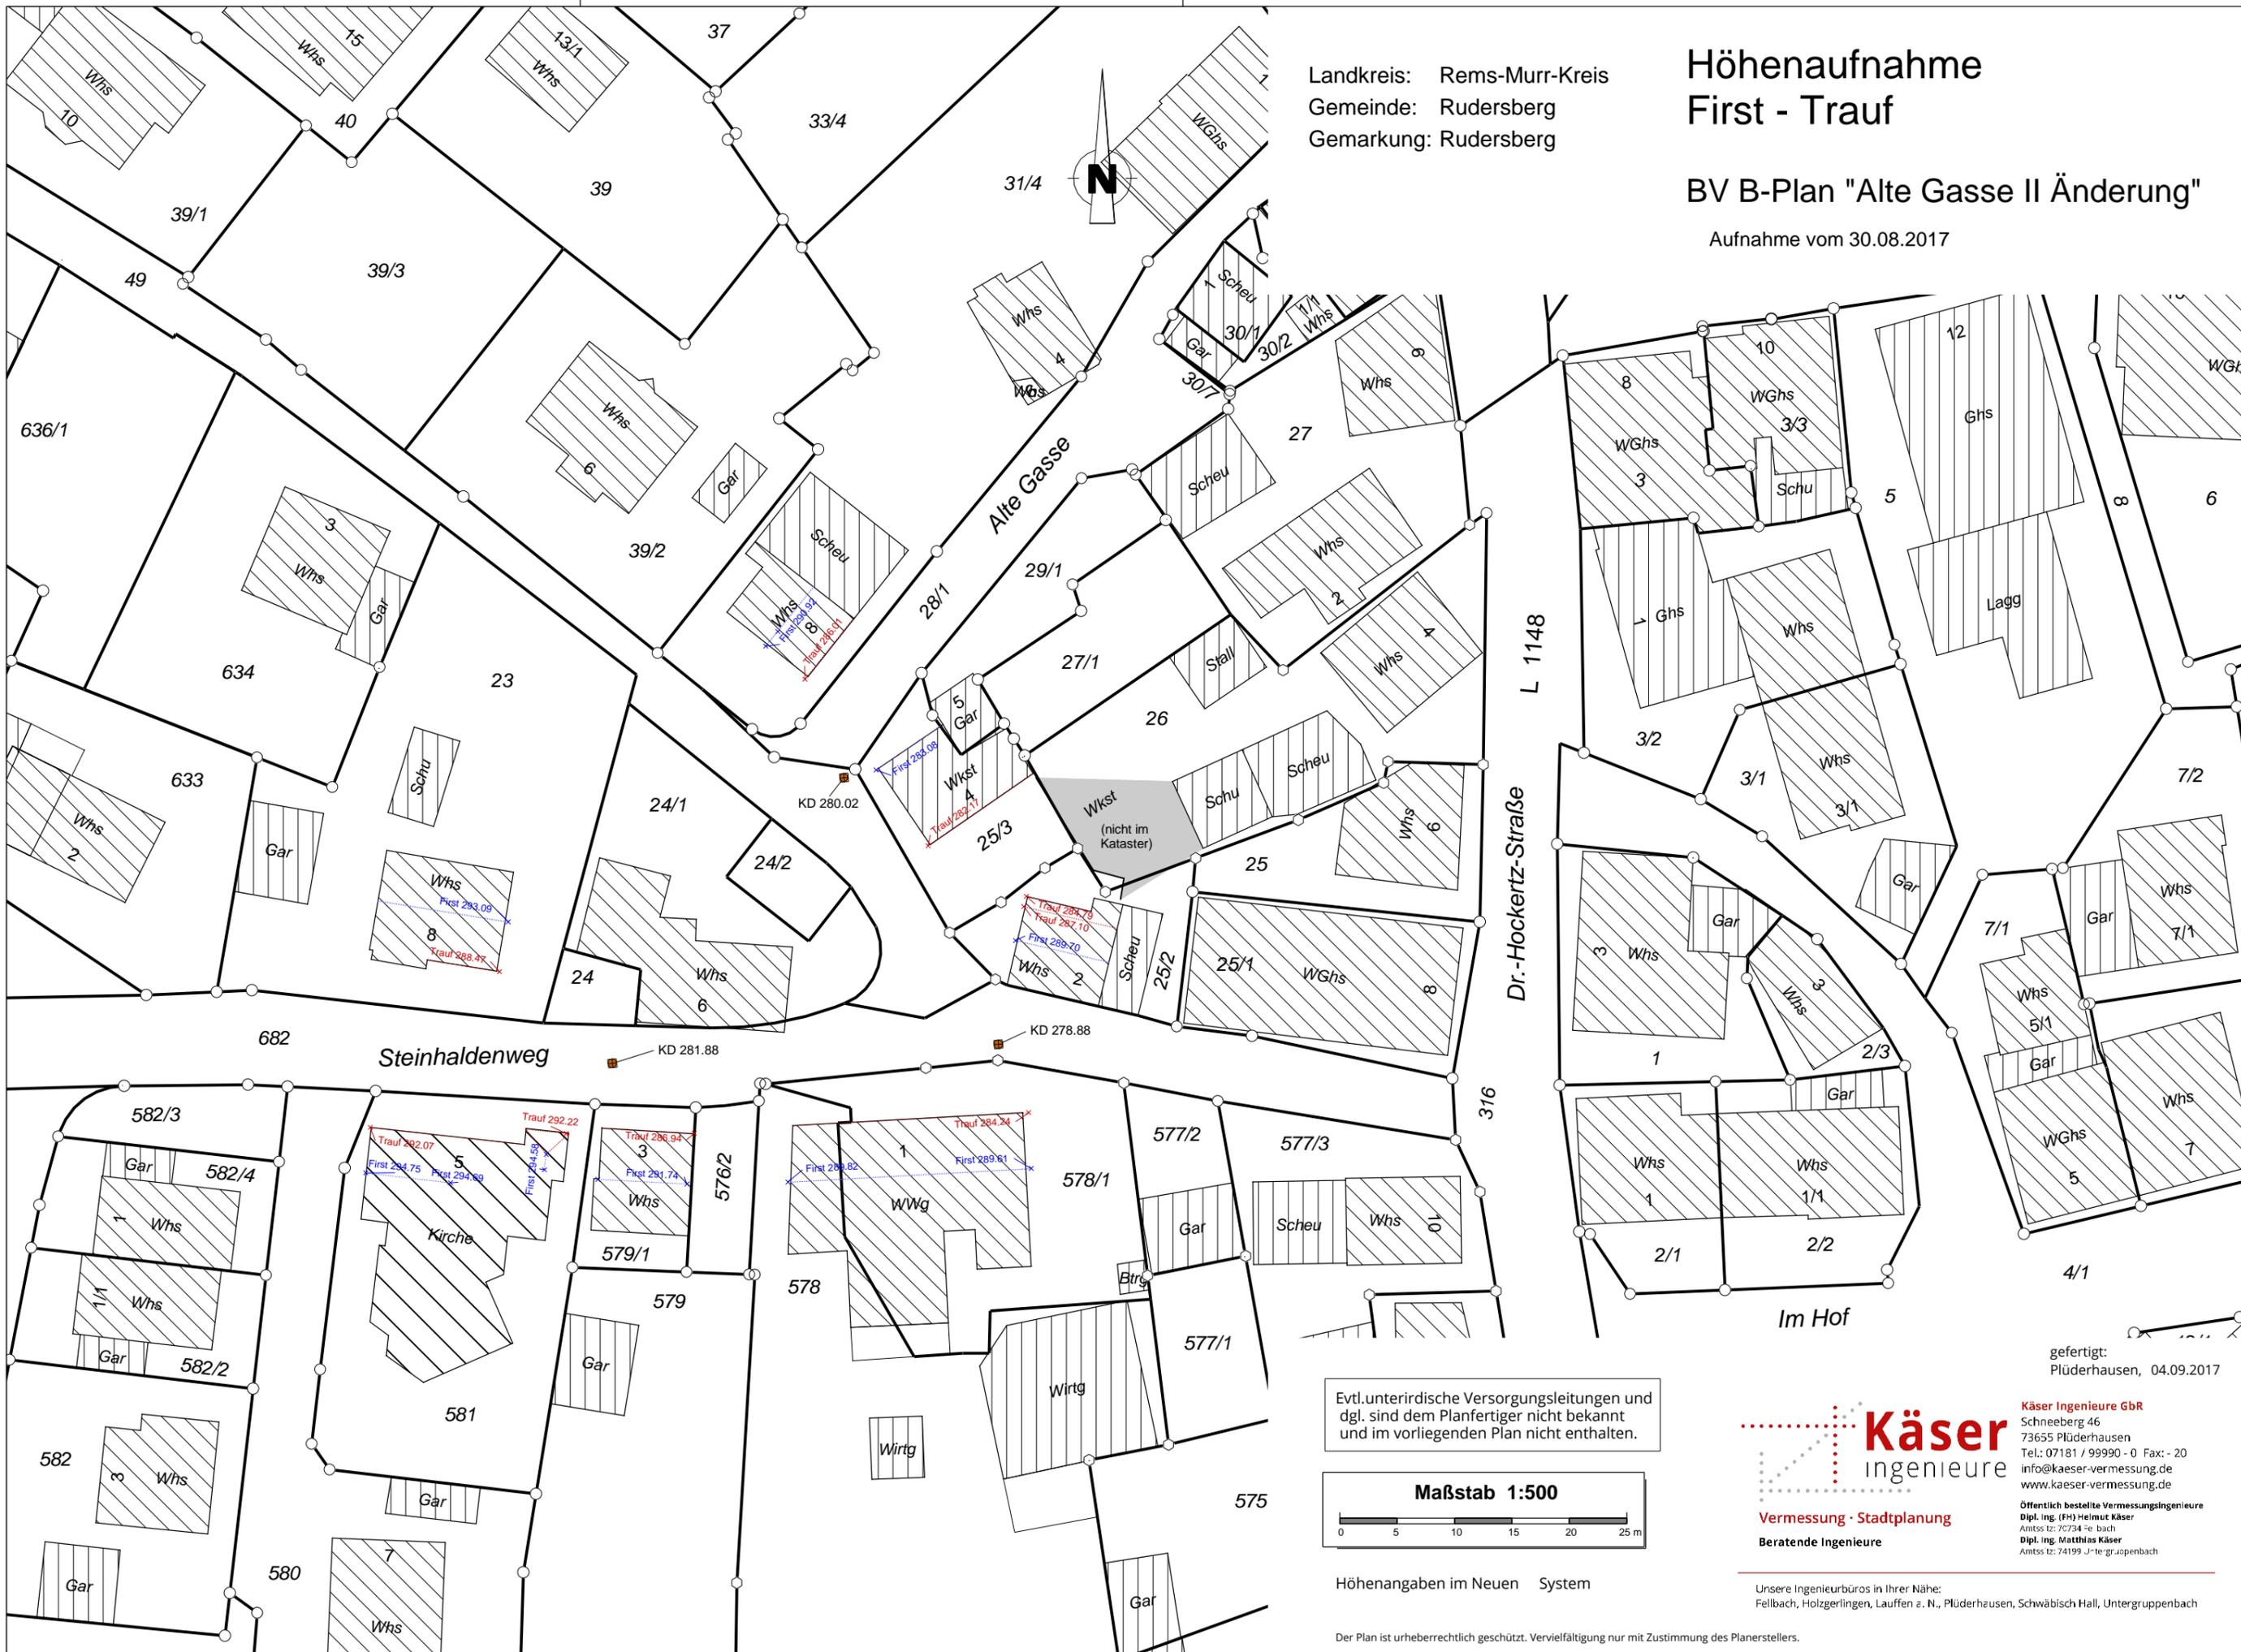

Evtl. unterirdische Versorgungsleitungen und dgl. sind dem Planfertiger nicht bekannt und im vorliegenden Plan nicht enthalten.

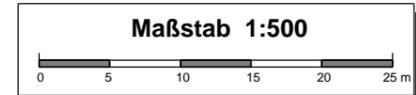

Höhenangaben im Neuen System

Der Plan ist urheberrechtlich geschützt. Vervielfältigung nur mit Zustimmung des Planerstellers.  
Plan: 2017-09-04 Bestandsaufnahme BV\_B-Plan\_Alte-Gasse-II-Änderung

gefertigt:  
Plüderhausen, 04.09.2017

**Käser**  
ingenieure  
Vermessung · Stadtplanung  
Beratende Ingenieure

**Käser Ingenieure GbR**  
Schneeberg 46  
73655 Plüderhausen  
Tel.: 07181 / 99990-0 Fax: - 20  
info@kaeser-vermessung.de  
www.kaeser-vermessung.de

Öffentlich bestellte Vermessungsingenieure  
Dipl.-Ing. (FH) Heimit Käser  
Amts-ID: 70734 Fe-1a/bh  
Dipl.-Ing. Matthias Käser  
Amts-ID: 74199 J-te-gruppenbach

Unsere Ingenieurbüros in Ihrer Nähe:  
Fellbach, Holzgerlingen, Lauffen a. N., Plüderhausen, Schwäbisch Hall, Untergruppenbach

Auftrag: 220170112