
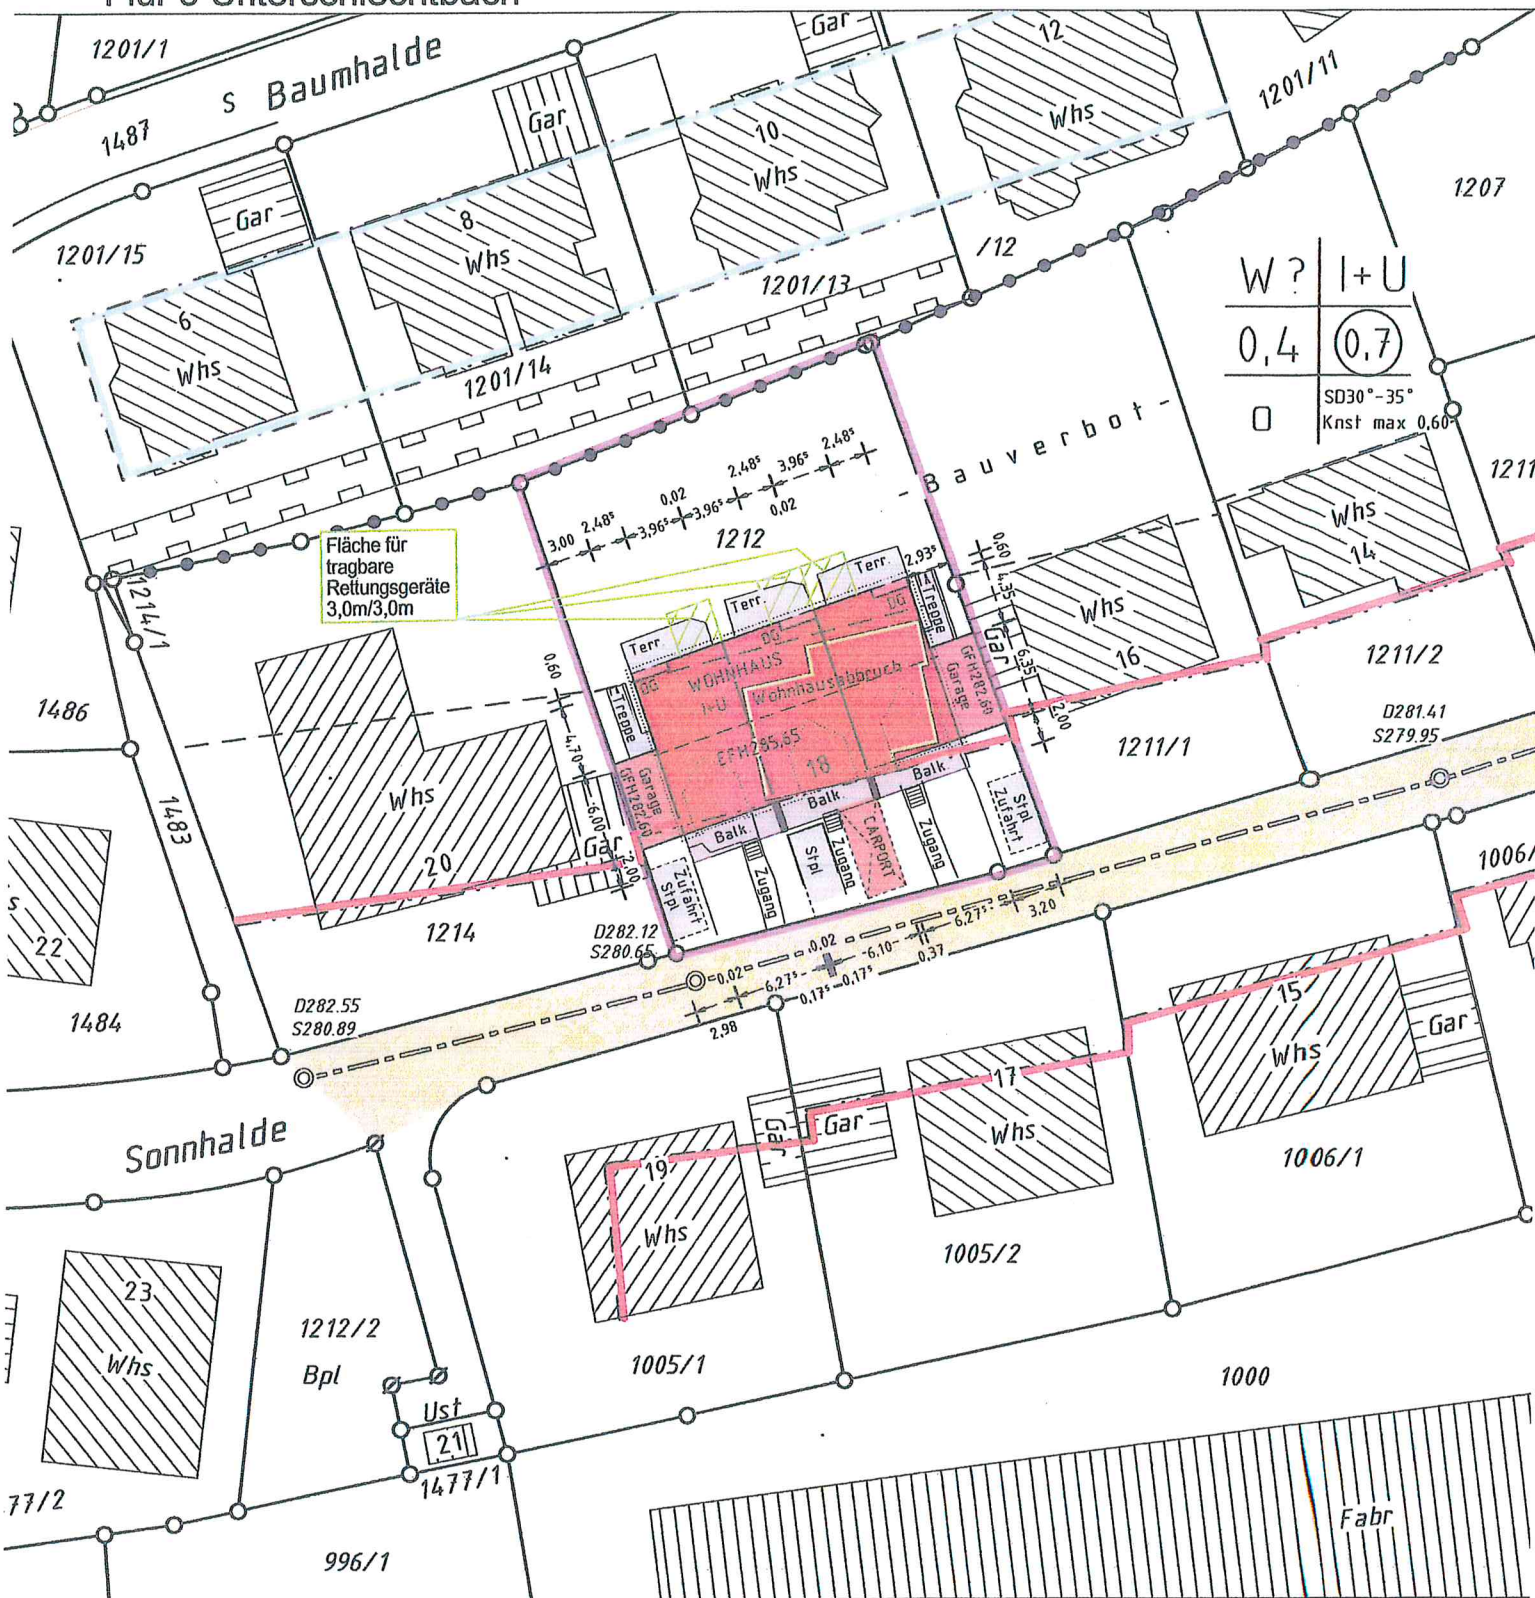


LAGEPLAN

Rems-Murr Kreis
Gemeinde Rudersberg
Gemarkung Schlechtbach
Flur 5 Unterschlechtbach

Auszug aus dem Liegenschaftskataster
Zeichnerischer Teil zum Bauantrag (§ 4 LBOVVO)

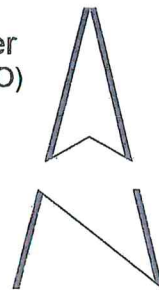

Höhenangaben im neuen System in m ü. NN
Einzeichnungen nach § 4 Abs. 3-5 LBOVVO


Eventuell vorhandene unterirdische Versorgungsleitungen im Baugrundstück sind nicht dargestellt.

0 10 20 30m

Maßstab 1:500


NEUBEBAUNG
SONNHALDE 18
73635 RUDERSBERG

SCHNITT

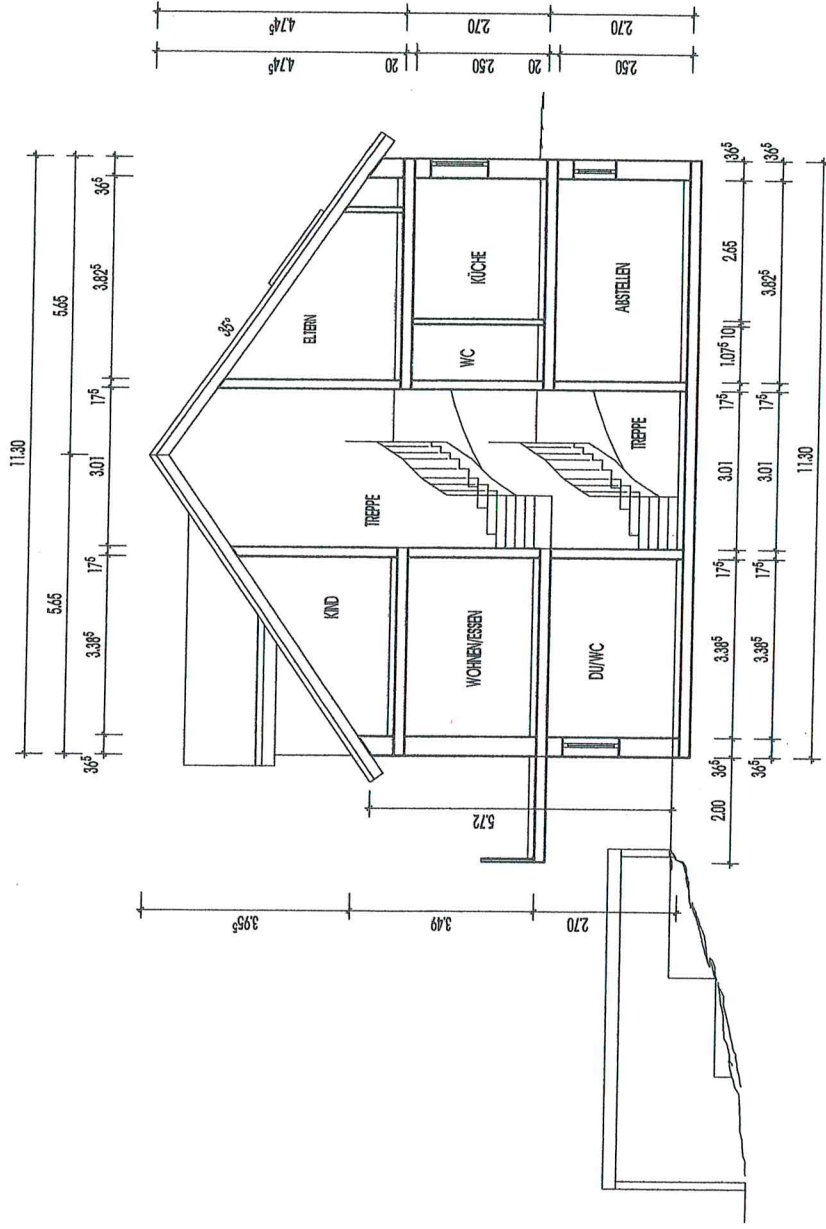


NEUBEBAUNG
SONNHALDE 18
73635 RUDERSBERG

ANSICHTT NORD

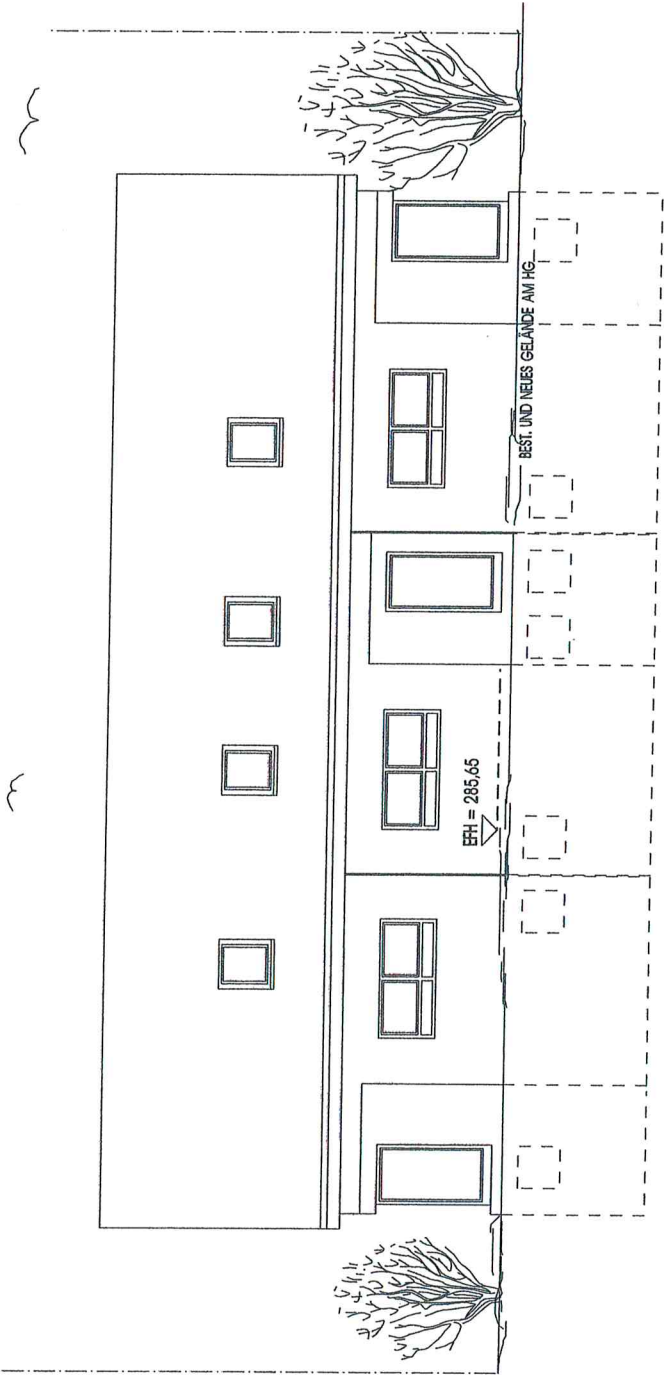


NEUBEBAUNG
SONNHALDE 18
73635 RUDERSBERG

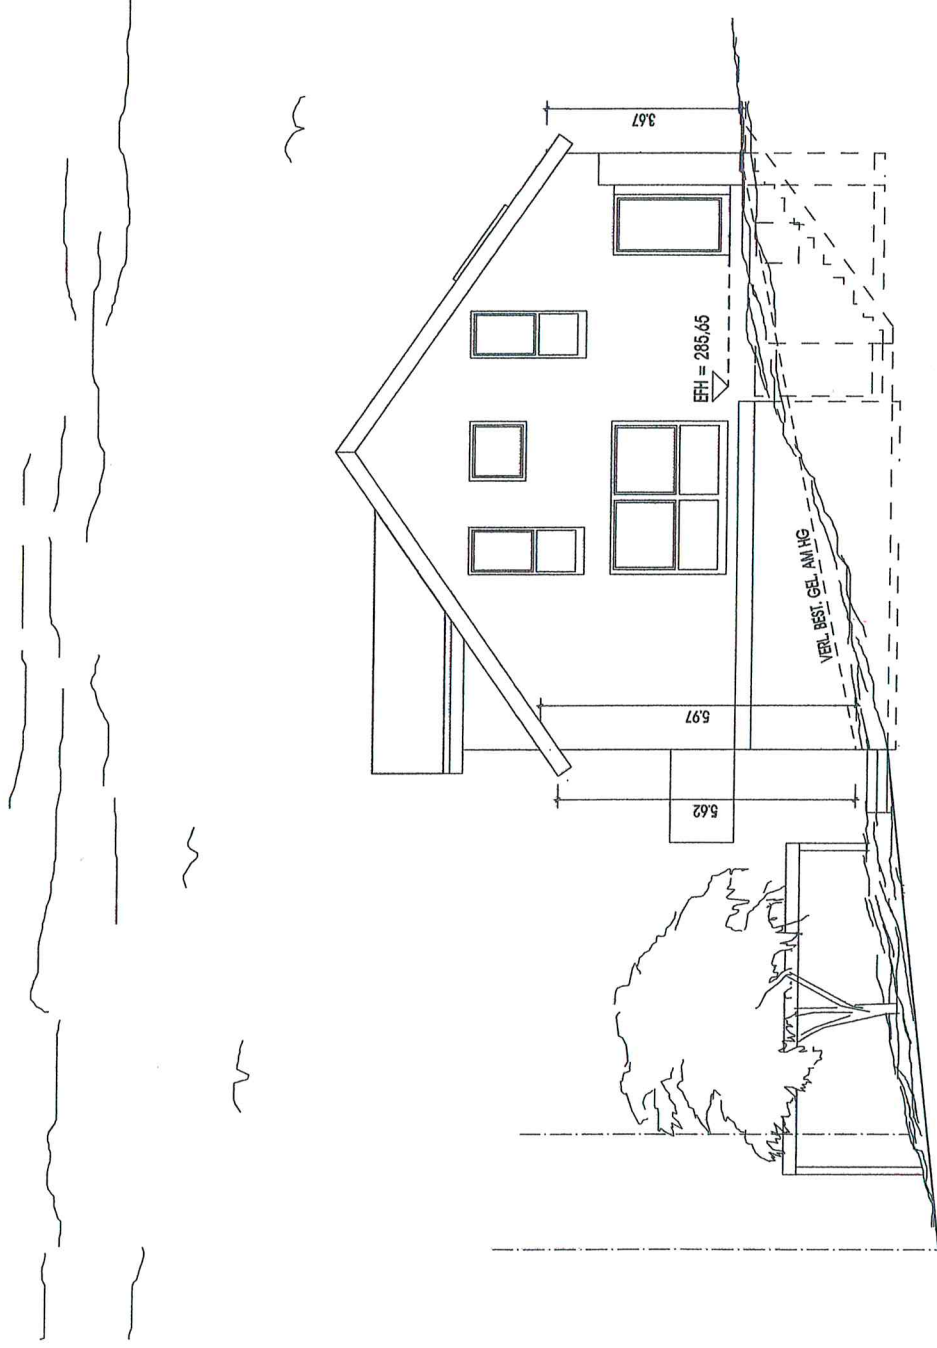

ANSICHT OST


NEUBEBAUNG
SONNHALDE 18
73635 RUDERSBERG

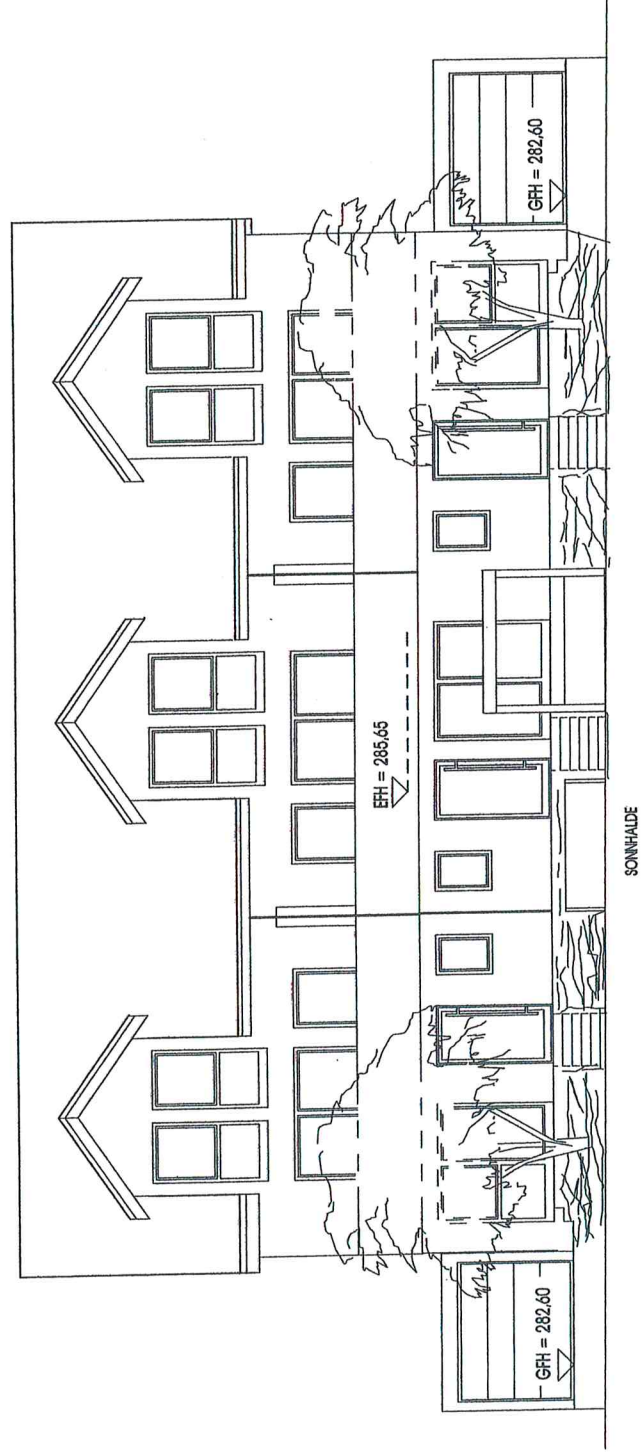

ANSICHT SÜD

NEUBEBAUNG
SONNHALDE 18
73635 RUDERSBERG

ANSICHT WEST

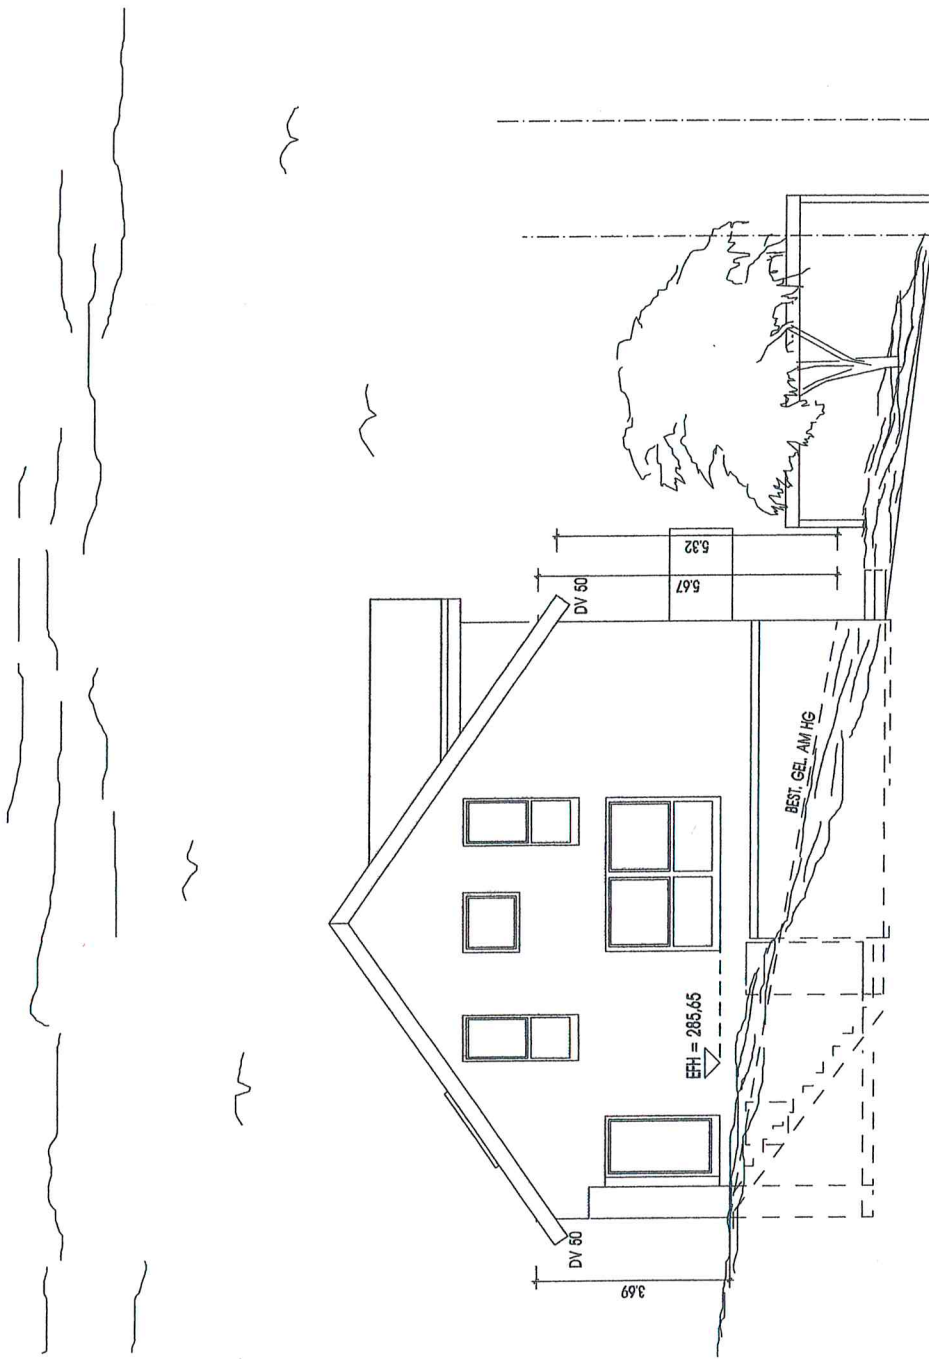

NEUBEBAUNG
SONNHALDE 18
73635 RUDERSBERG

ABWICKLUNG FIRSTHÖHEN

