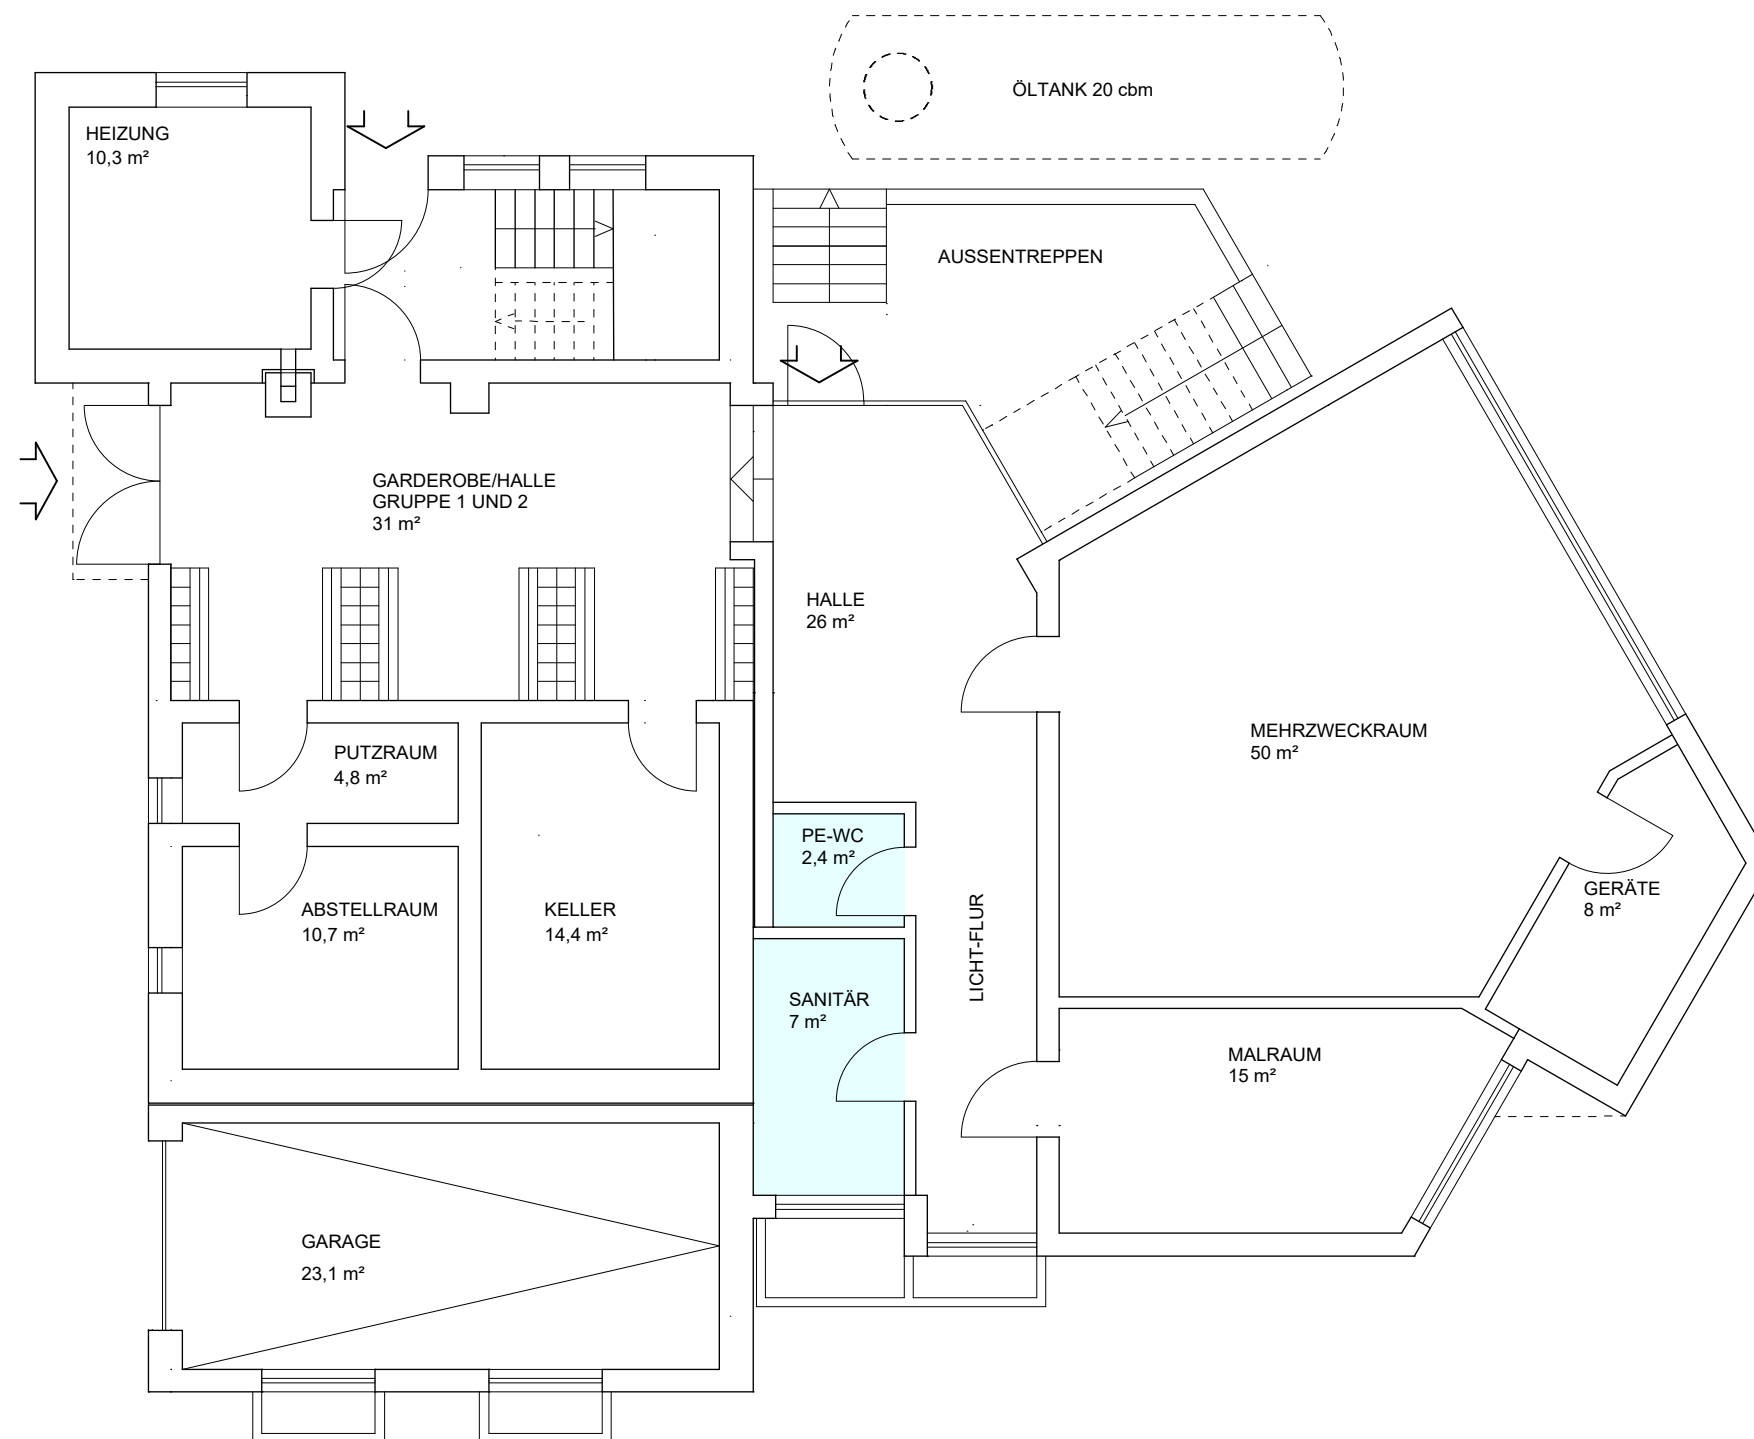


BAUVORHABEN :

GEMEINDE RUDERSBERG

UMBAU ERLÖSERKIRCHE
ZUM KINDERGARTEN

2-GRUPPIG,
REGELKINDERGARTEN
UND KINDERGARTEN MIT
VERLÄNGERTEN ÖFFNUNGS-
ZEITEN FÜR KINDER
VON 3 JAHREN BIS ZUM
SCHULEINTRITT.

FASSADENTEILE NOCH NICHT
BEARBEITET.

UNTERGESCHOSS/ 2-GRUPPEN
MASS-STAB 1 : 100


SULZBACH DEN 05. OKTOBER 2017
DER ARCHITEKT:

architekturbüro
carlheinze findling

kernerweg 25
71560 sulzbach/murr

tel 07193-6978
fax 07193-7764
mail info@architekt-findling.de
web www.architekt-findling.de

17,10
4,10
13,35

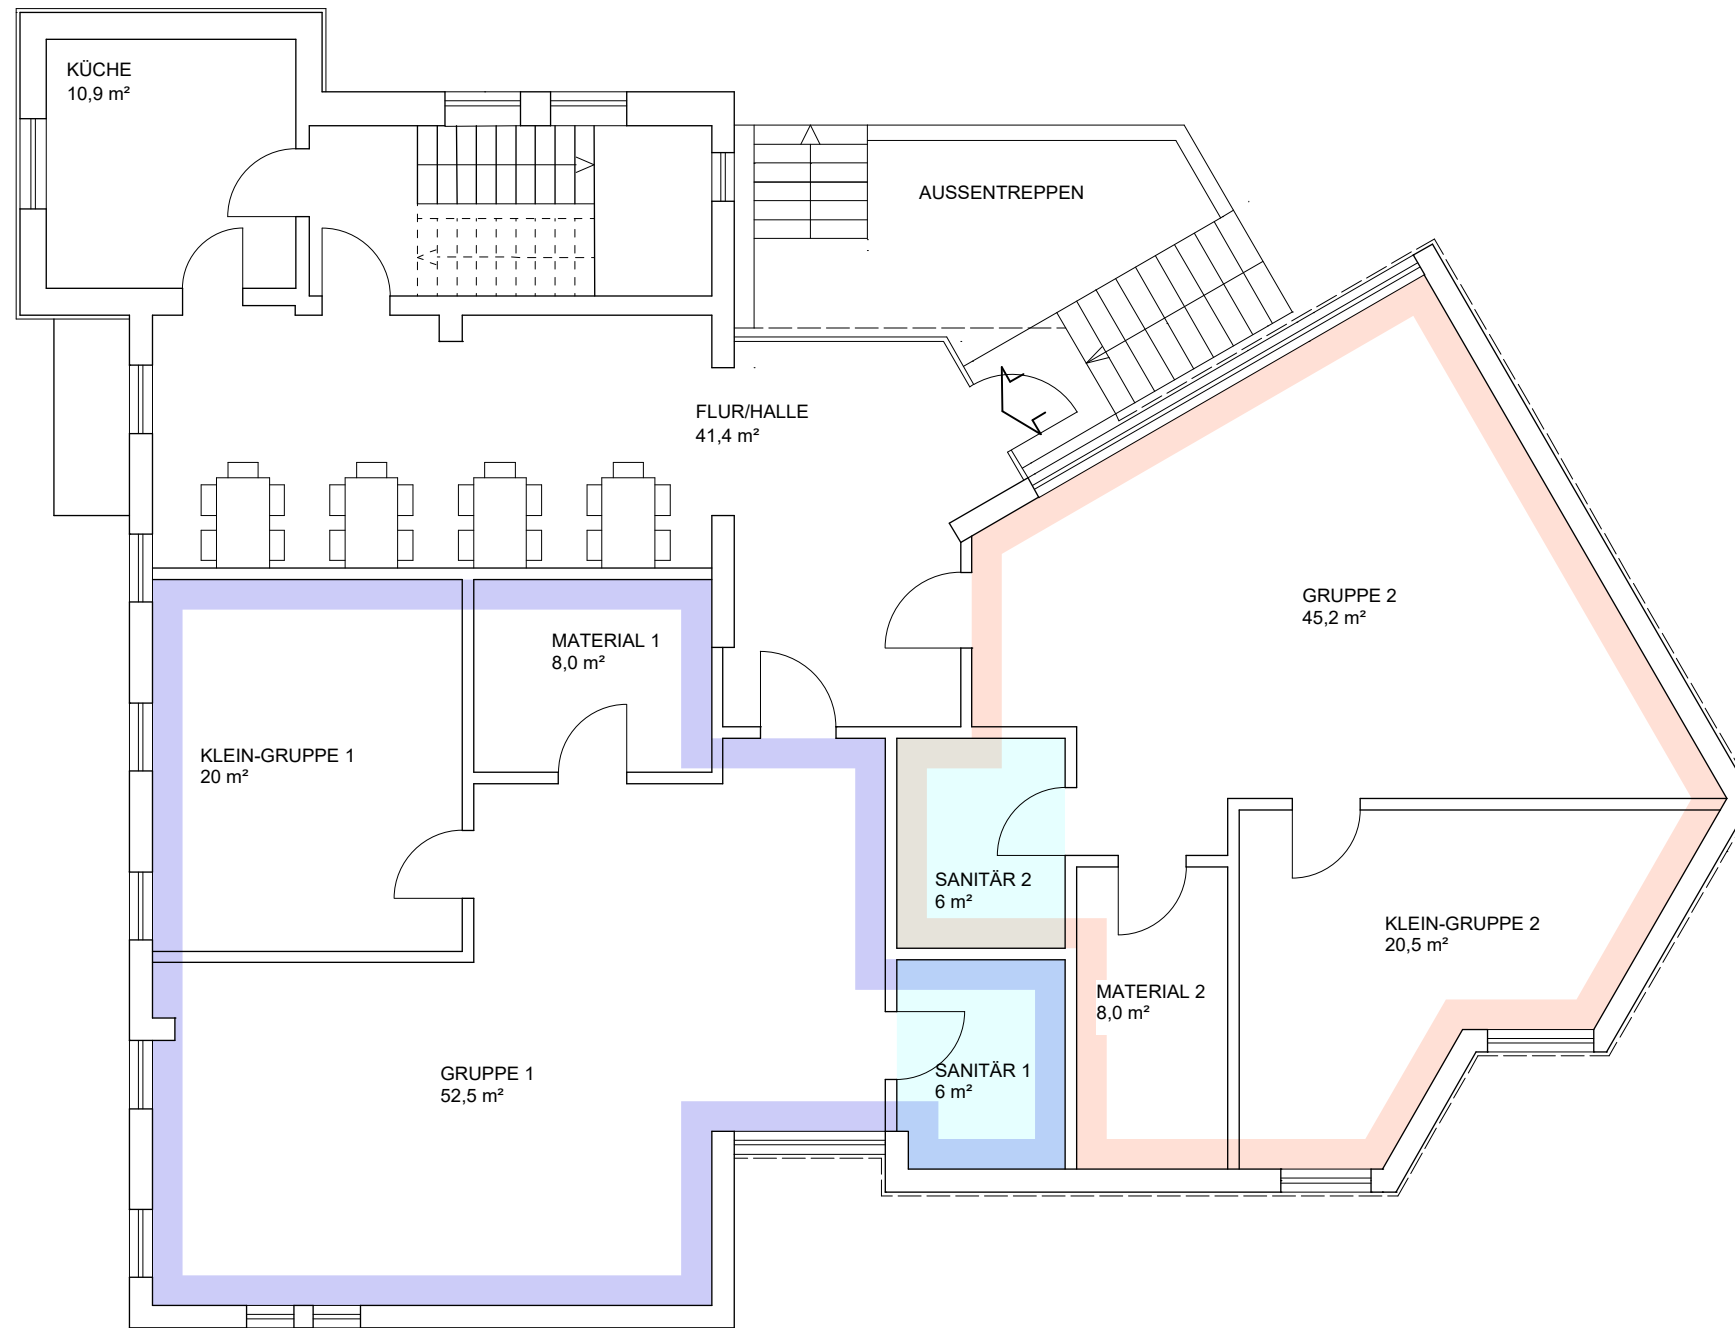

BAUVORHABEN :

GEMEINDE RUDERSBERG

UMBAU ERLÖSERKIRCHE
ZUM KINDERGARTEN

2-GRUPPIG,
REGELKINDERGARTEN
UND KINDERGARTEN MIT
VERLÄNGERTEN ÖFFNUNGS-
ZEITEN FÜR KINDER
VON 3 JAHREN BIS ZUM
SCHULEINTRITT.

FASSADENTEILE NOCH NICHT
BEARBEITET.



ERDGESCHOSS/ 2-GRUPPEN
MASS-STAB 1 : 100

SULZBACH DEN 05. OKTOBER 2017
DER ARCHITEKT:

architekturbüro
carlheinze findling

kernerweg 25
71560 sulzbach/murr

tel 07193-6978
fax 07193-7764
mail info@architekt-findling.de
web www.architekt-findling.de

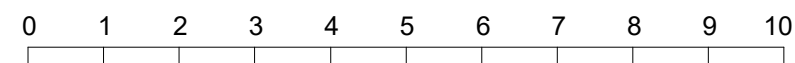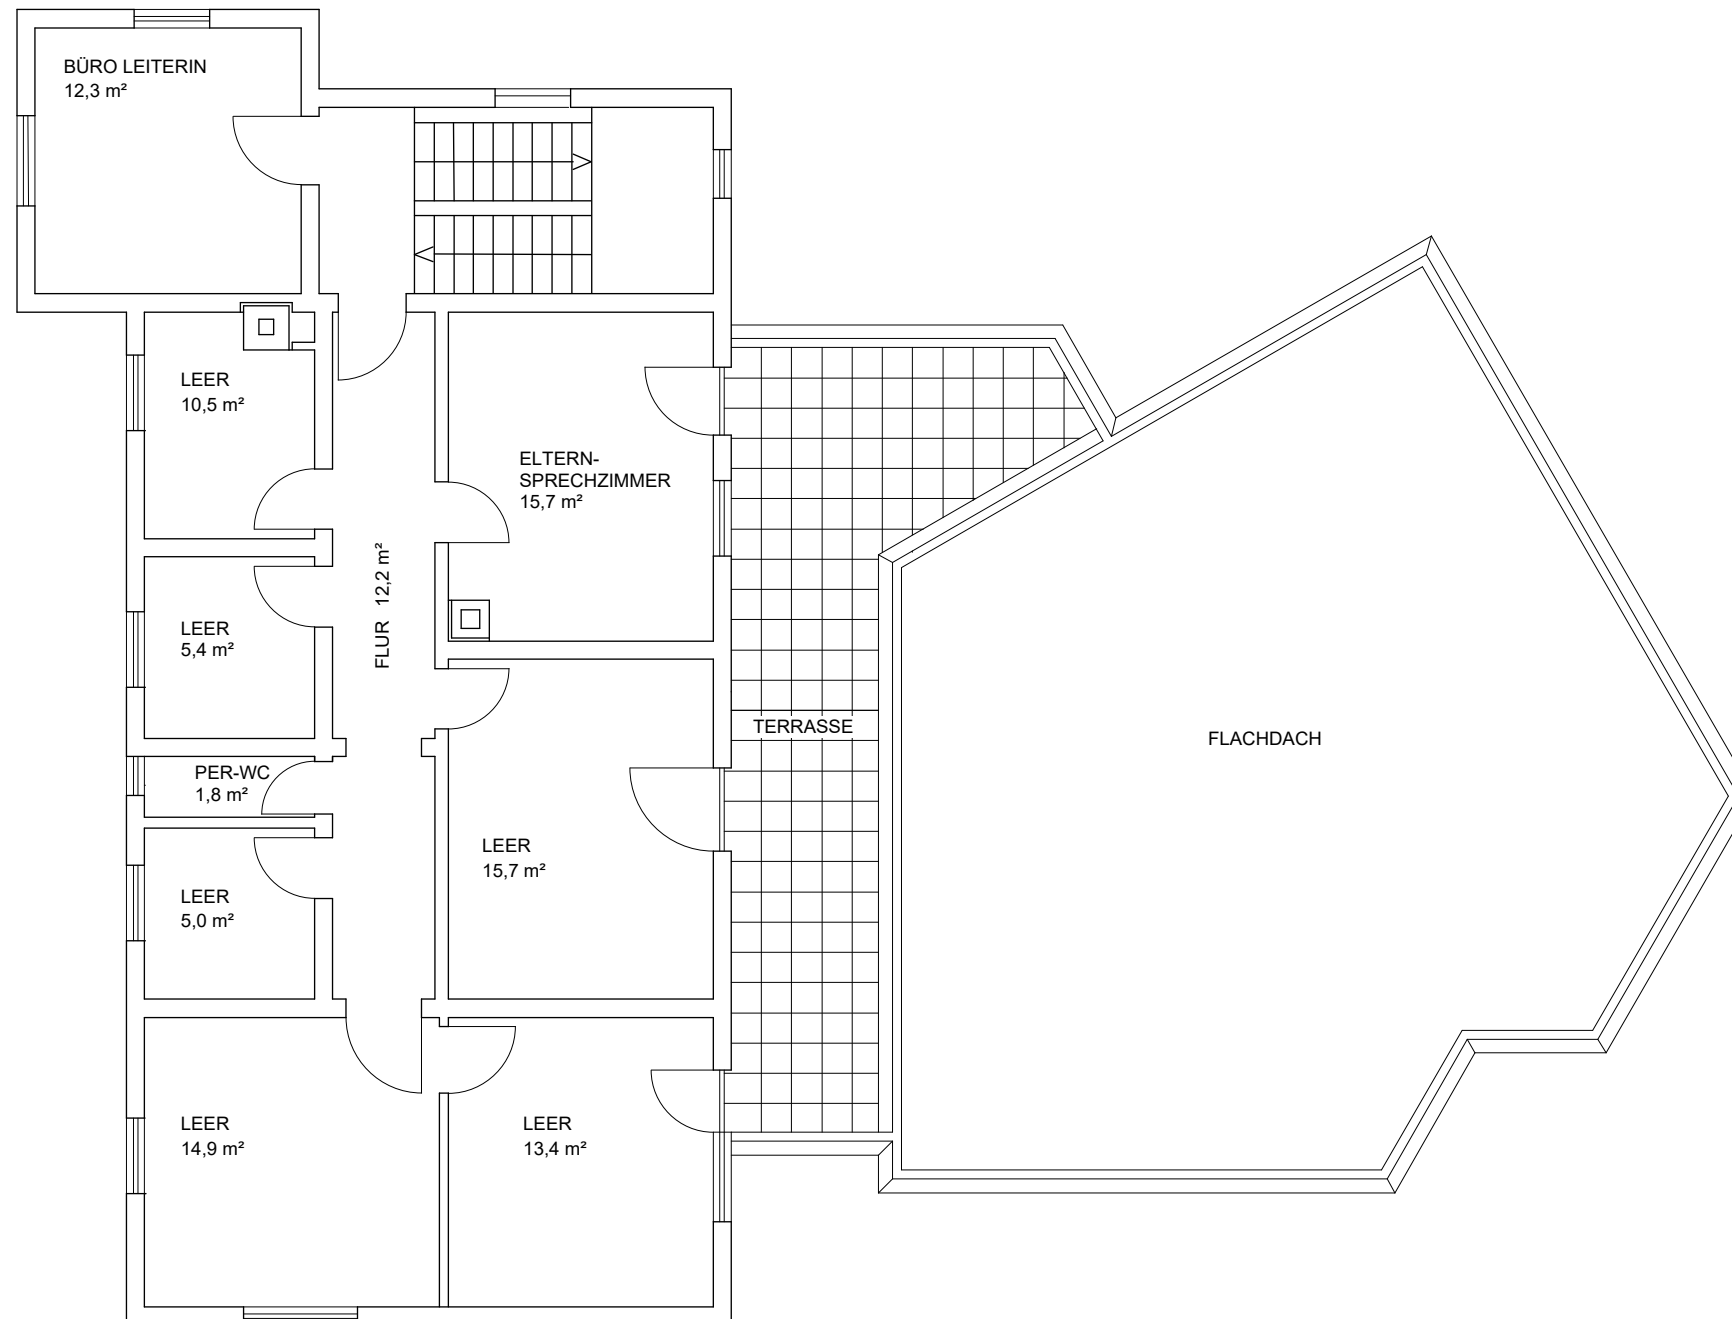

BAUVORHABEN :

GEMEINDE RUDERSBERG

UMBAU ERLÖSERKIRCHE
ZUM KINDERGARTEN

2-GRUPPIG,
REGELKINDERGARTEN
UND KINDERGARTEN MIT
VERLÄNGERTEN ÖFFNUNGS-
ZEITEN FÜR KINDER
VON 3 JAHREN BIS ZUM
SCHULEINTRITT.

FASSADENTEILE NOCH NICHT
BEARBEITET.

OBERGESCHOSS/ 2-GRUPPEN
MASS-TAB 1 : 100

SULZBACH DEN 05. OKTOBER 2017
DER ARCHITEKT:

architekturbüro
carlheinze findling

kernerweg 25
71560 sulzbach/murr

tel 07193-6978
fax 07193-7764
mail info@architekt-findling.de
web www.architekt-findling.de