

BAUVORHABEN :

GEMEINDE RUDERSBERG

UMBAU ERLÖSERKIRCHE
ZUM KINDERGARTEN

3-GRUPPIG,
REGELKINDERGARTEN
UND KINDERGARTEN MIT
VERLÄNGERTEN ÖFFNUNGS-
ZEITEN FÜR KINDER
VON 3 JAHREN BIS ZUM
SCHULEINTRITT.

FASSADENTEILE NOCH NICHT
BEARBEITET.

UNTERGESCHOSS/ 3-GRUPPEN
MASS-STAB 1 : 100



SULZBACH DEN 05. OKTOBER 2017
DER ARCHITEKT:

architekturbüro
carlheinz findling

kernerweg 25
71560 sulzbach/murr

tel 07193-6978
fax 07193-7764
mail info@architekt-findling.de
web www.architekt-findling.de

17,10
4,10
13,35

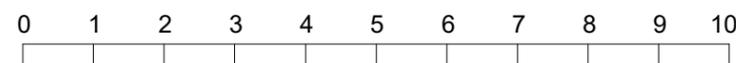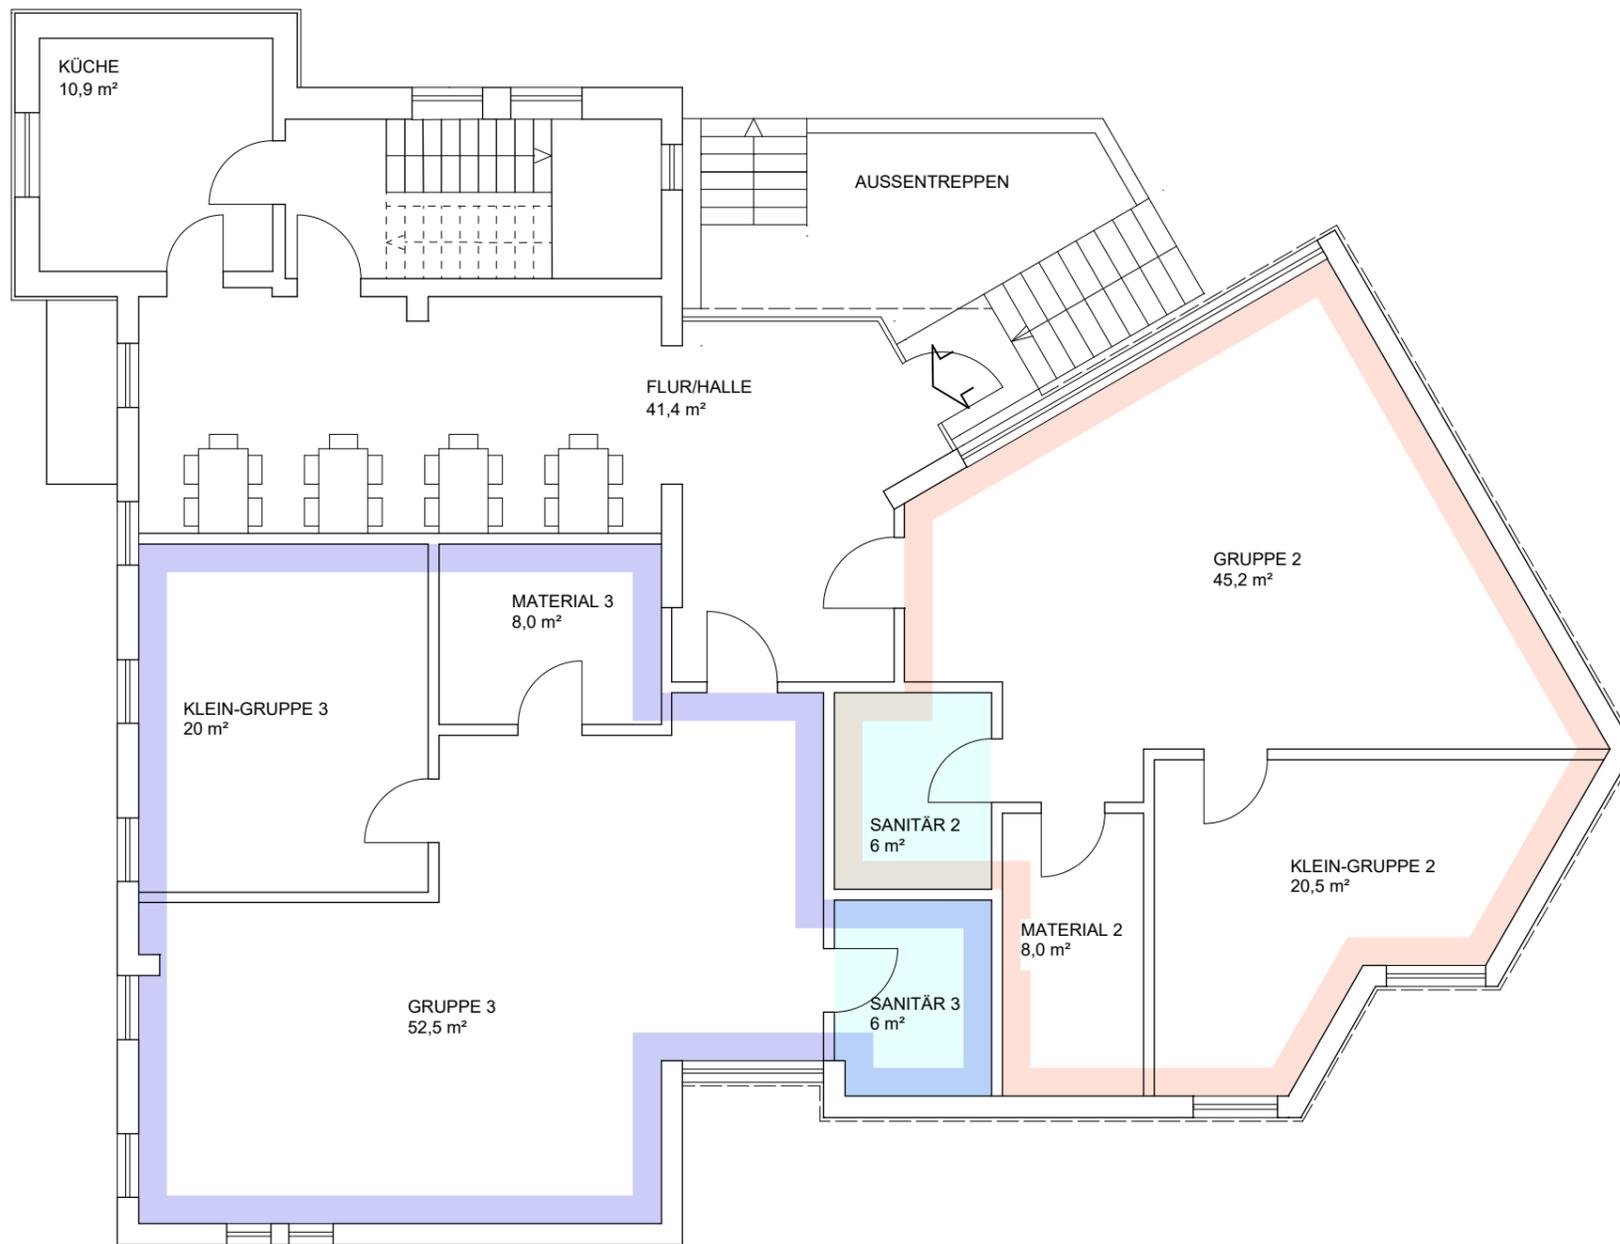

BAUVORHABEN :

GEMEINDE RUDERSBERG

UMBAU ERLÖSERKIRCHE
ZUM KINDERGARTEN

3-GRUPPIG,
REGELKINDERGARTEN
UND KINDERGARTEN MIT
VERLÄNGERTEN ÖFFNUNGS-
ZEITEN FÜR KINDER
VON 3 JAHREN BIS ZUM
SCHULEINTRITT.

FASSADENTEILE NOCH NICHT
BEARBEITET.



ERDGESCHOSS/ 3-GRUPPEN
MASS-STAB 1 : 100

SULZBACH DEN 05. OKTOBER 2017
DER ARCHITEKT:

architekturbüro
carlheinz findling

kernerweg 25
71560 sulzbach/murr

tel 07193-6978
fax 07193-7764
mail info@architekt-findling.de
web www.architekt-findling.de

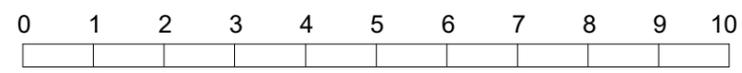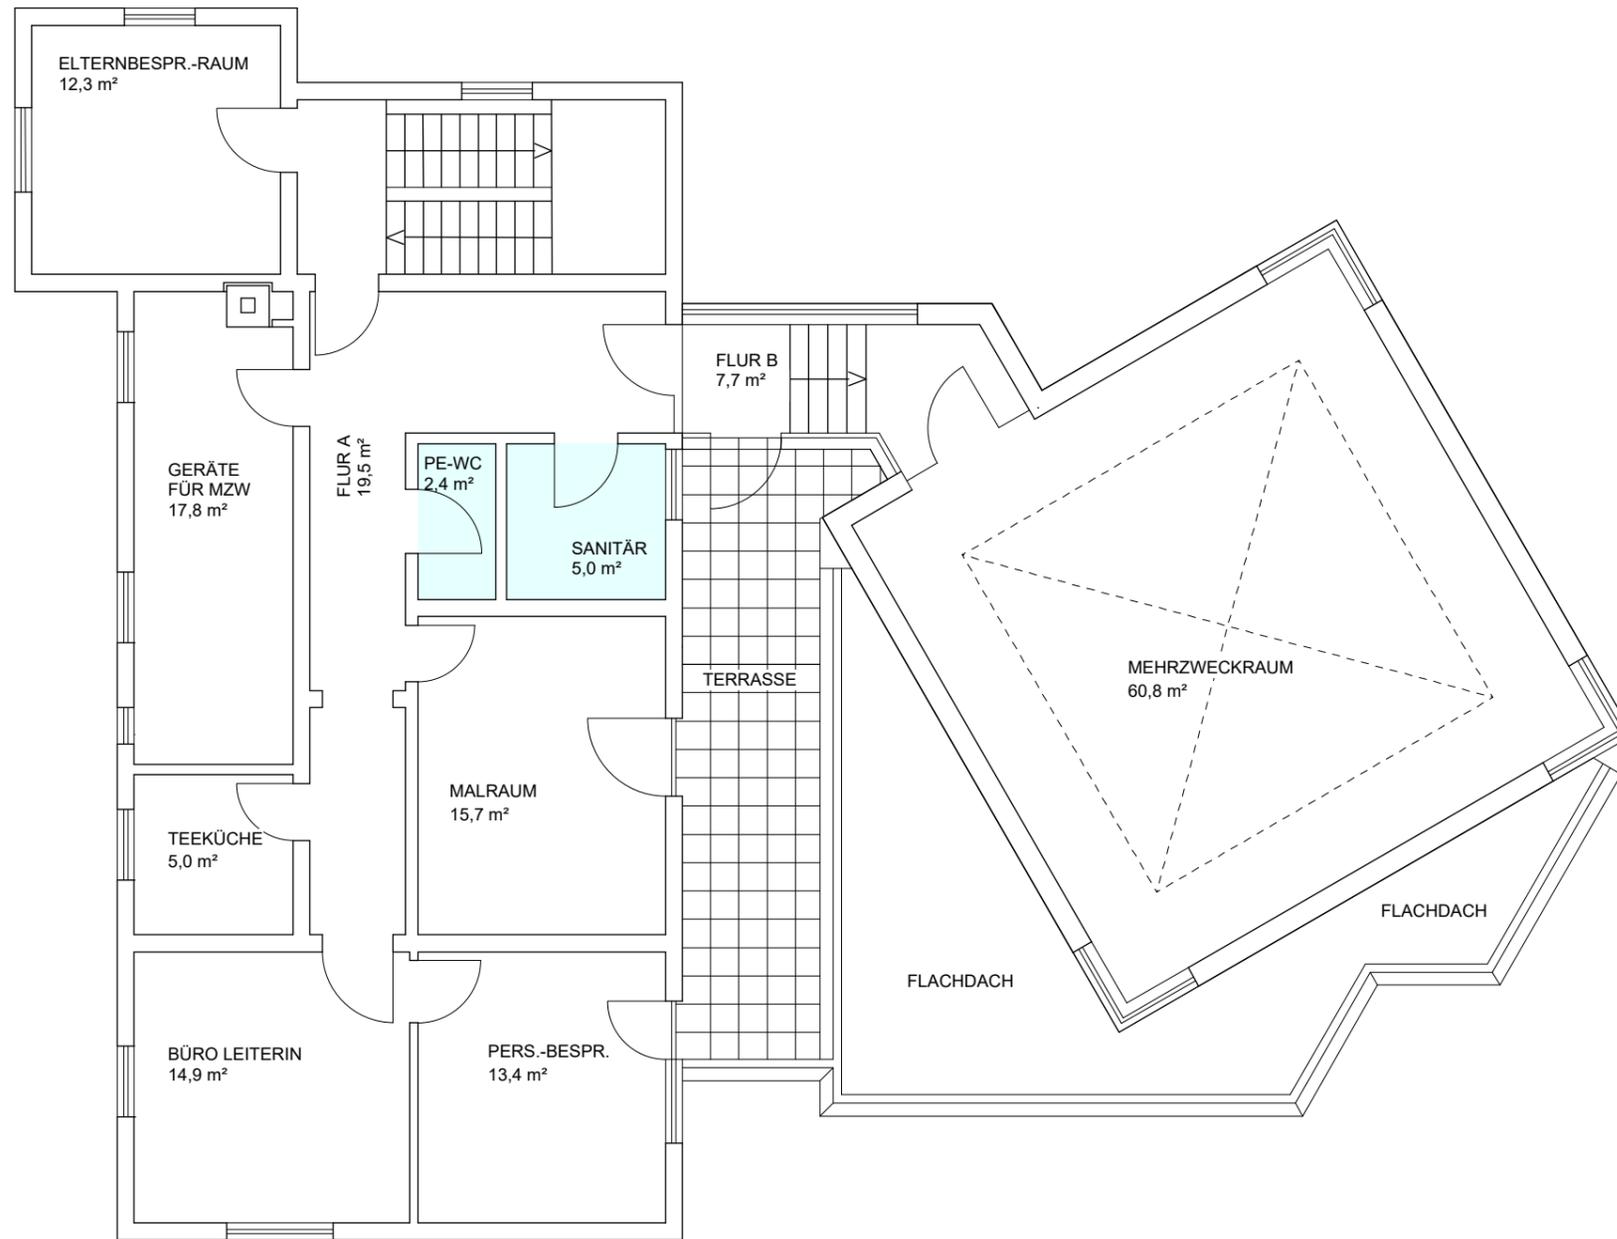

BAUVORHABEN :
 GEMEINDE RUDERSBERG

UMBAU ERLÖSERKIRCHE
 ZUM KINDERGARTEN

3-GRUPPIG,
 REGELKINDERGARTEN
 UND KINDERGARTEN MIT
 VERLÄNGERTEN ÖFFNUNGS-
 ZEITEN FÜR KINDER
 VON 3 JAHREN BIS ZUM
 SCHULEINTRITT.

FASSADENTEILE NOCH NICHT
 BEARBEITET.

OBERGESCHOSS/ 3-GRUPPEN
 MASS-TAB 1 : 100

SULZBACH DEN 05. OKTOBER 2017
 DER ARCHITEKT:

architekturbüro
 carlheinze findling

kernerweg 25
 71560 sulzbach/murr

tel 07193-6978
 fax 07193-7764
 mail info@architekt-findling.de
 web www.architekt-findling.de