



LAGEPLAN M = 1:500
zeichnerischer Teil zum Bauantrag
(§ 4 LBOVVO)

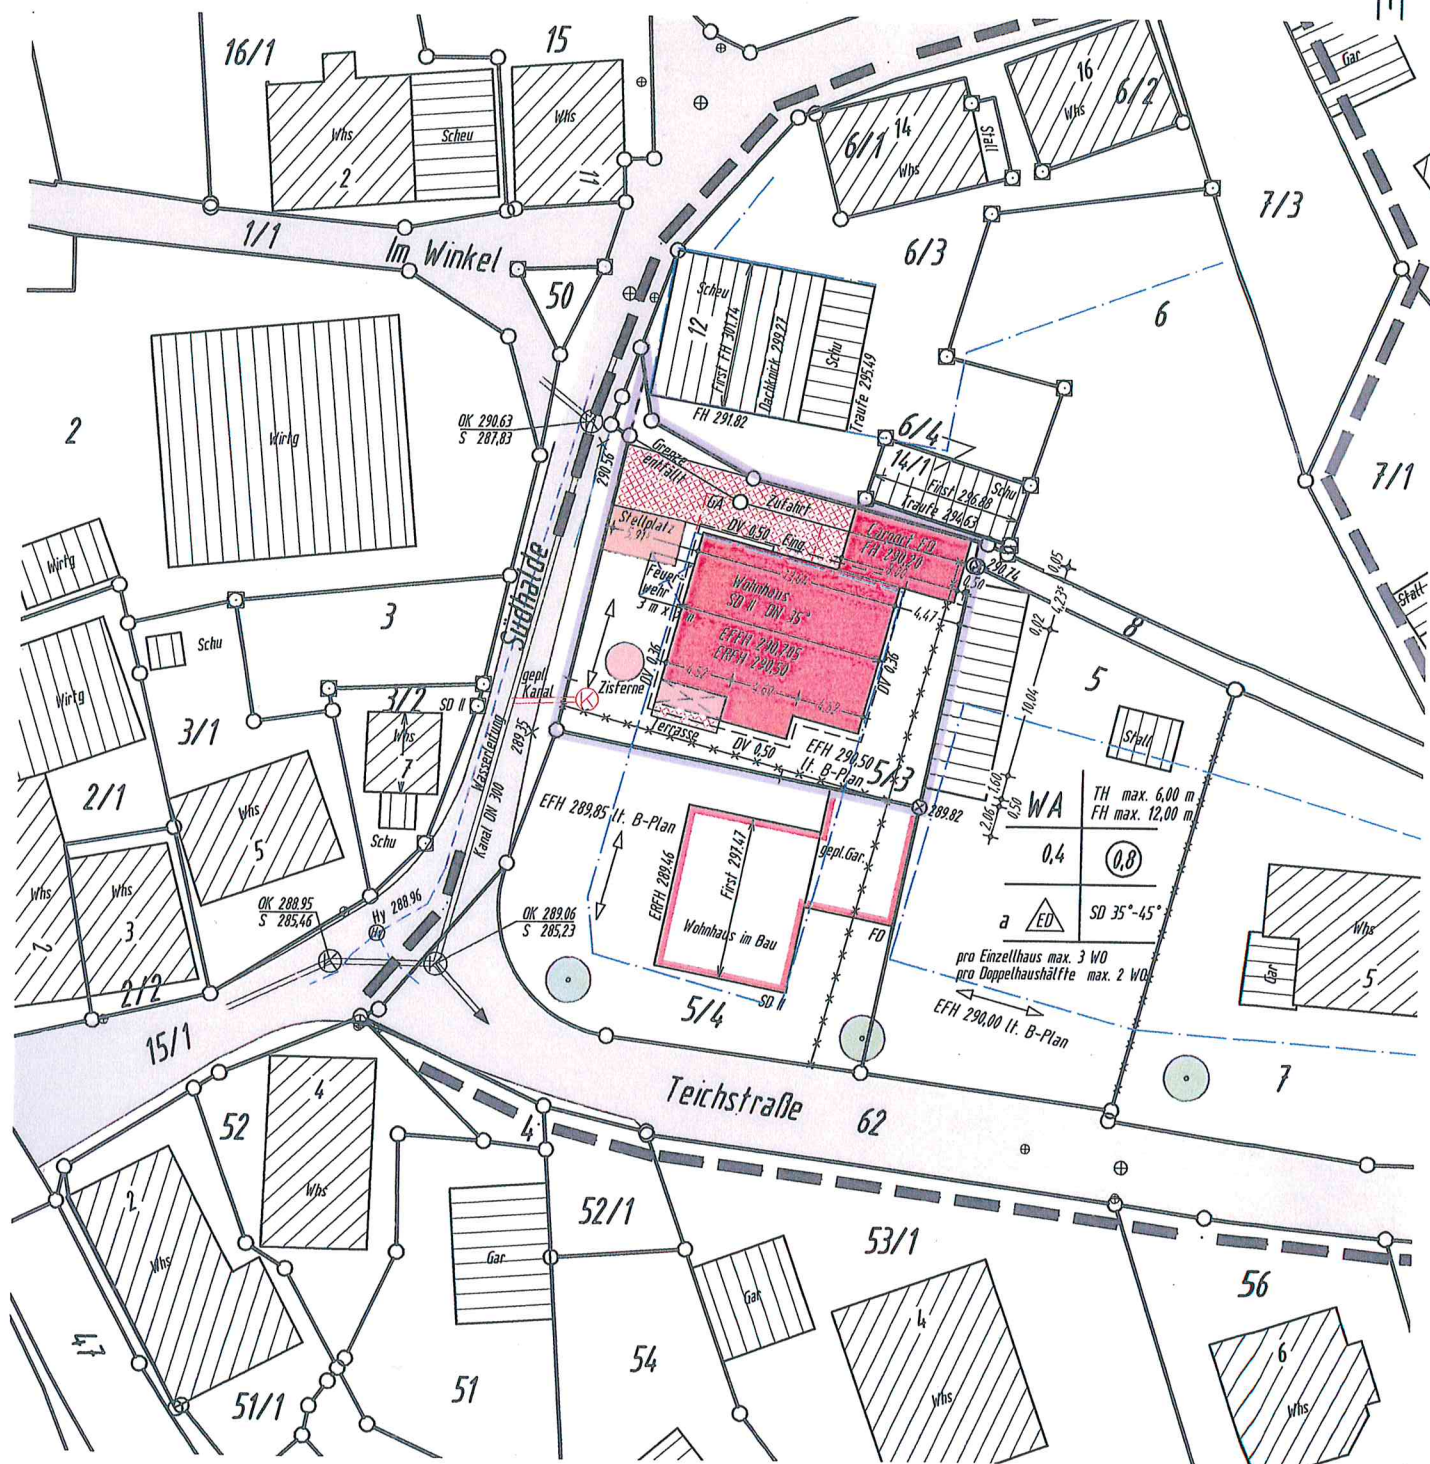


Schnitt A-A **Wohnhaus**

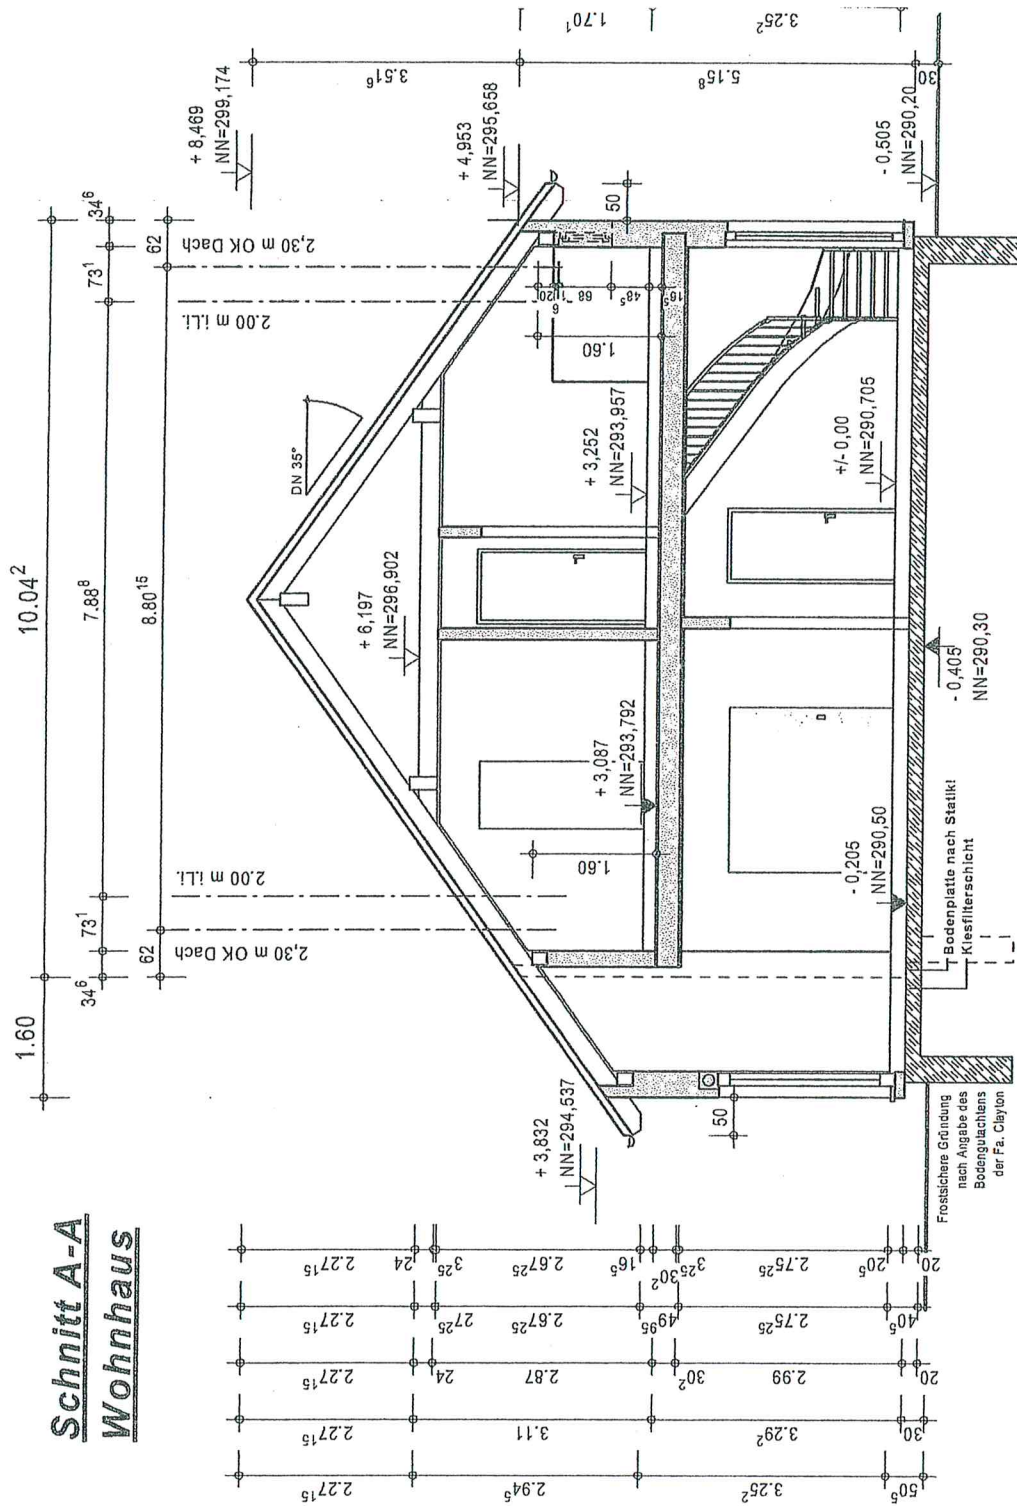

Auflagen unter der Bodenplatte sind nach Angabe des geotechnischen Berichts einzubauen, lagenweise zu verdichten und gegebenenfalls durch Einlage von Geotextilen zu verfestigen. Eine Druckgründung ist vorzuziehen.

Frostschere Ausführung siehe Merkblatt der DFH-Haus I

Schnitt Carport

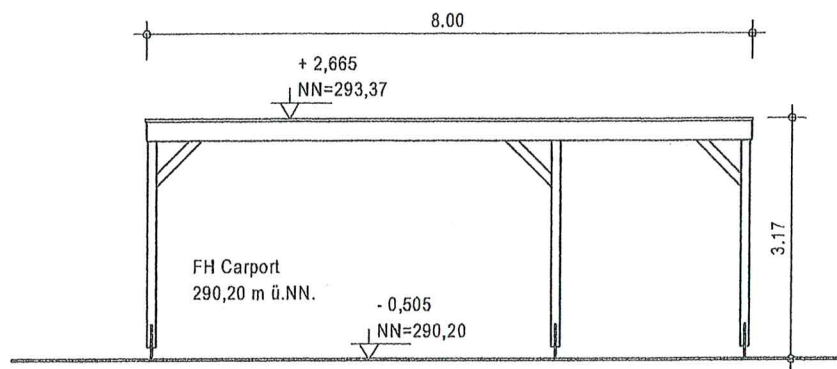

Ansicht OSTEN

+ 8.469
NN=259,174

Fisl. 8

+ 4.952
NN=295,657

+ 3.087
NN=293,792

+ 2.665
NN=293,37

Fisl. 5/3

- 0.505
NN=290,20

Gelände gepl. 290,20 m ü.NN.

+ 0.00
NN=290,705

ERFH 290,705 m ü.NN.
ERFH 290,50 m ü.NN.

- 0.505
NN=290,20

Gelände vorf. an der Gebäudekante

HORIZOT 288,00 m ü. NN.

Profil 4

Fisl. 5/4

Fisl. 5/3

1.60


1.50

1.50


+ 3.832
NN=294,537

Dachrinne	: Titanzink
Dachform	: Satteldach
Dachkonstruktion	: Pfettendach
Dachneigung	: 35°
Kniestockhöhe	: 160 cm
Dachüberstände	
Traufe	: 50 cm
Ortgang	: keine Änderung (standard)
Hausfassade	
Fassadenfarbe	: Putz mit 140 mm Außen-Dämmung : standard weiß

Ansicht SÜDEN

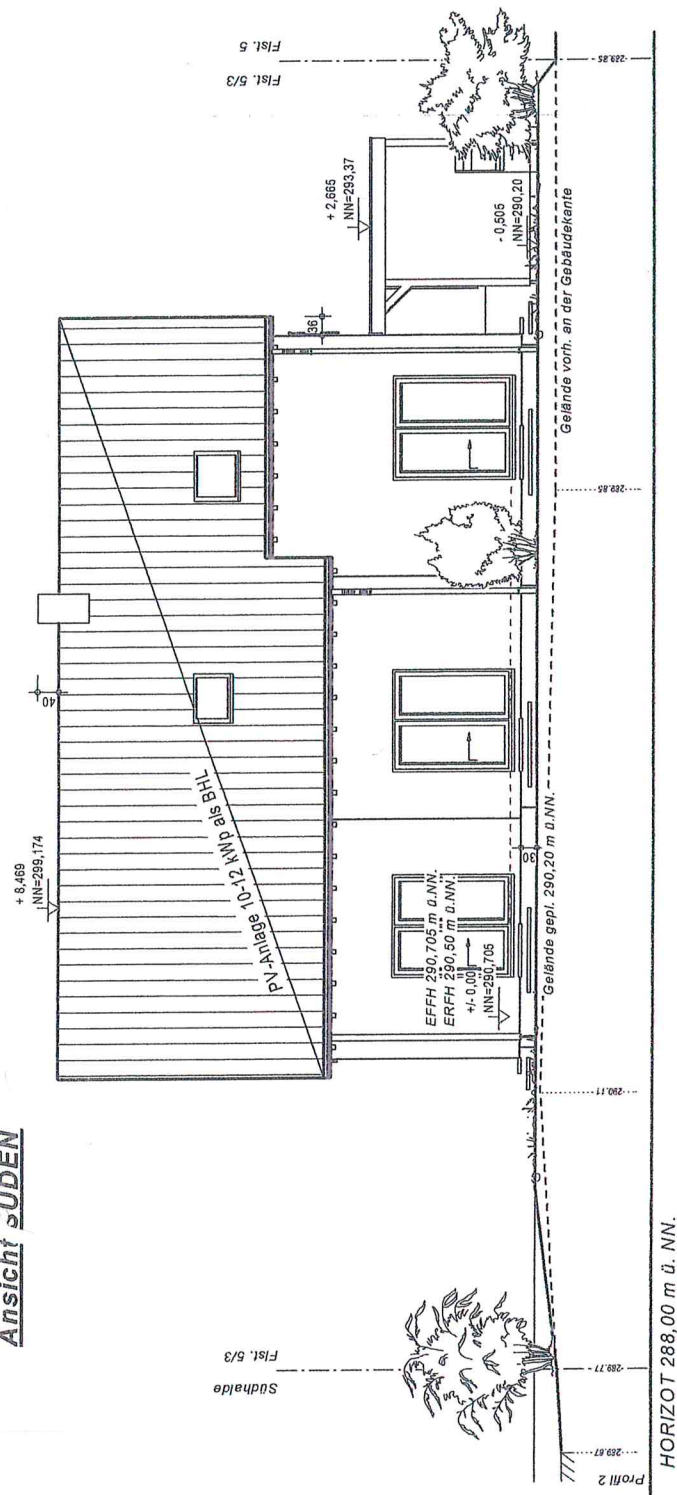

Ansicht WESTEN

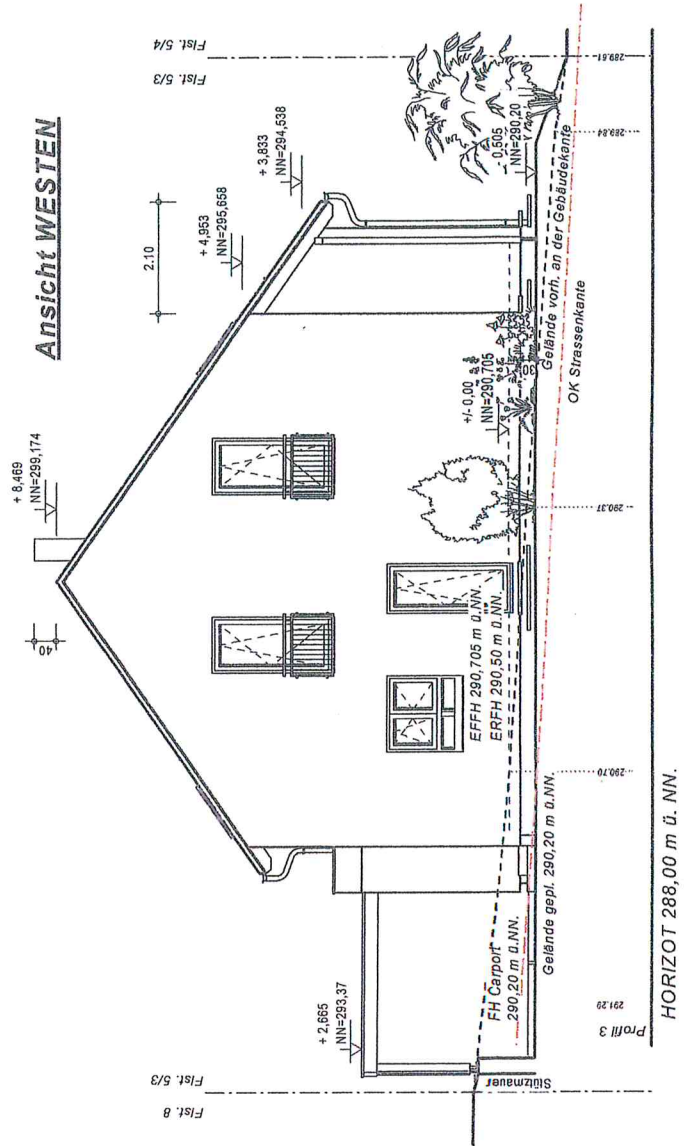

ANGABEN ZUM GEBÄUDE

- Dachrinne : Titanzink
- Dachform : Satteldach
- Dachkonstruktion : Pfettendach
- Dachneigung : 35°
- Kniestockhöhe : 160 cm
- Dachüberstände : 50 cm
- Traufe : keine Änderung (standard)
- Ortgang : Putz mit 140 mm Außen-Dämmung
- Fassadenfarbe : standard weiß