


LAGEPLAN

zeichnerischer Teil zum Bauantrag

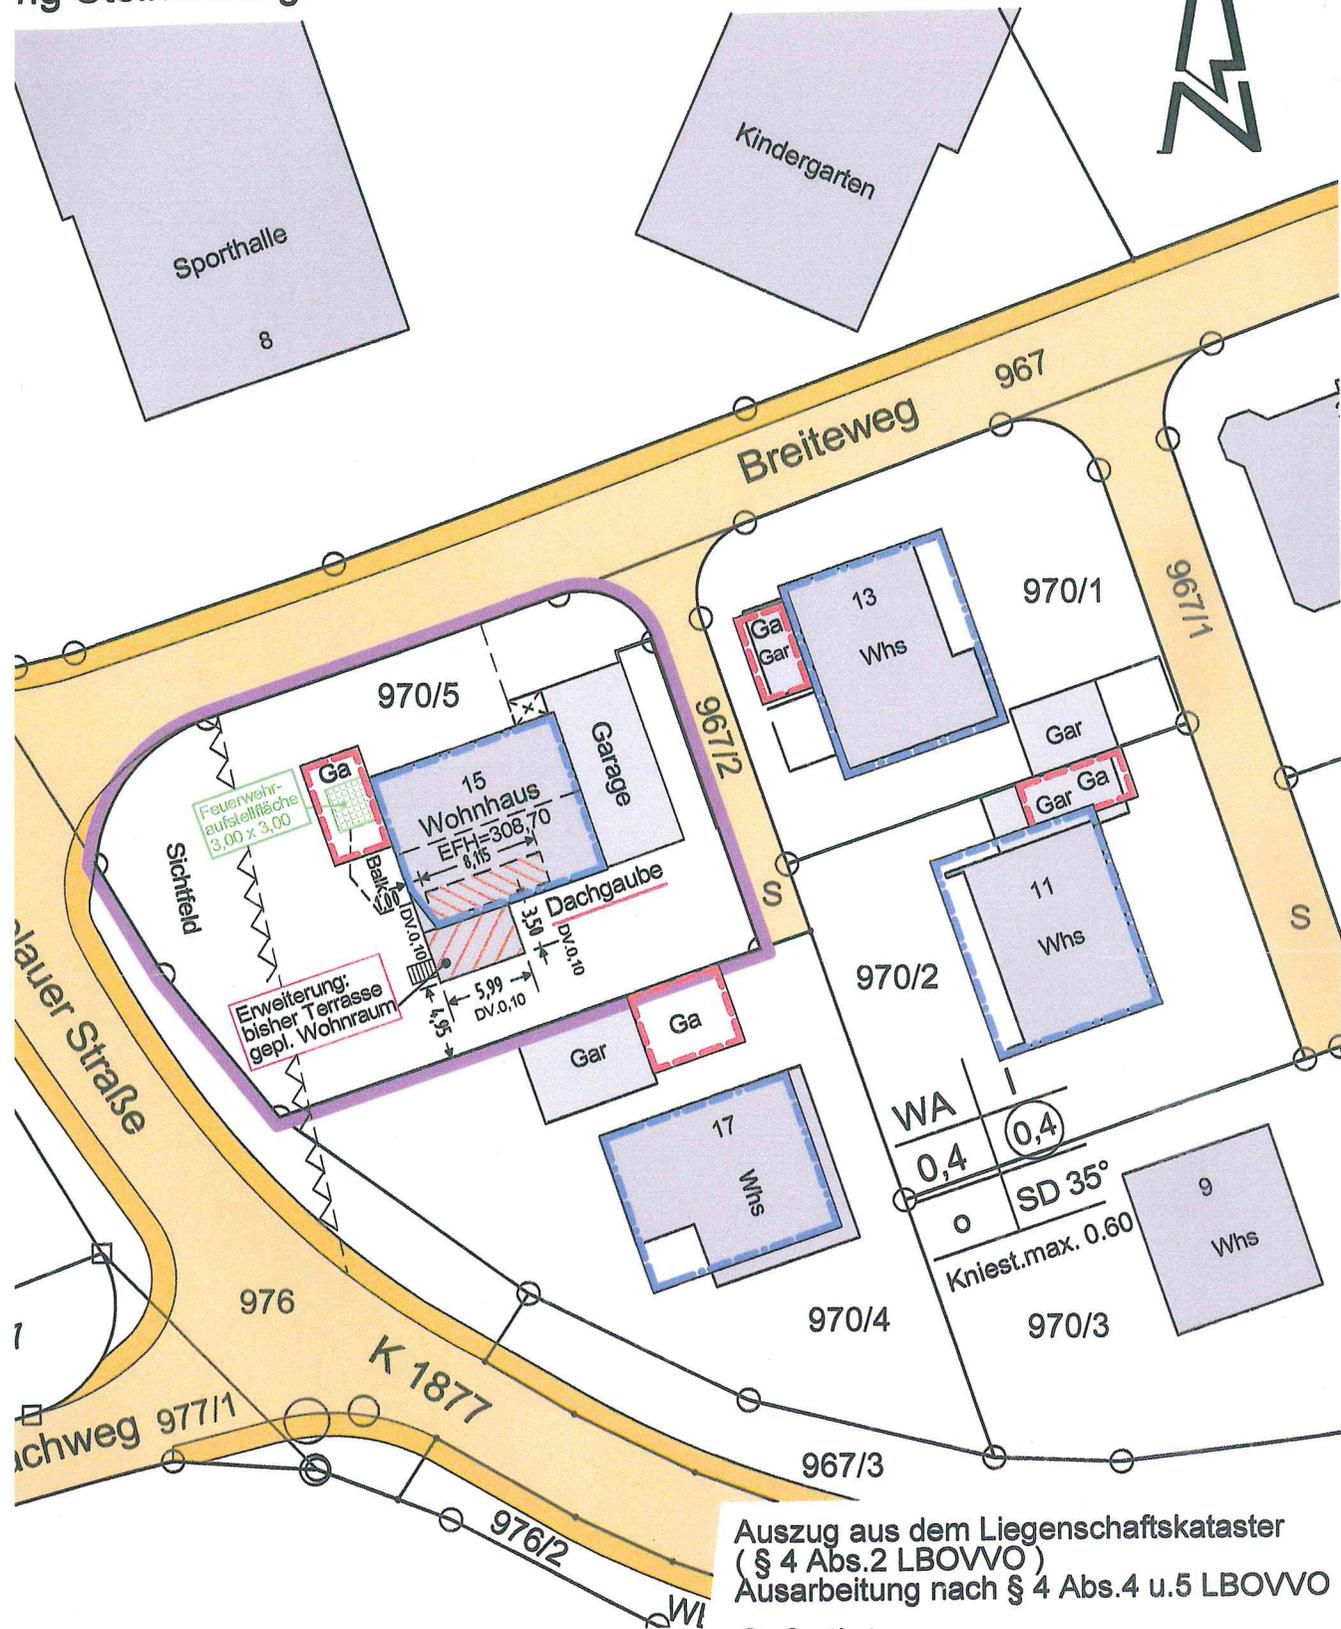

Auszug aus dem Liegenschaftskataster
 (§ 4 Abs.2 LBOVVO)
 Ausarbeitung nach § 4 Abs.4 u.5 LBOVVO

Gefertigt:

21. Nov. 2017