


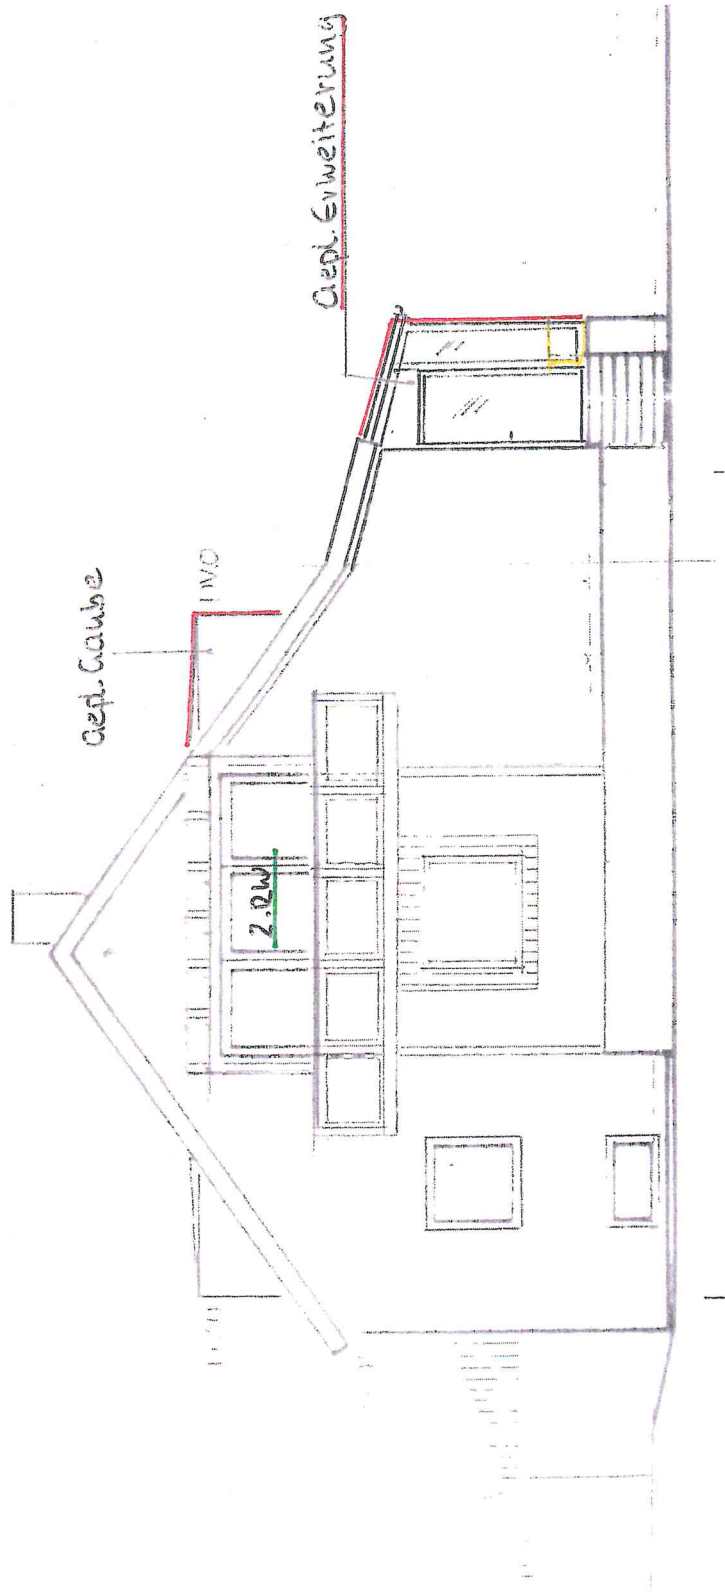

ANSICHT WEST

BAUGRUNDSTÜCK

GEMEINDE RUDERSBERG

GEMARKUNG STEINENBERG

BREITEWEG 15

FLST.NR. 970/5

BAUVORHABEN

WOHNRAUMERWEITERUNG EG

EINBAU GAUBE DG