


Bauvorhaben
 Neubau eines Einfamilienhauses
 mit Garage
 Obersteinberger Straße 24
 73635 Rudersberg
 Gemarkung Steinberg
 Flur 0, Flurstück 46

Leistungsphase
 Genehmigungsplanung
Blattbezeichnung

Ansichten No


Grundstücksgrenze

Grundstücksgrenze

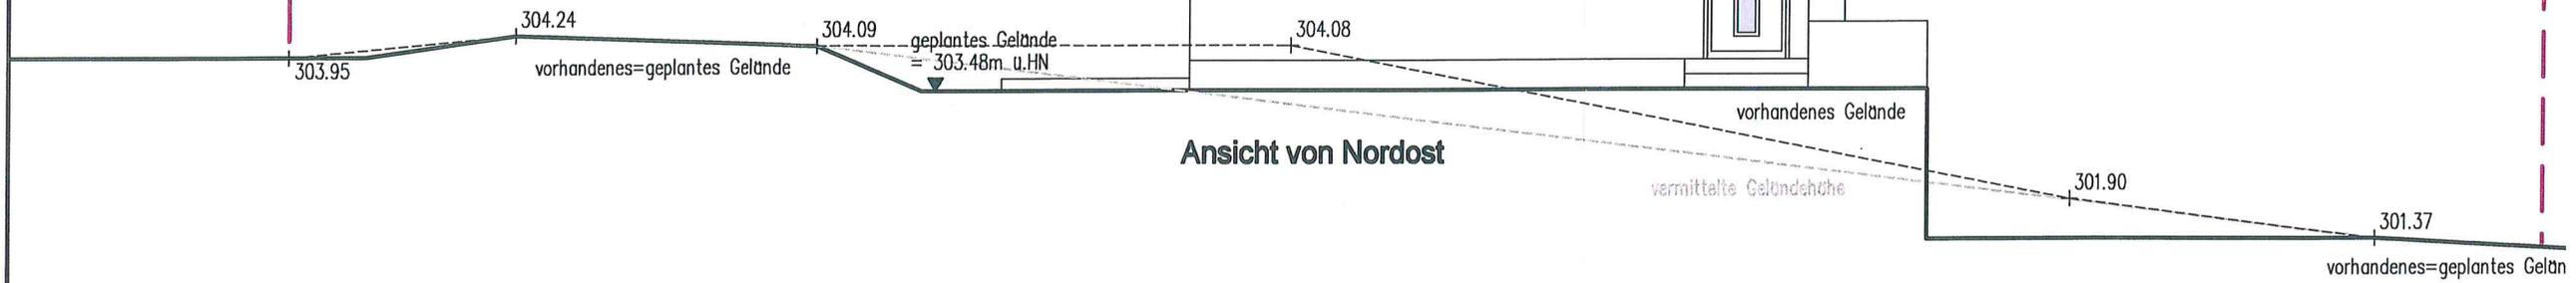

Ansicht von Nordost

Grundstücksgrenze

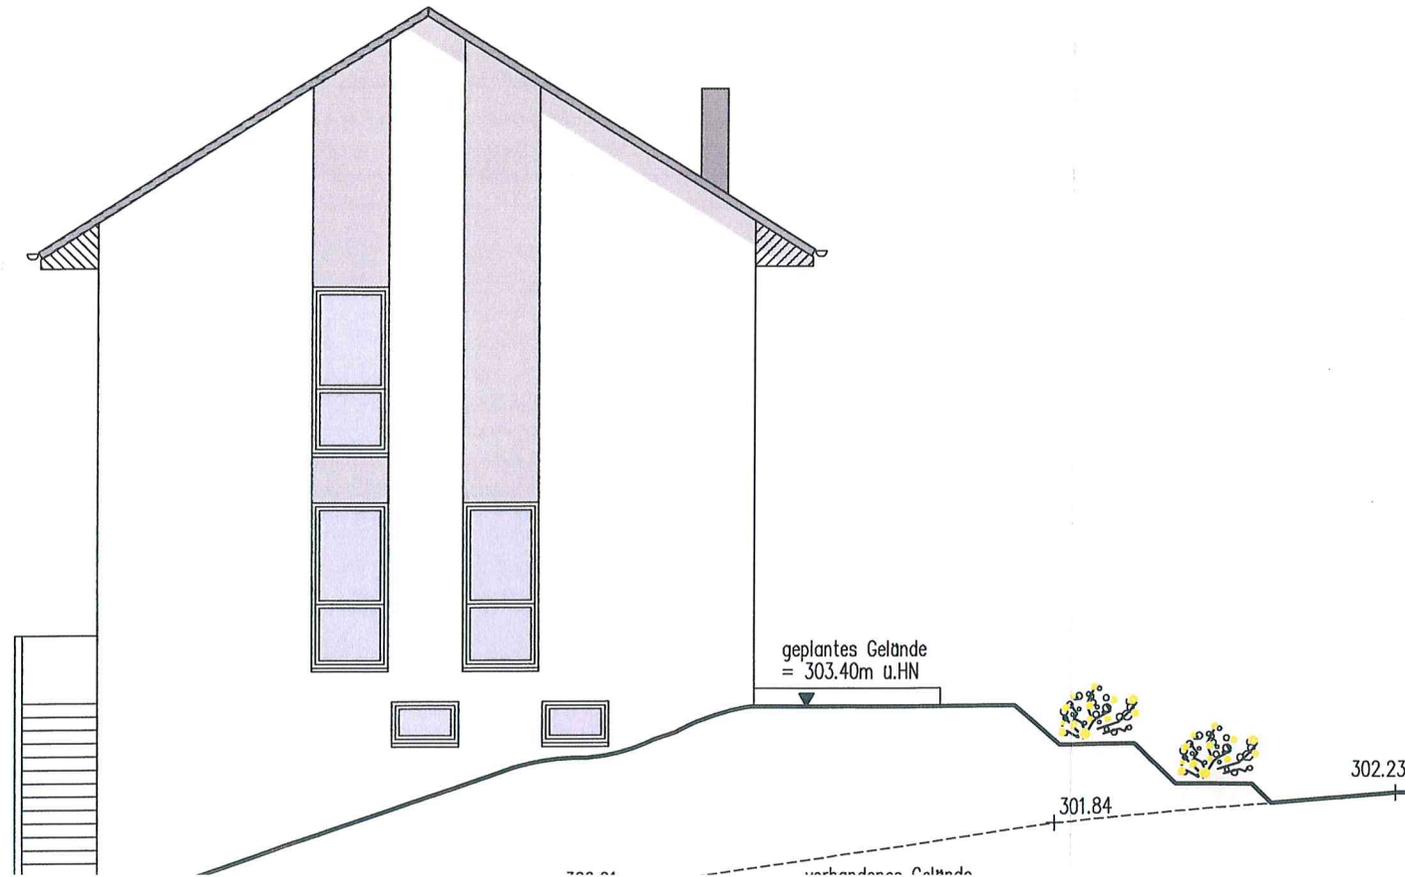

Bauvorhaben	Leistungsphase
Neubau eines Einfamilienhauses mit Garage Obersteinenberger Straße 24 73635 Rudersberg Gemarkung Steinenberg Flur 0, Flurstück 46	Genehmigungsplanung
	Blattbezeichnung
	Ansichten Süd