


Rems-Murr-Kreis
Gemeinde Rudersberg
Gemarkung Rudersberg
Flur 4 Oberndorf

Lageplan

zeichnerischer Teil
zum Bauantrag (§ 4 LBO VVO)

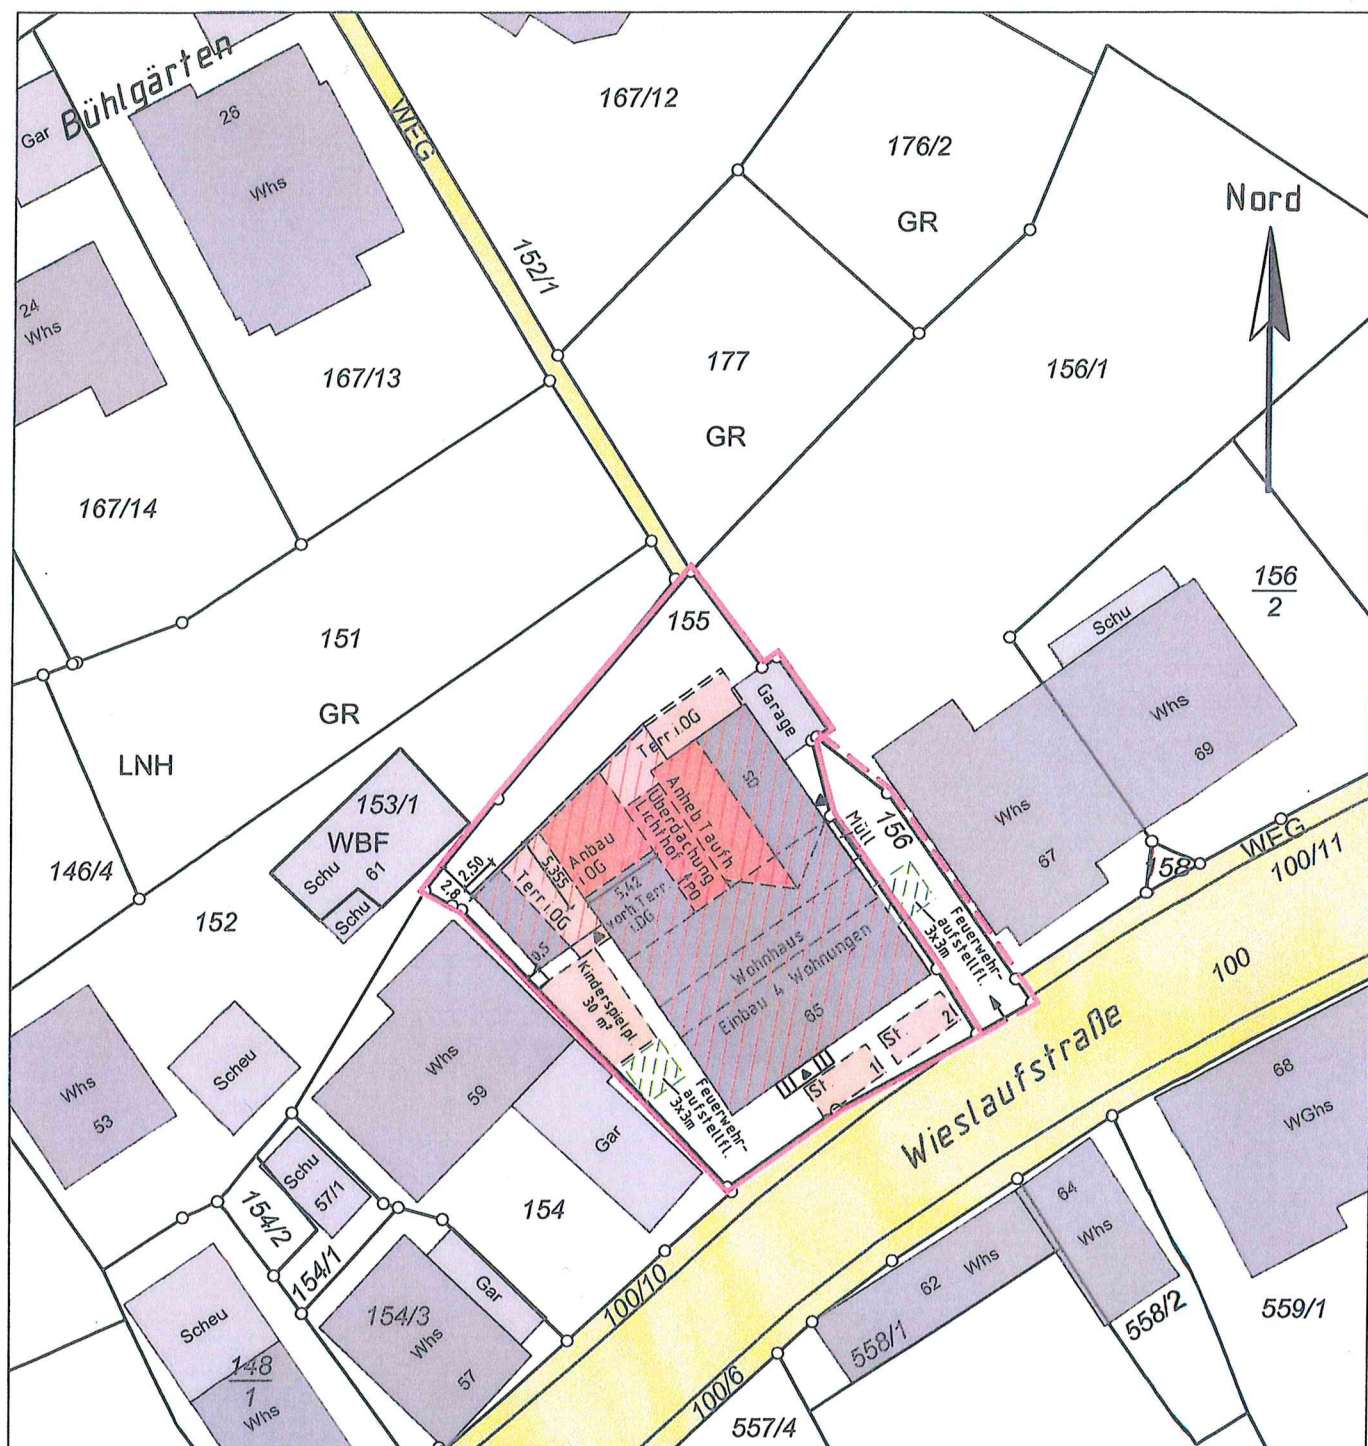


Einzeichnungen nach
§ 4 LBO VVO

Maßstab 1:500

Schnitt



Schnitt

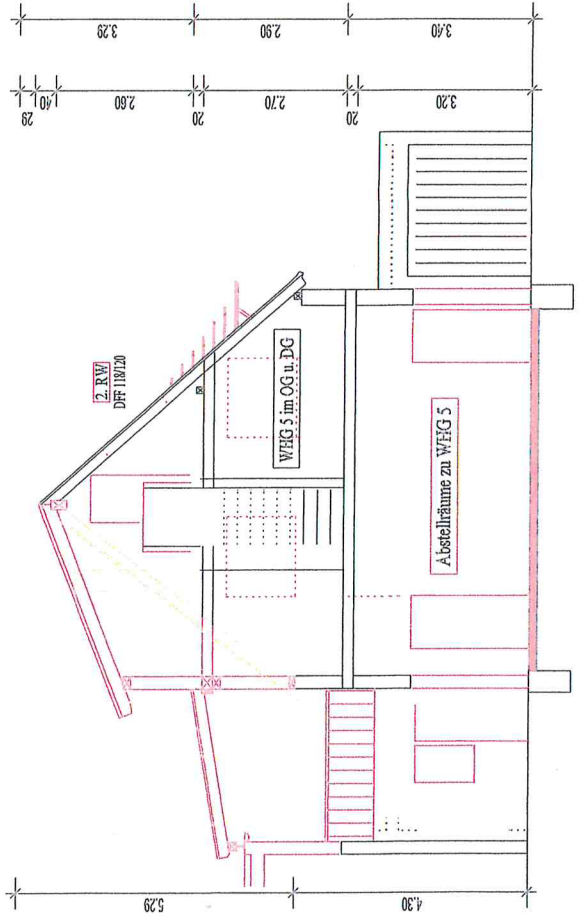


Bevorzugen

Umbau der bestehenden Castelle mit Lageräumen in
4 Wohnungen, Erweiterung der Wohnung im Obergeschoss,
Anhebung Traufhöhe

Desiani

Umbau der bestehenden Gasstätte mit Lagerräumen in
4 Wohnungen, Erweiterung der Wohnung im Obergeschoss,
Anhebung Traufhöhe

Süd-Ost-Ansicht

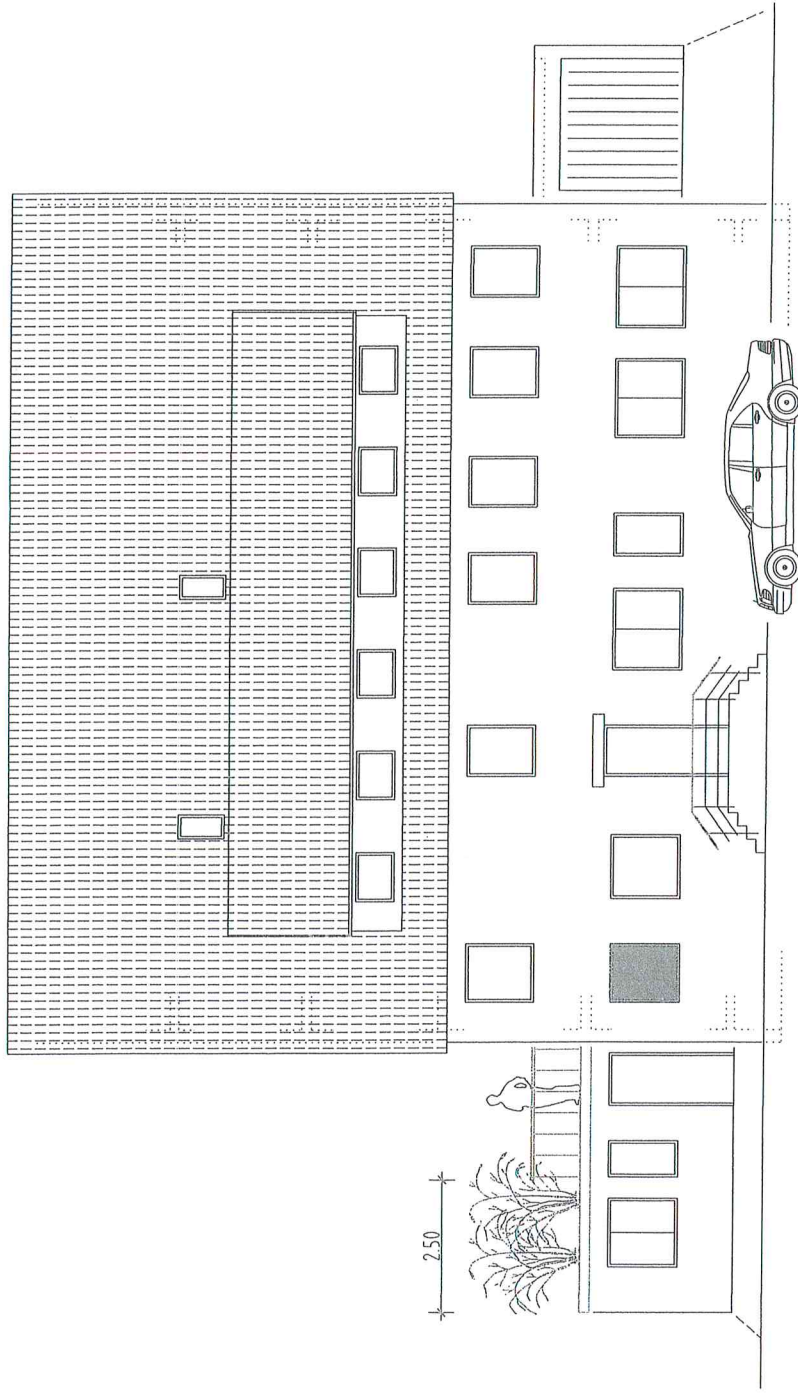

Legende:

	Bestand		Abbruch		Neu
--	---------	--	---------	--	-----

Bevorhaben

Umbau der bestehenden Gaststätte mit Lagerräumen in
4 Wohnungen, Erweiterung der Wohnung im Obergeschoss,
Anhebung Traufhöhe

Süd-West-Ansicht




Legende:

	Bestand		Abbruch		Neu
--	---------	--	---------	--	-----

Bauvorhaben

Umbau der bestehenden Garställe mit Lagerräumen in
4 Wohnungen, Erweiterung der Wohnung im Obergeschoss,
Anhebung Traufhöhe

Nord-West-Ansicht

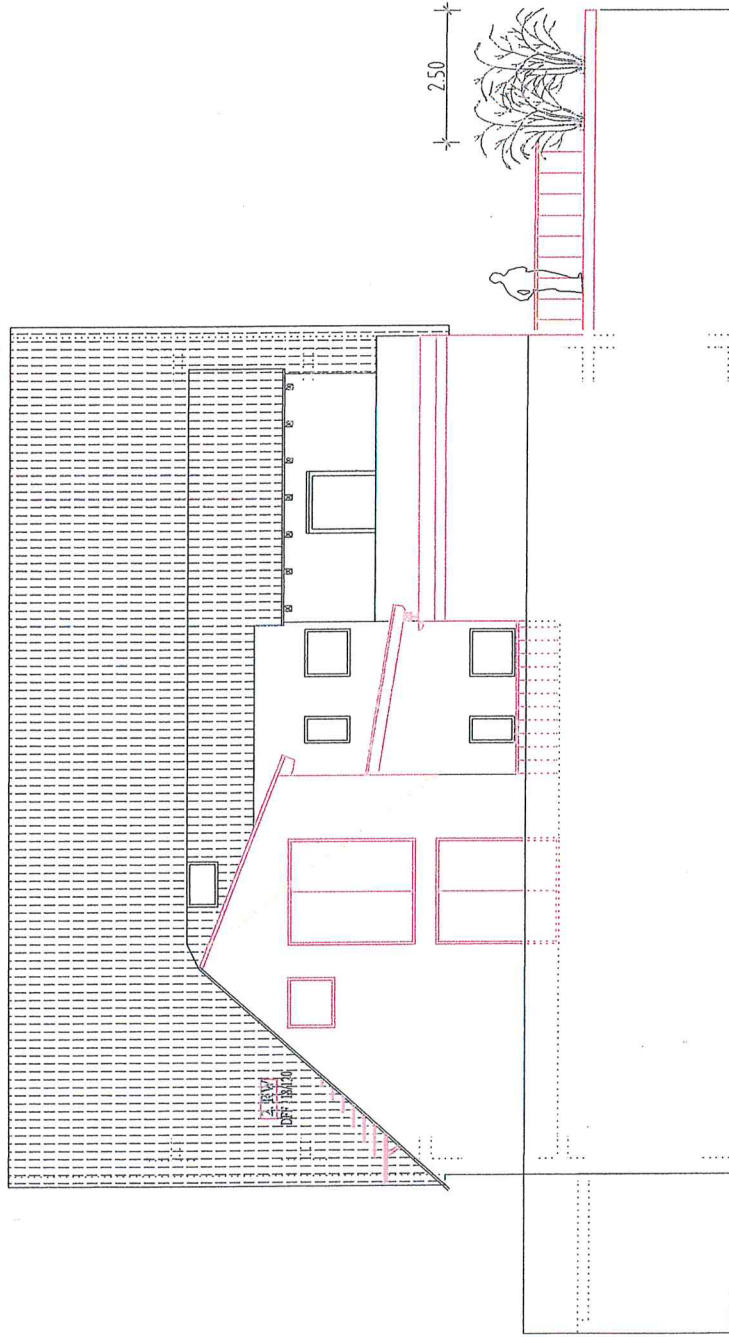

Legende:

			
Bestand	Abbruch	Neu	

Bauvorhaben

Umbau der bestehenden Gasstraße mit Lagerräumen in
4 Wohnungen, Erweiterung der Wohnung im Obergeschoss,
Anhebung Traufhöhe