

reis: Rems - Murr - Kreis

Gemeinde: Rudersberg

Gemarkung: Asperglen

ur. 2 (Necklinsberg)

LAGEPLAN - SKIZZE

Auszug aus dem Liegenschaftskataster

— Zeichnerischer Teil (§ 4 LBO VVO) —





eventuell vorhandene unterirdische Versorgungs-
leitungen im Baugrundstück sind nicht dargestellt

Gefertigt: 12.12.17

Maßstab 1: 500



Schnitt

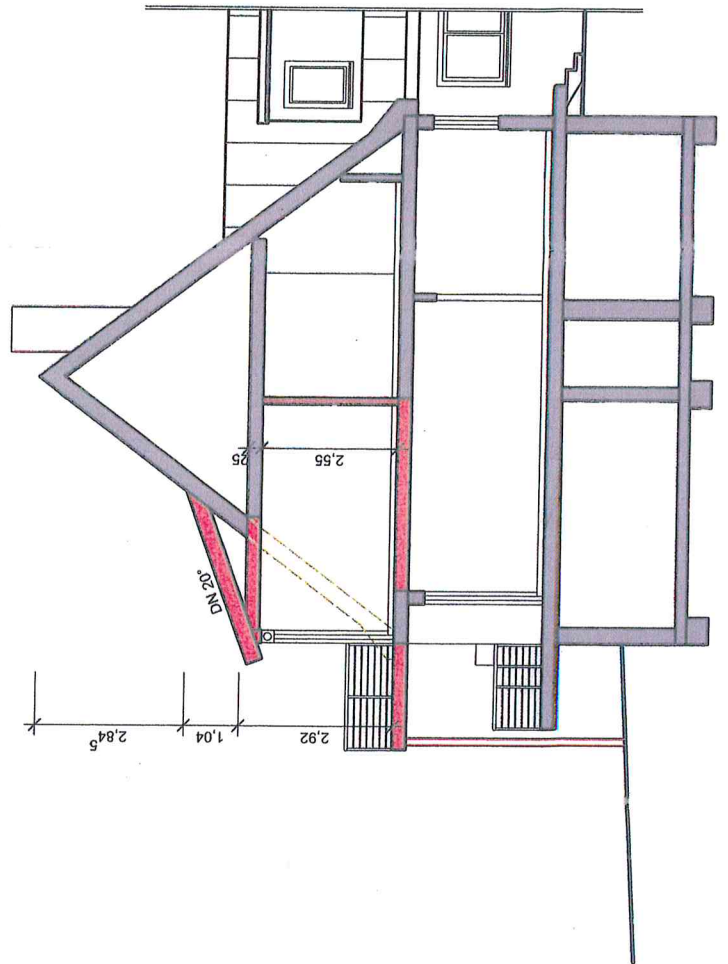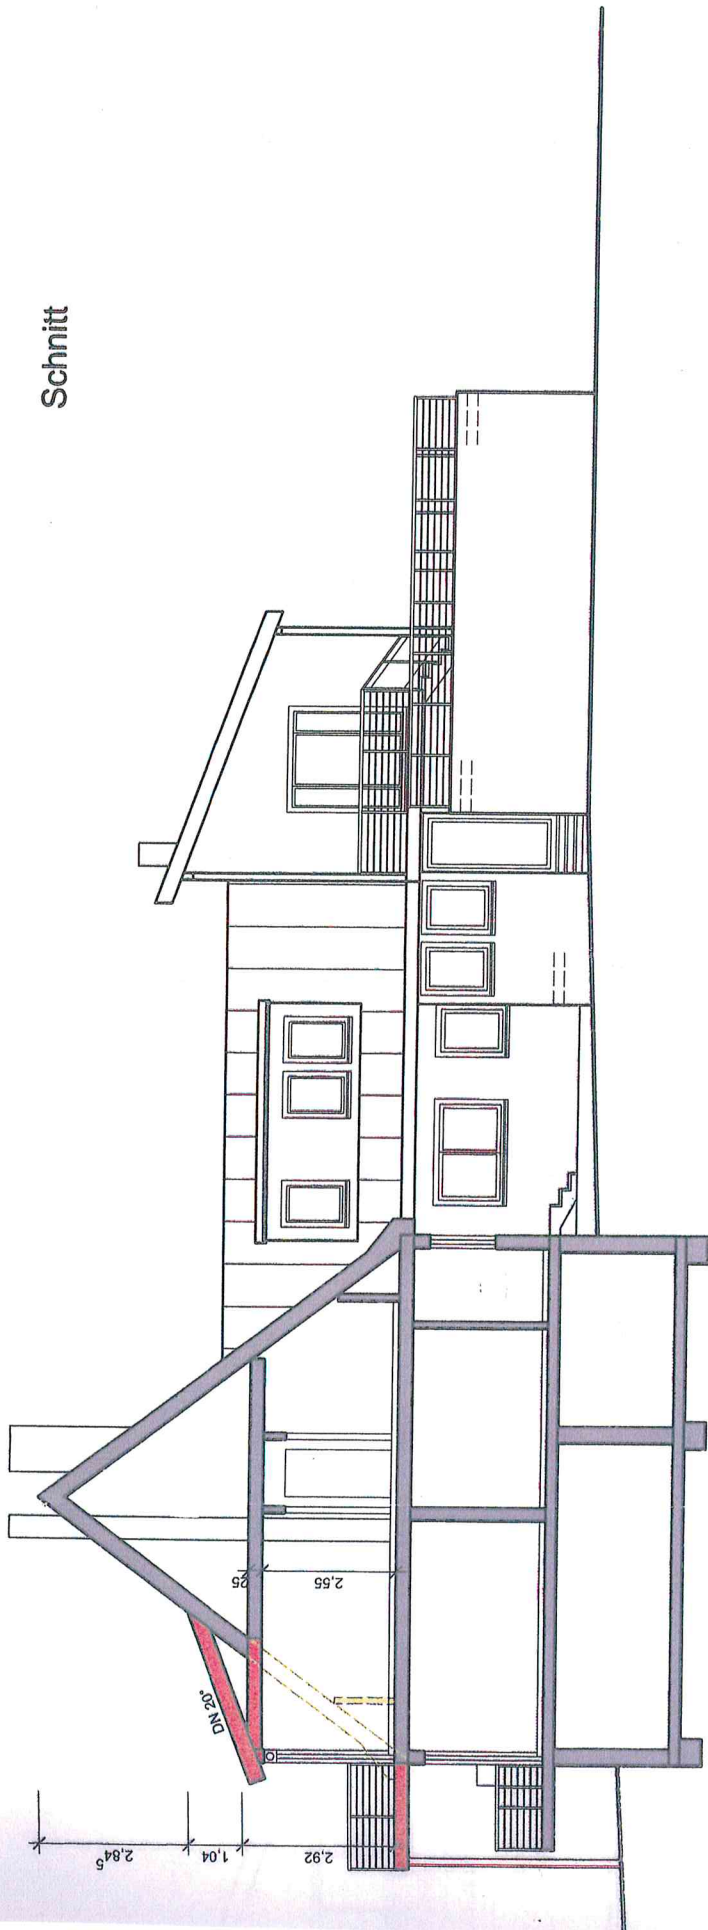

Ansicht

