


Maßstab 1 : 500

BAUVORHABEN

Neubau Carport
Steinhausweg 11, Flst. Nr. 24/1
73635 Rudersberg-Asperglern

Asperglern

Nordansicht

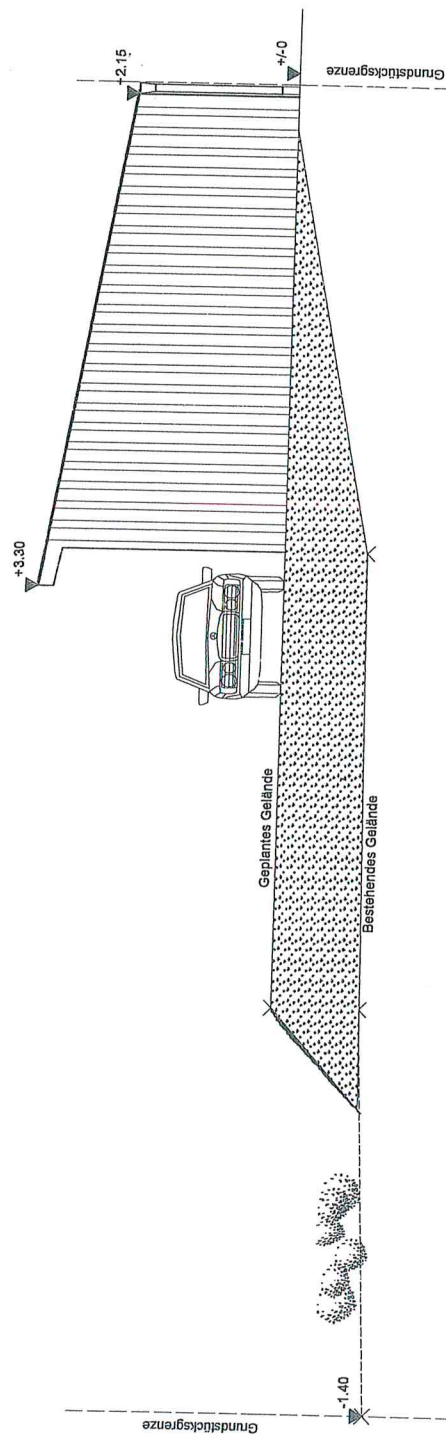


ZEICHNUNG
Nordansicht

BAUVORHABEN

Neubau Carport
Steinhausweg 11, Flst. Nr. 24/1
73635 Rudersberg-Asperglen


Asperglen

Südsicht

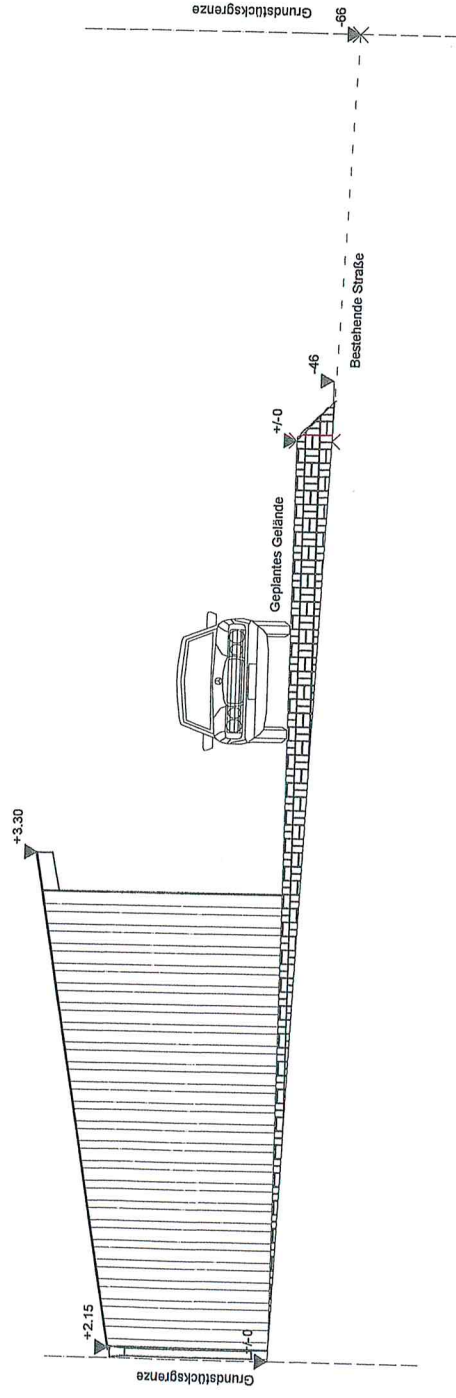

Asperglen

Ostansicht

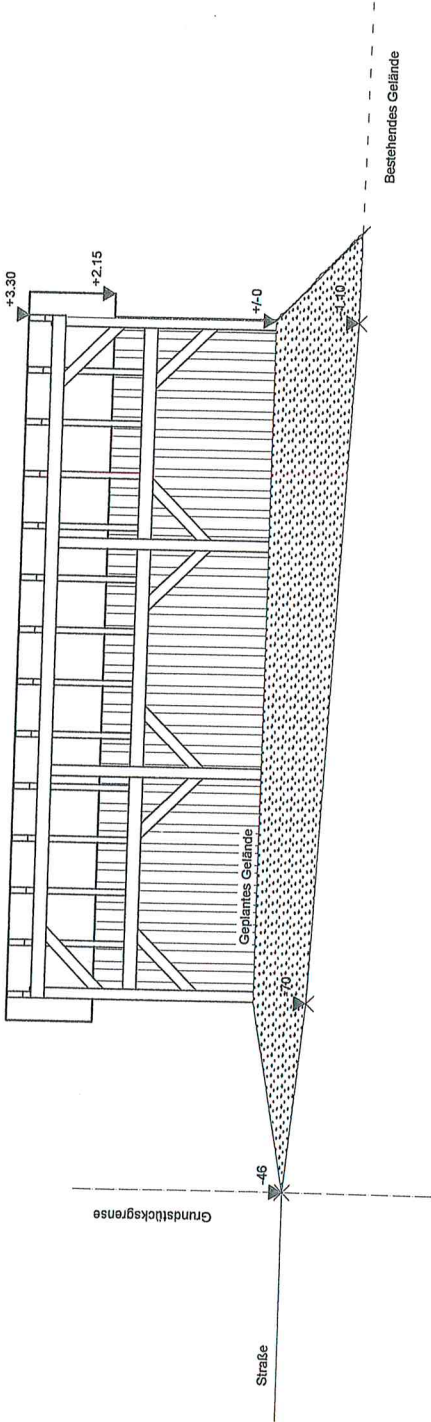

ZEICHNUNG
Ostansicht


M:1 :100.00

BAUVORHABEN

Neubau Carport
Steinhausweg 11, Flst. Nr. 24,
73635 Rudersberg-Asperglen

Asperglen

Westansicht

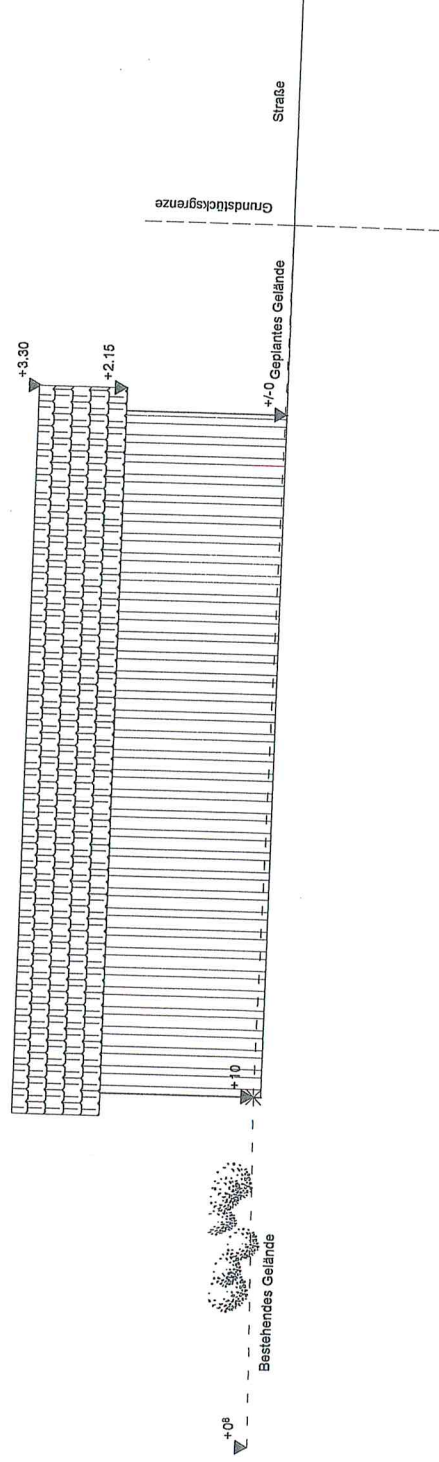

ZEICHNUNG


Westansicht

M:1 :100.00

BAUVORHABEN

Neubau Carport
Steinhausweg 11, Flst. Nr. 24/1
73635 Rudersberg-Asperglen

Asperglen

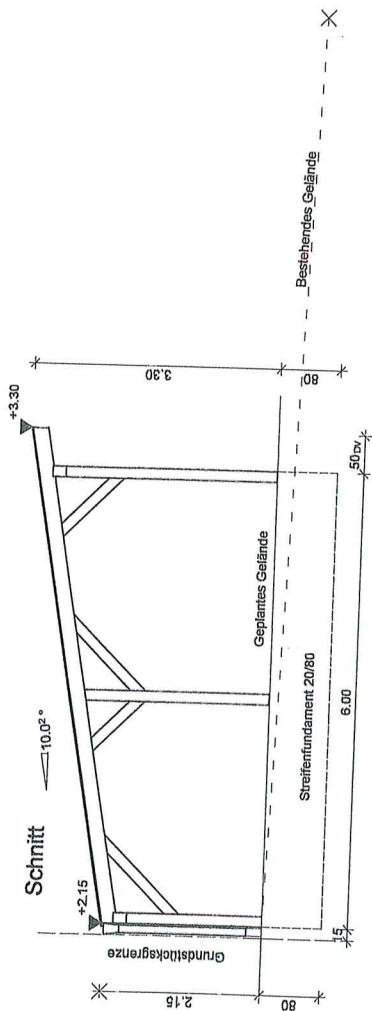

ZEICHNUNG

Schnitt