



ANSICHT SÜD

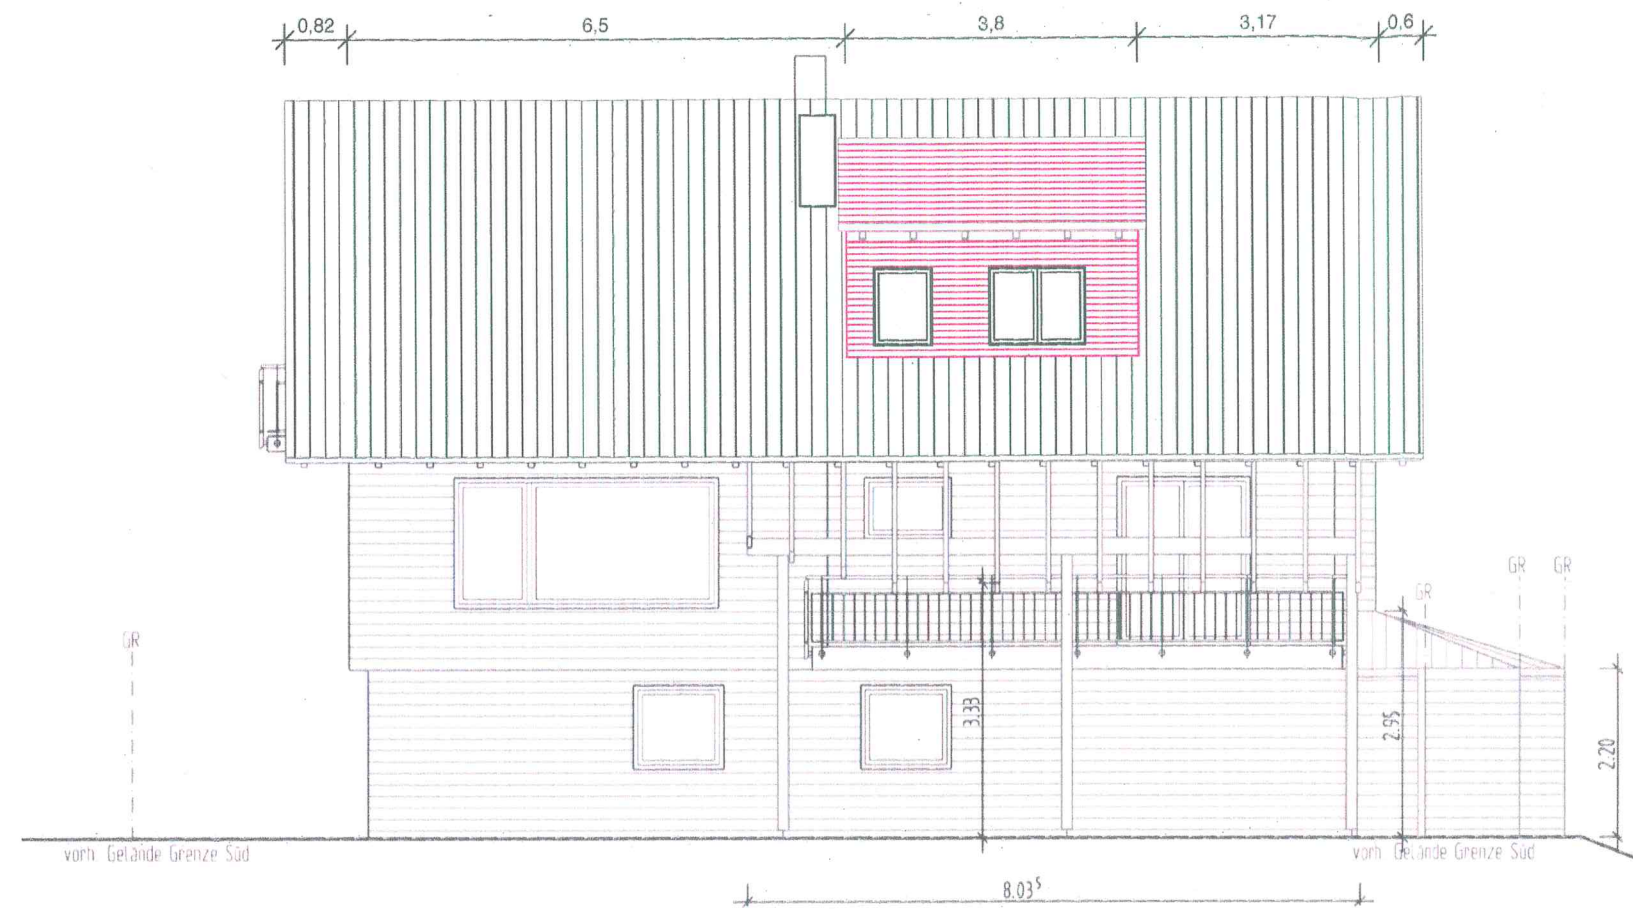

ANSICHT WEST

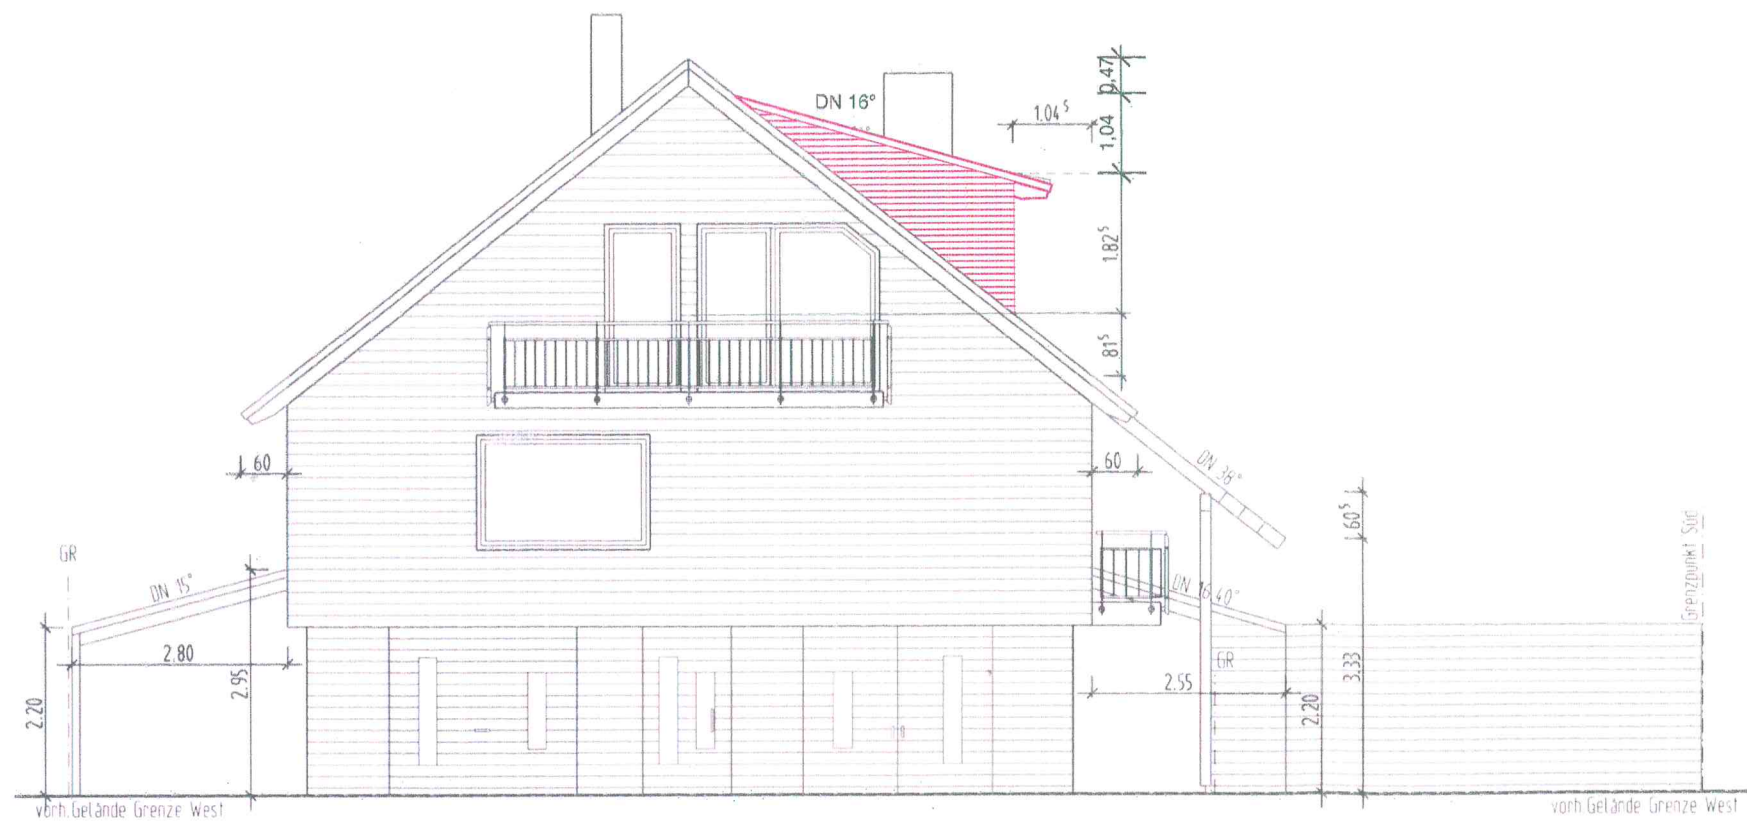

BAUGESUCH
Anbau einer Dachgaube

ANSICHTEN 2

31.07.2017

M. 1/100

A3 42x29,7 cm