



Vermessungsbüro

HENN+KESSLER

info@henn-kessler.de

Hauffstraße 28


Tel. 0 71 81 / 40 95-0

73614 Schorndorf Fax 0 71 81 / 40 95-95

Höhenangabe im neuen System

976
7

976
6

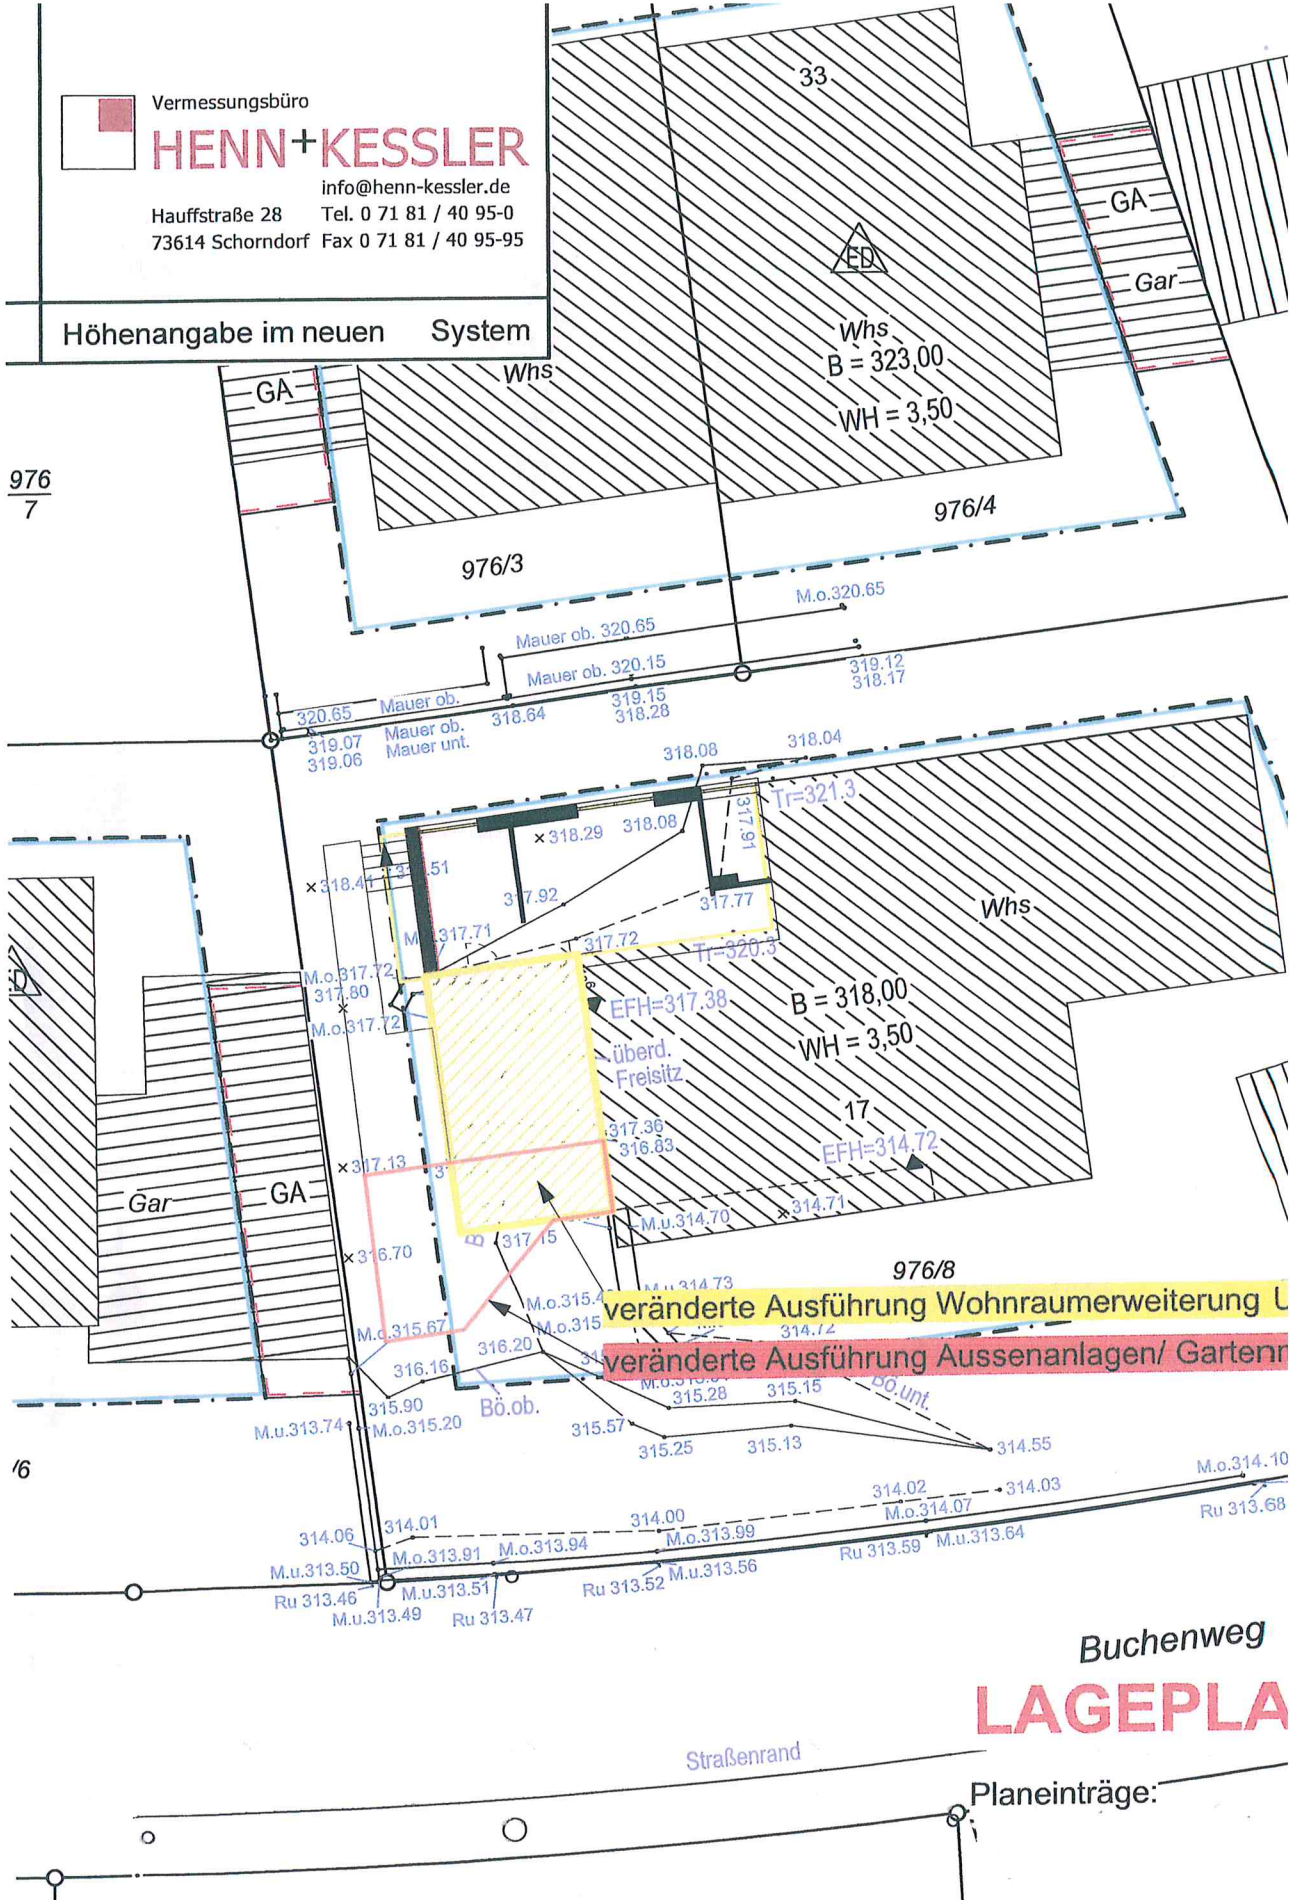

veränderte Ausführung Wohnraumerweiterung U
veränderte Ausführung Aussenanlagen/ Garten

Buchenweg
LAGEPLA

Planeinträge:

Bestand



Projektbezeichnung

- veränderte Ausfüh
Aussenanlagen
- veränderte Ausfüh
Wohnraumerweiter
Untergeschoss

Gemeinde:

73635 Rudersberg
Buchenweg 17
Parznr.: 976/ 8

Bestand



Neu




SÜDSEITE GELÄNDE NEU

Projektbezeichnung:

- veränderte Ausführung Aussenanlagen
- veränderte Ausführung Wohnraumerweiterung Untergeschoss


Gemeinde:

73635 Rudersberg
Buchenweg 17
Parznr.: 976/8

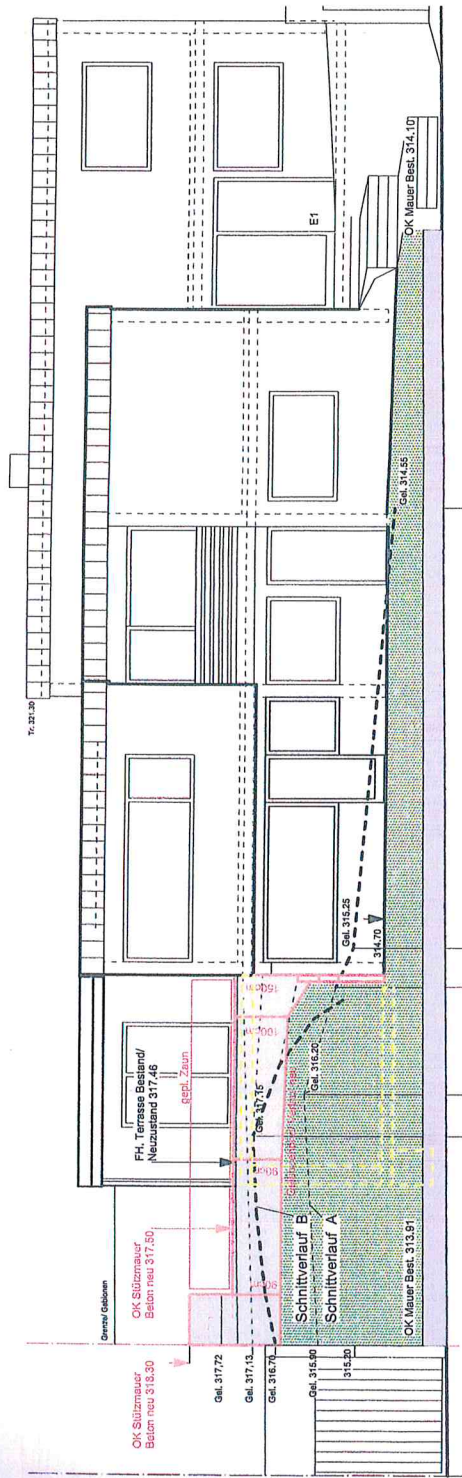

Buchenweg

Horizont 312.00

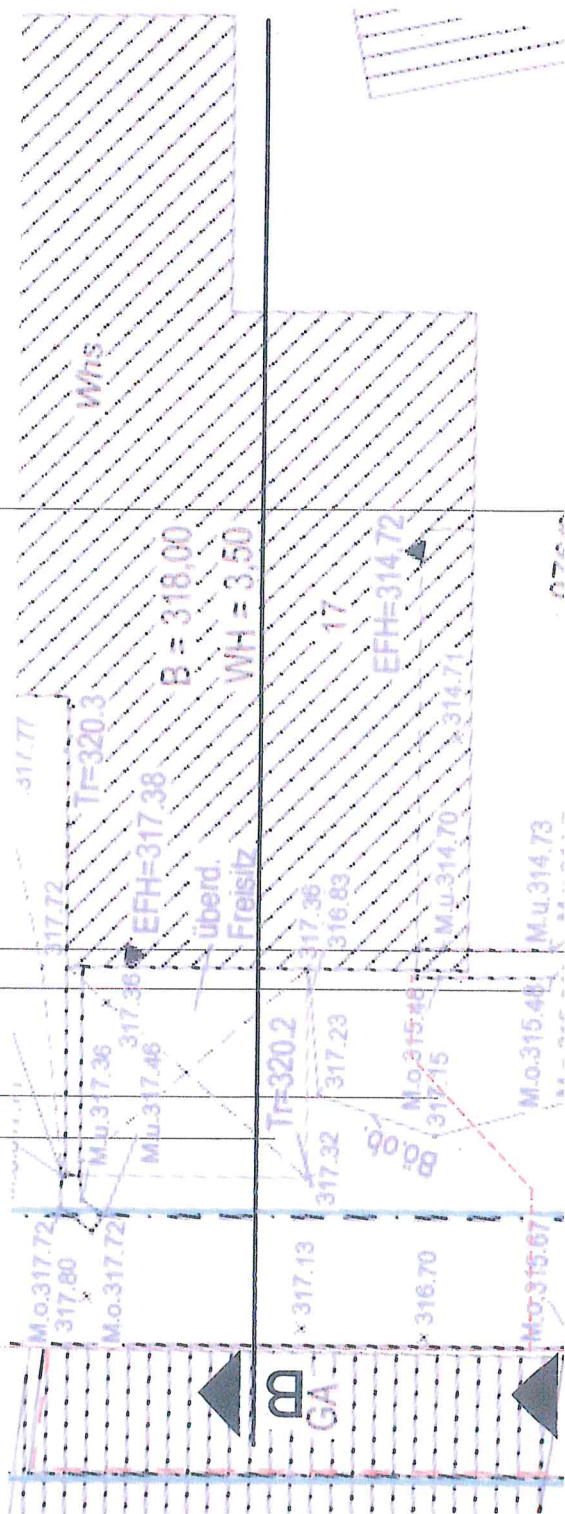


Projektbezeichnung:


- veränderte Ausführung Aussenanlagen
- veränderte Ausführung Wohnraumerweiterung Untergeschoss

Gemeinde:

73635 Rudersberg
Buchenweg 17
Parznr.: 976/8

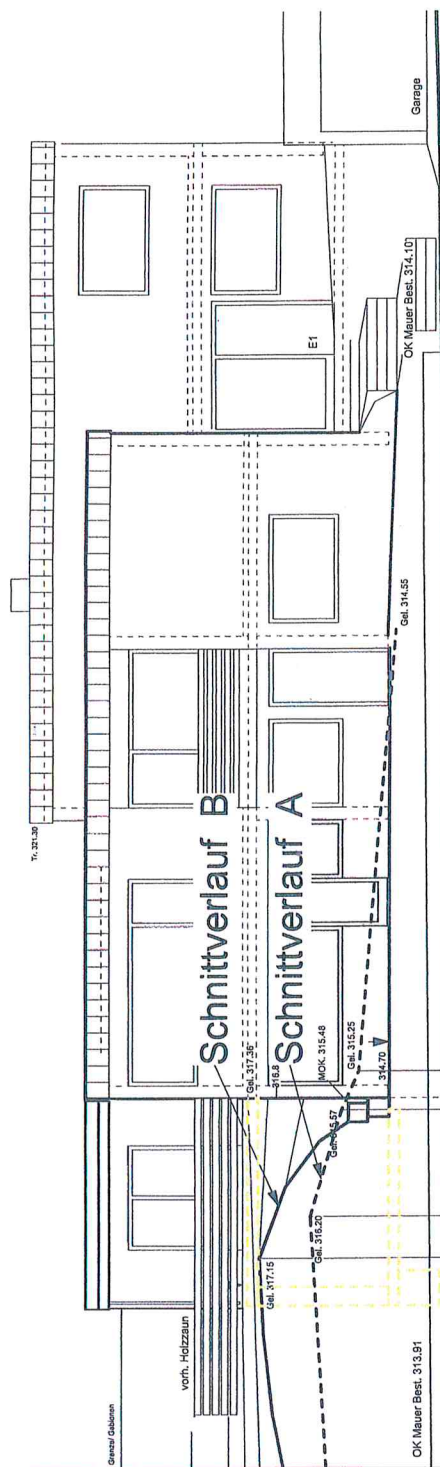


Buchenweg

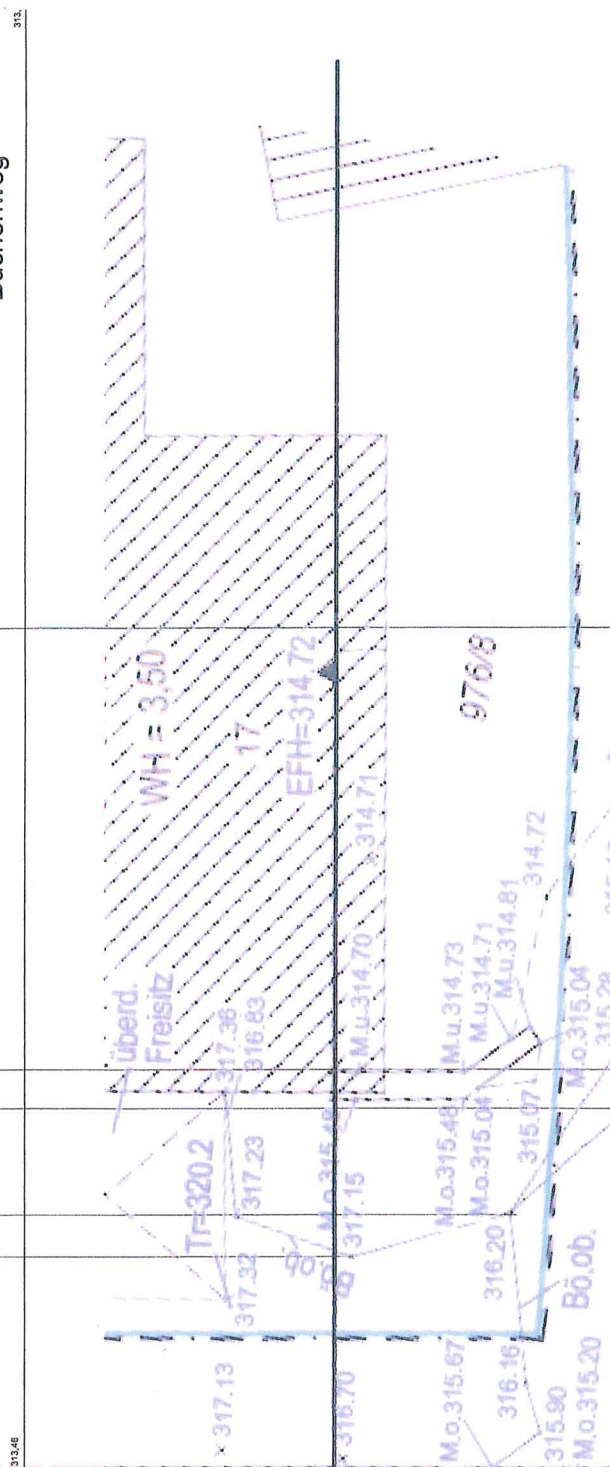

WESTSEITE GELÄNDE NEU

- veränderte Ausführung Aussenanlagen
- veränderte Ausführung Wohnraumerweiterung Untergeschoss

Gemeinde:
73635 Rudersberg
Buchenweg 17
Parznr.: 976/8

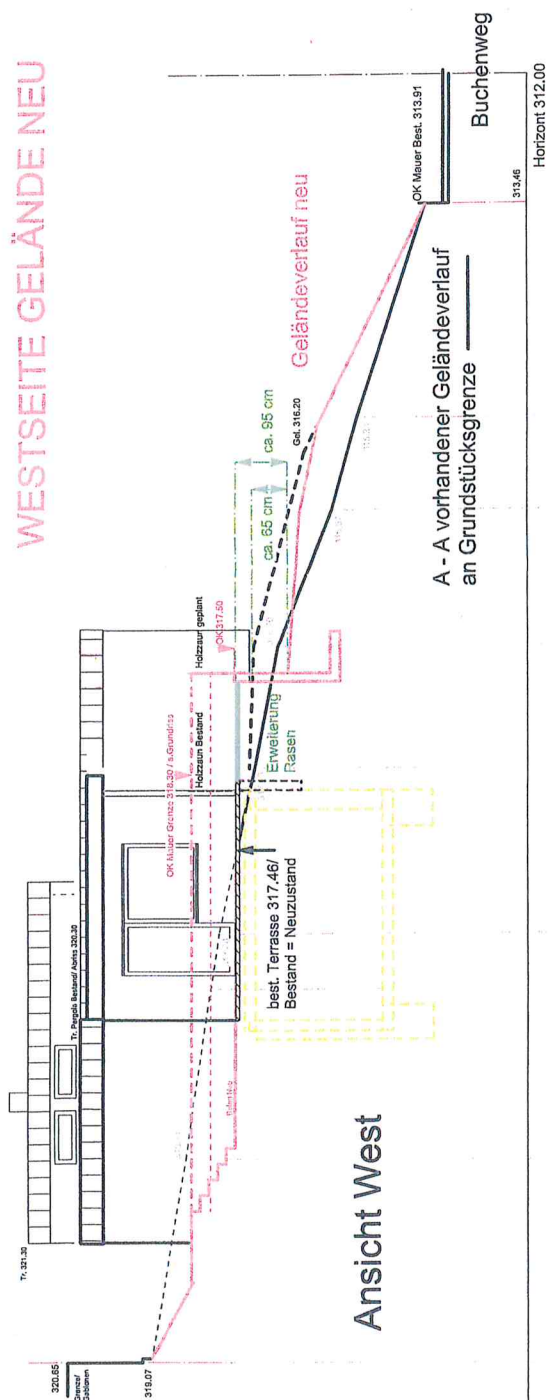


Projektbezeichnung:

- veränderte Ausführung Aussenanlagen
- veränderte Ausführung Wohnraumerweiterung Untergeschoss

Gemeinde:

73635 Rudersberg
Buchenweg 17
Parznr.: 976/ 8

WESTSEITE GELÄNDE BESTAND

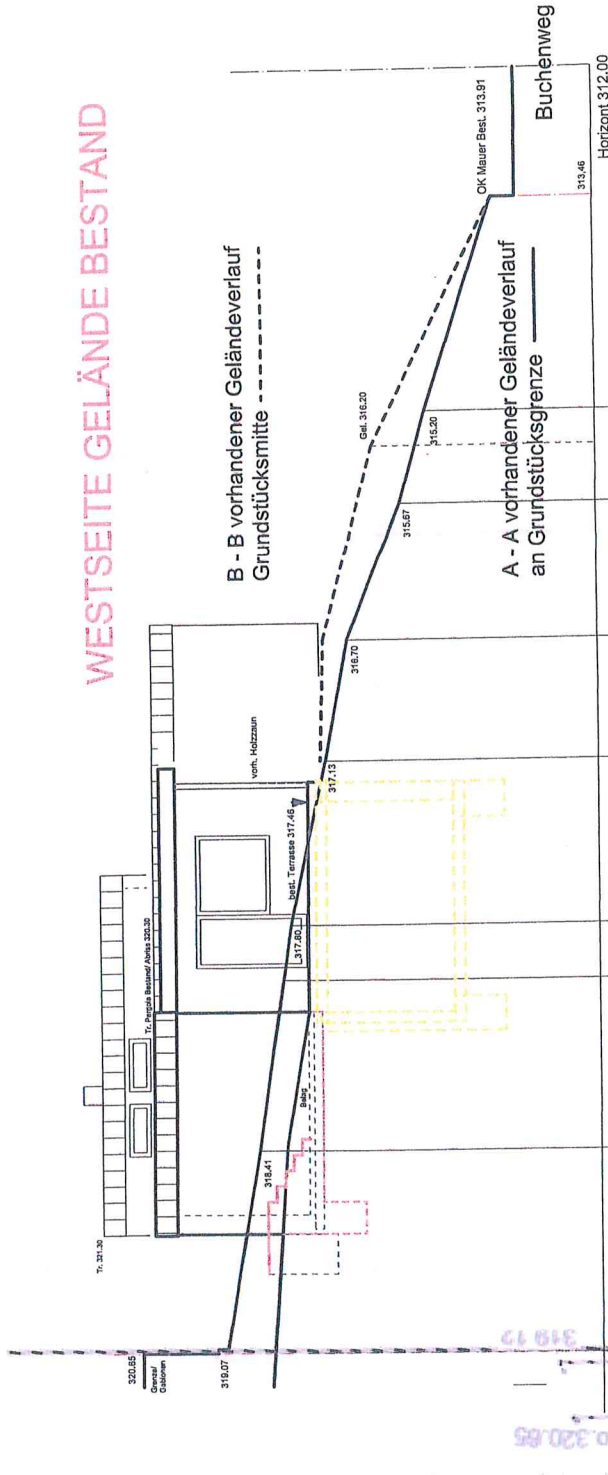

GRUNDRISS GELÄNDEAUFNABME

