



Kreis Waiblingen
Gemeinde Rudersberg
Markung Klaffenbach


LAGEPLAN

M. 1:250

Anbau
NEU

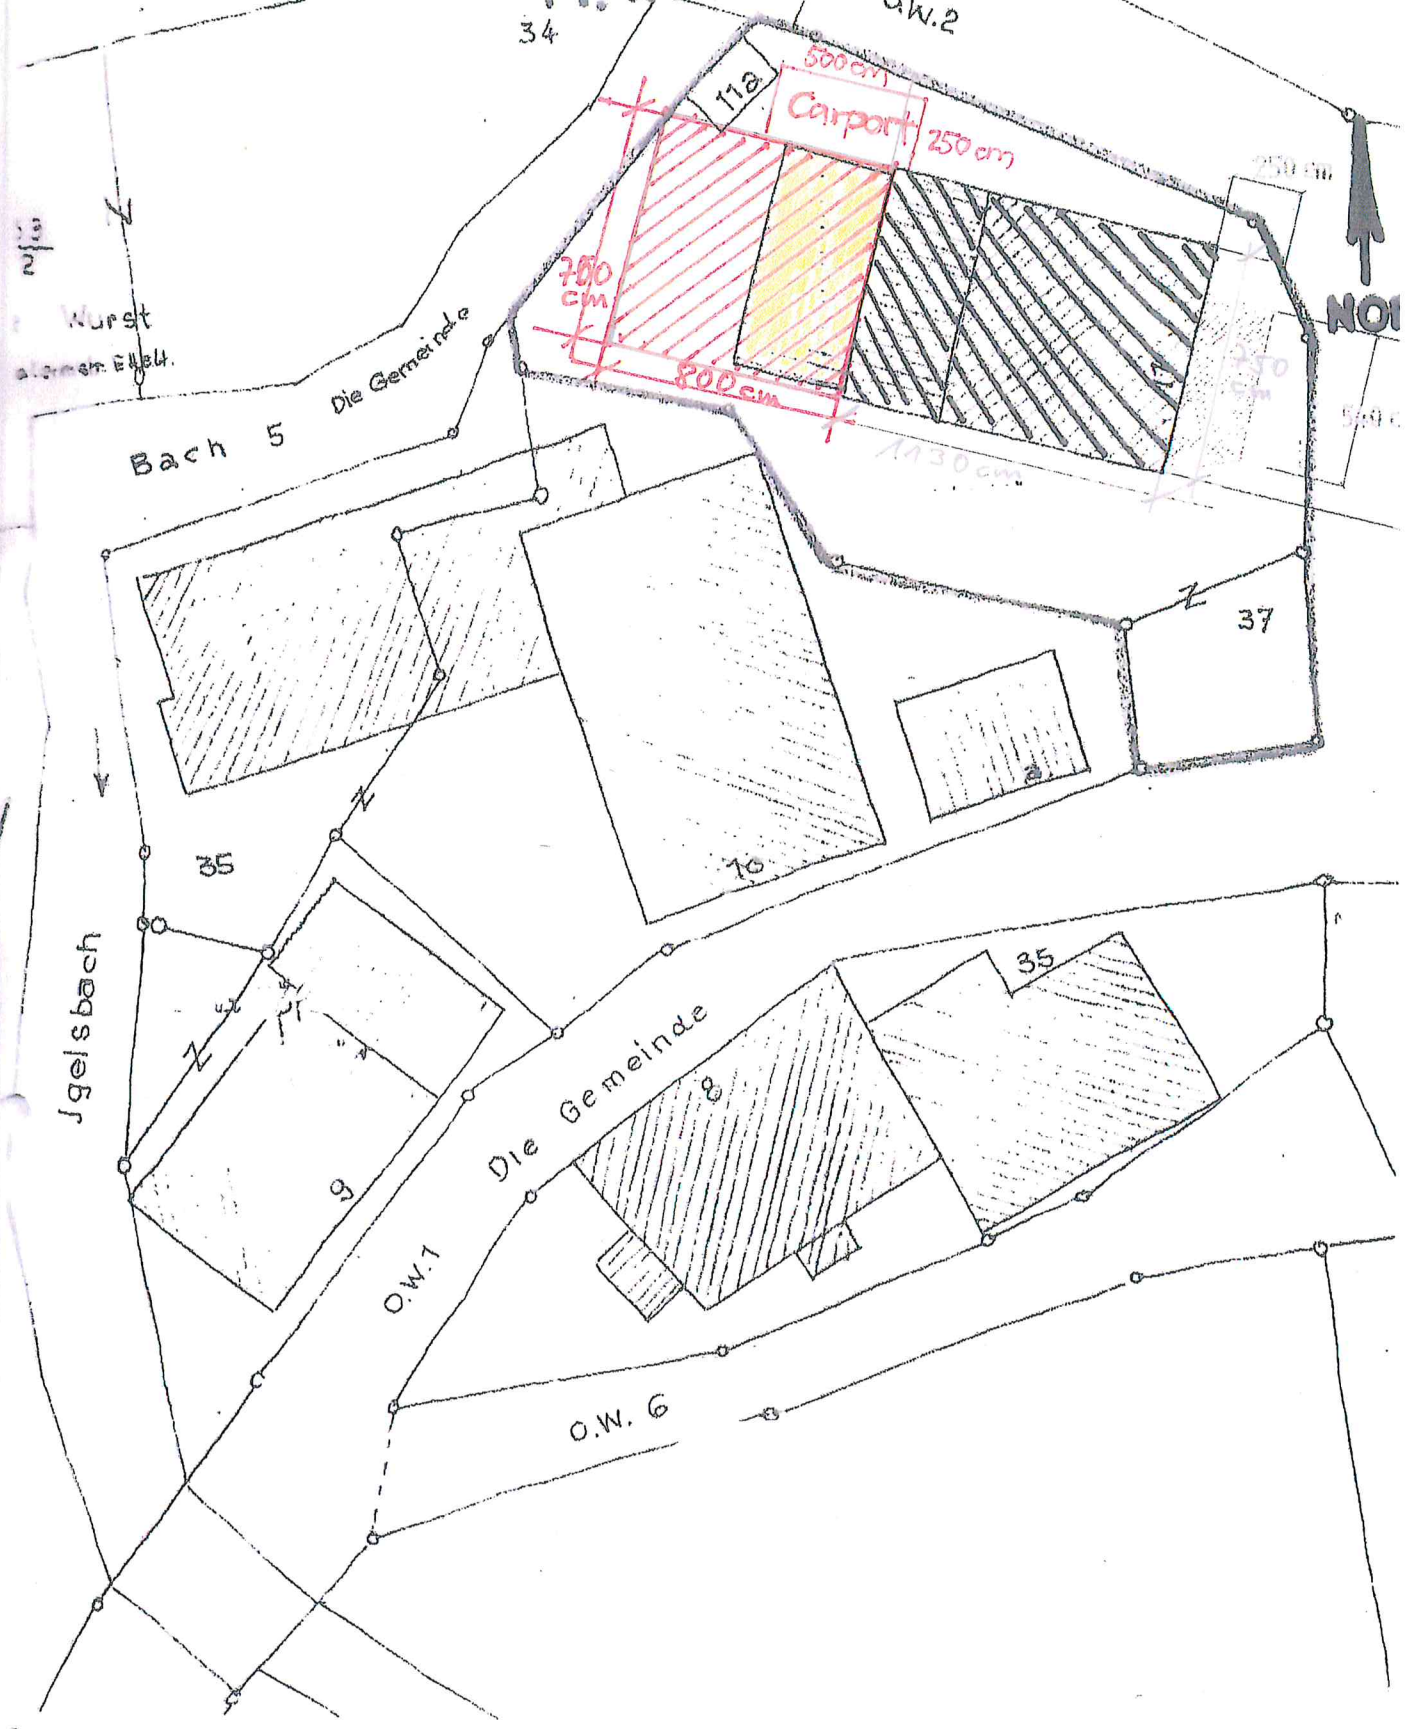


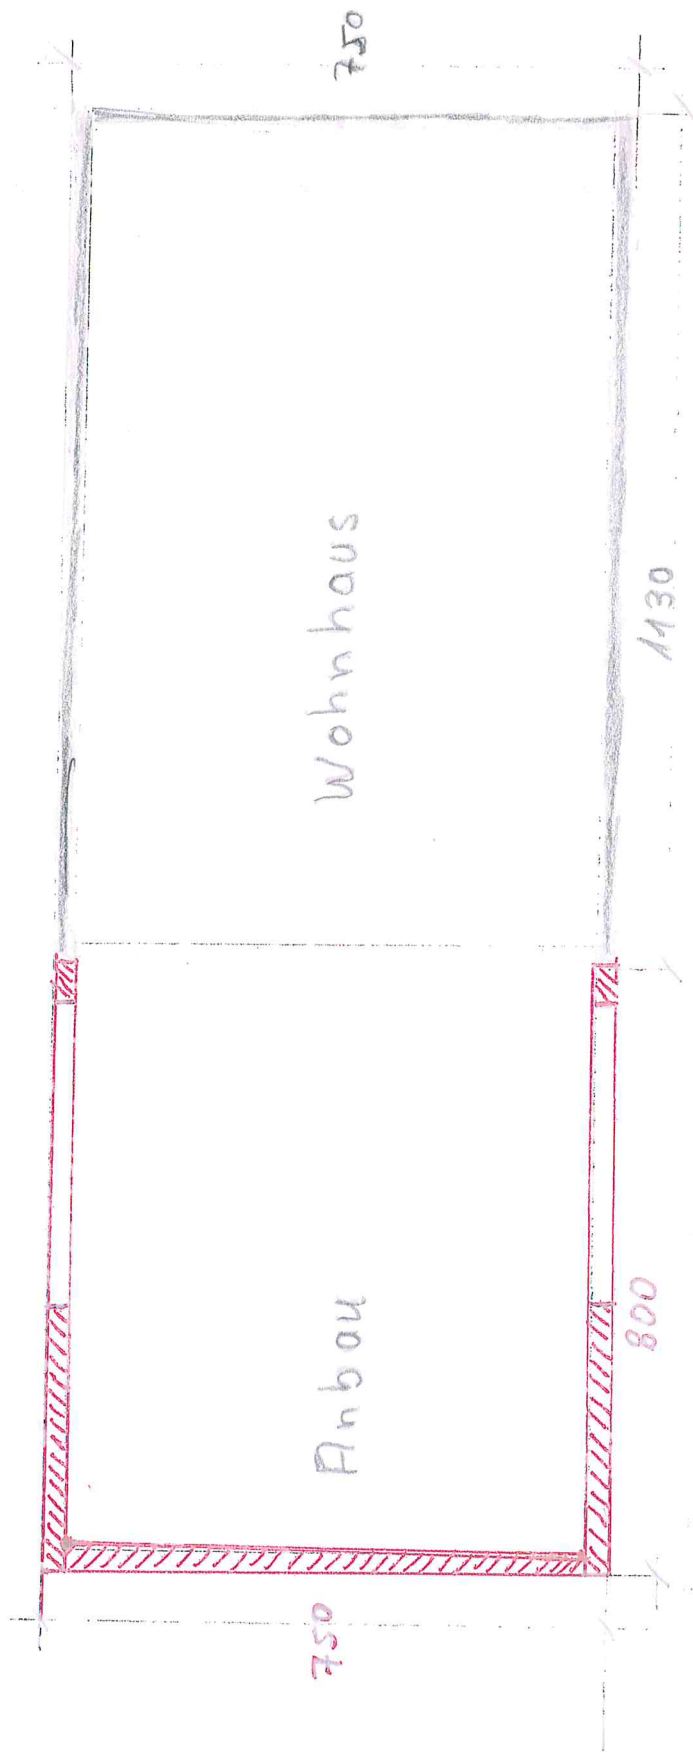

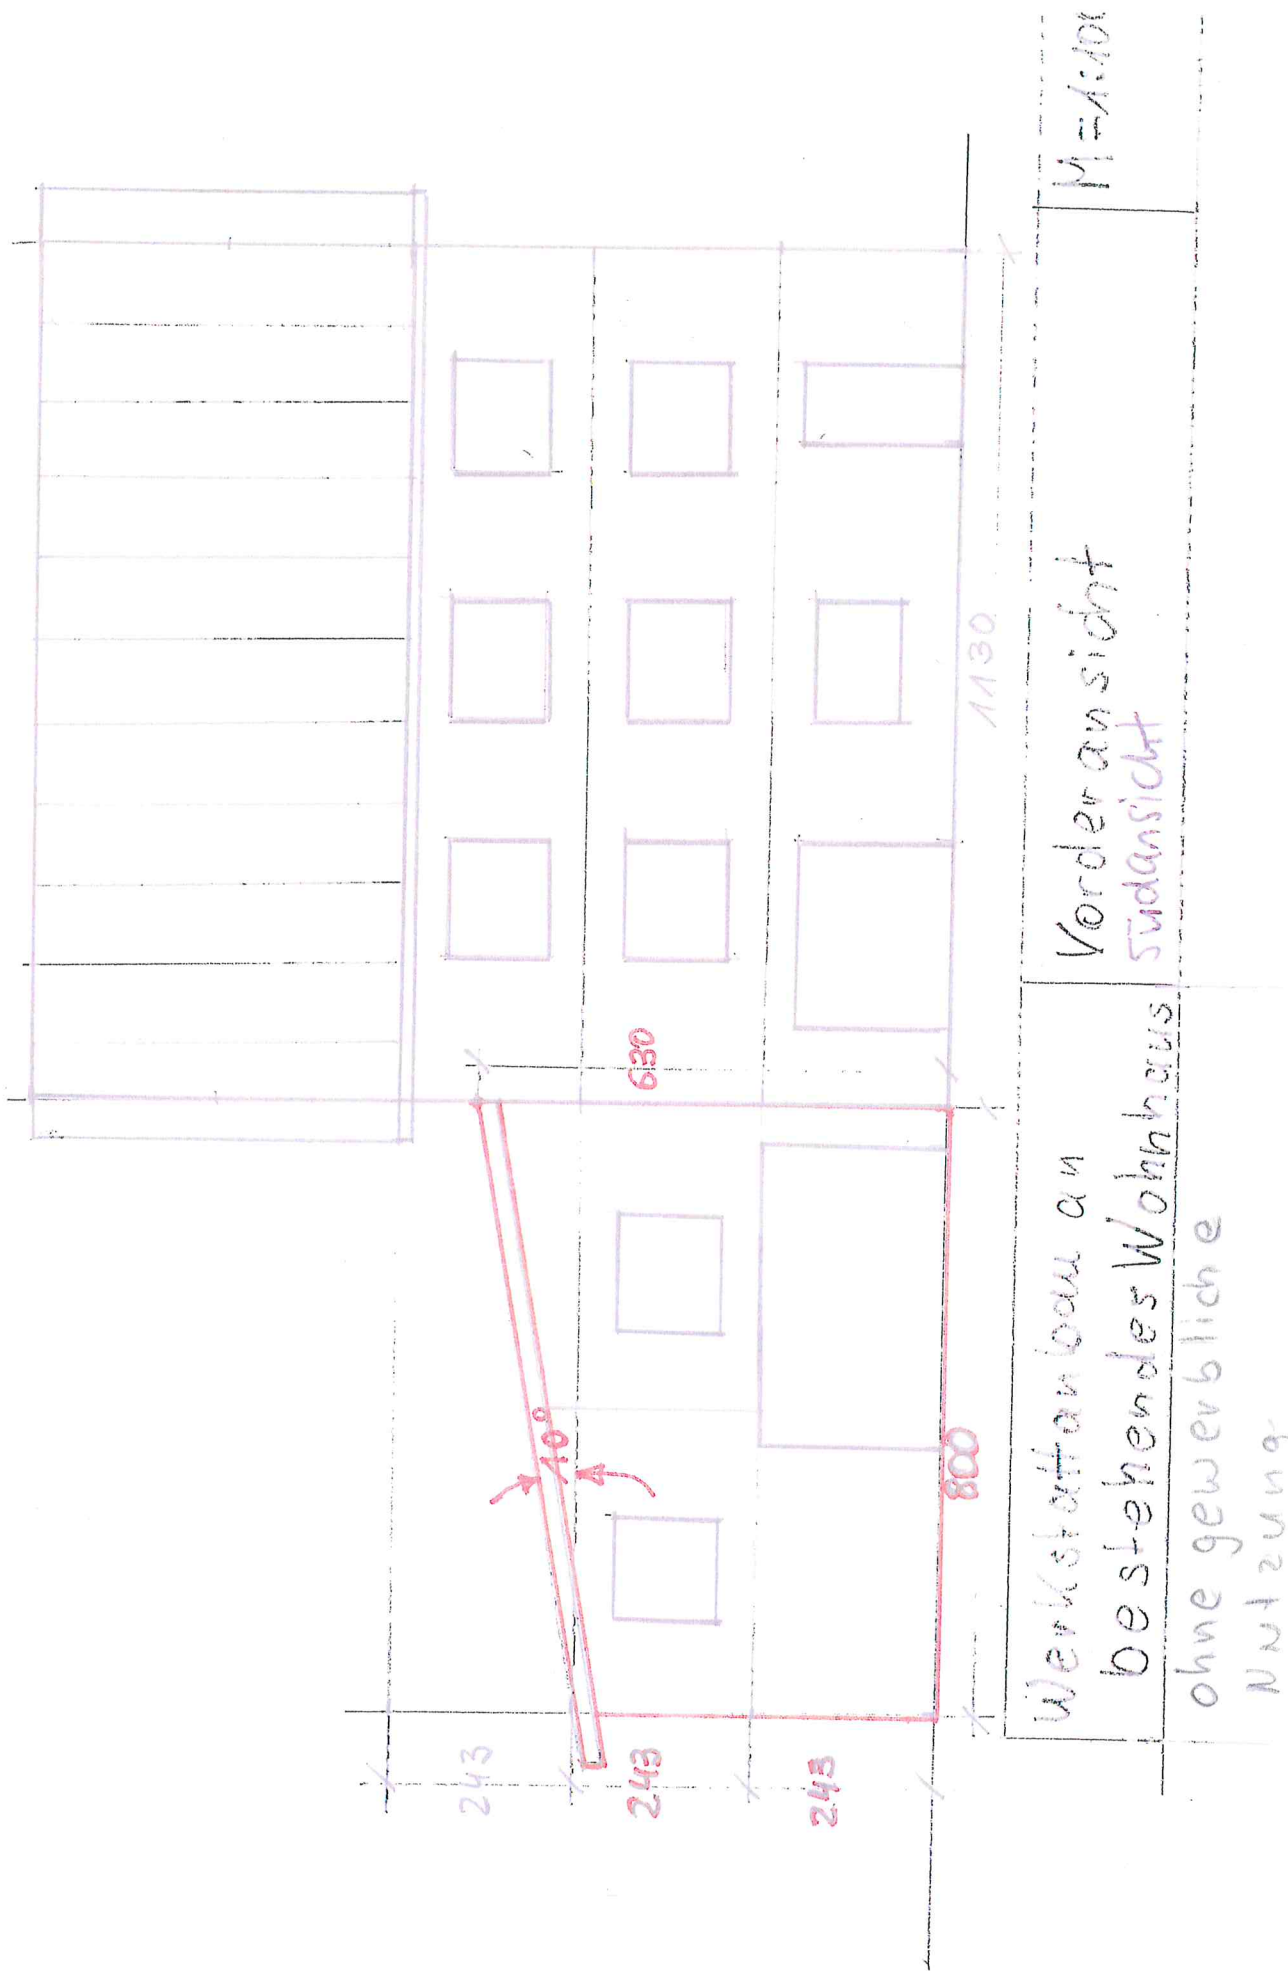

Werkstattanbau an
bestehendes Wohnhaus
ohne gewerbliche
Nutzung

Vorderansicht
Südansicht

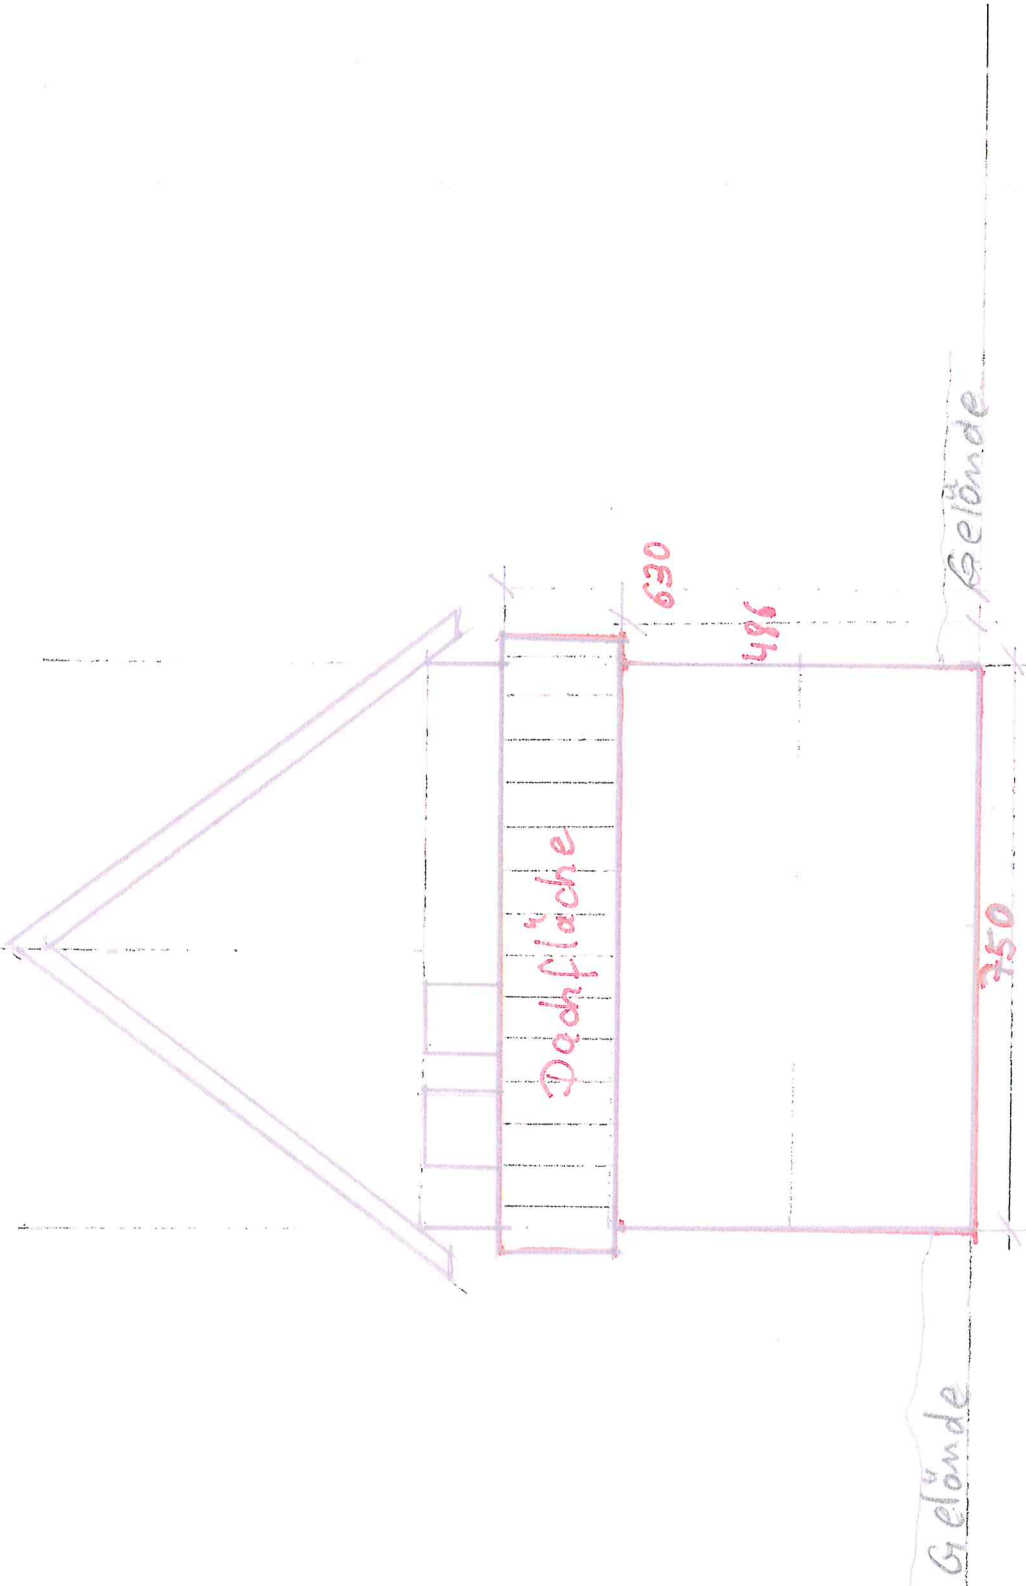

Werkstattanbau an
bestehendes Wohnhaus
ohne gewerbliche
Nutzung

Seitenansicht
Westansicht

M = 1:10