
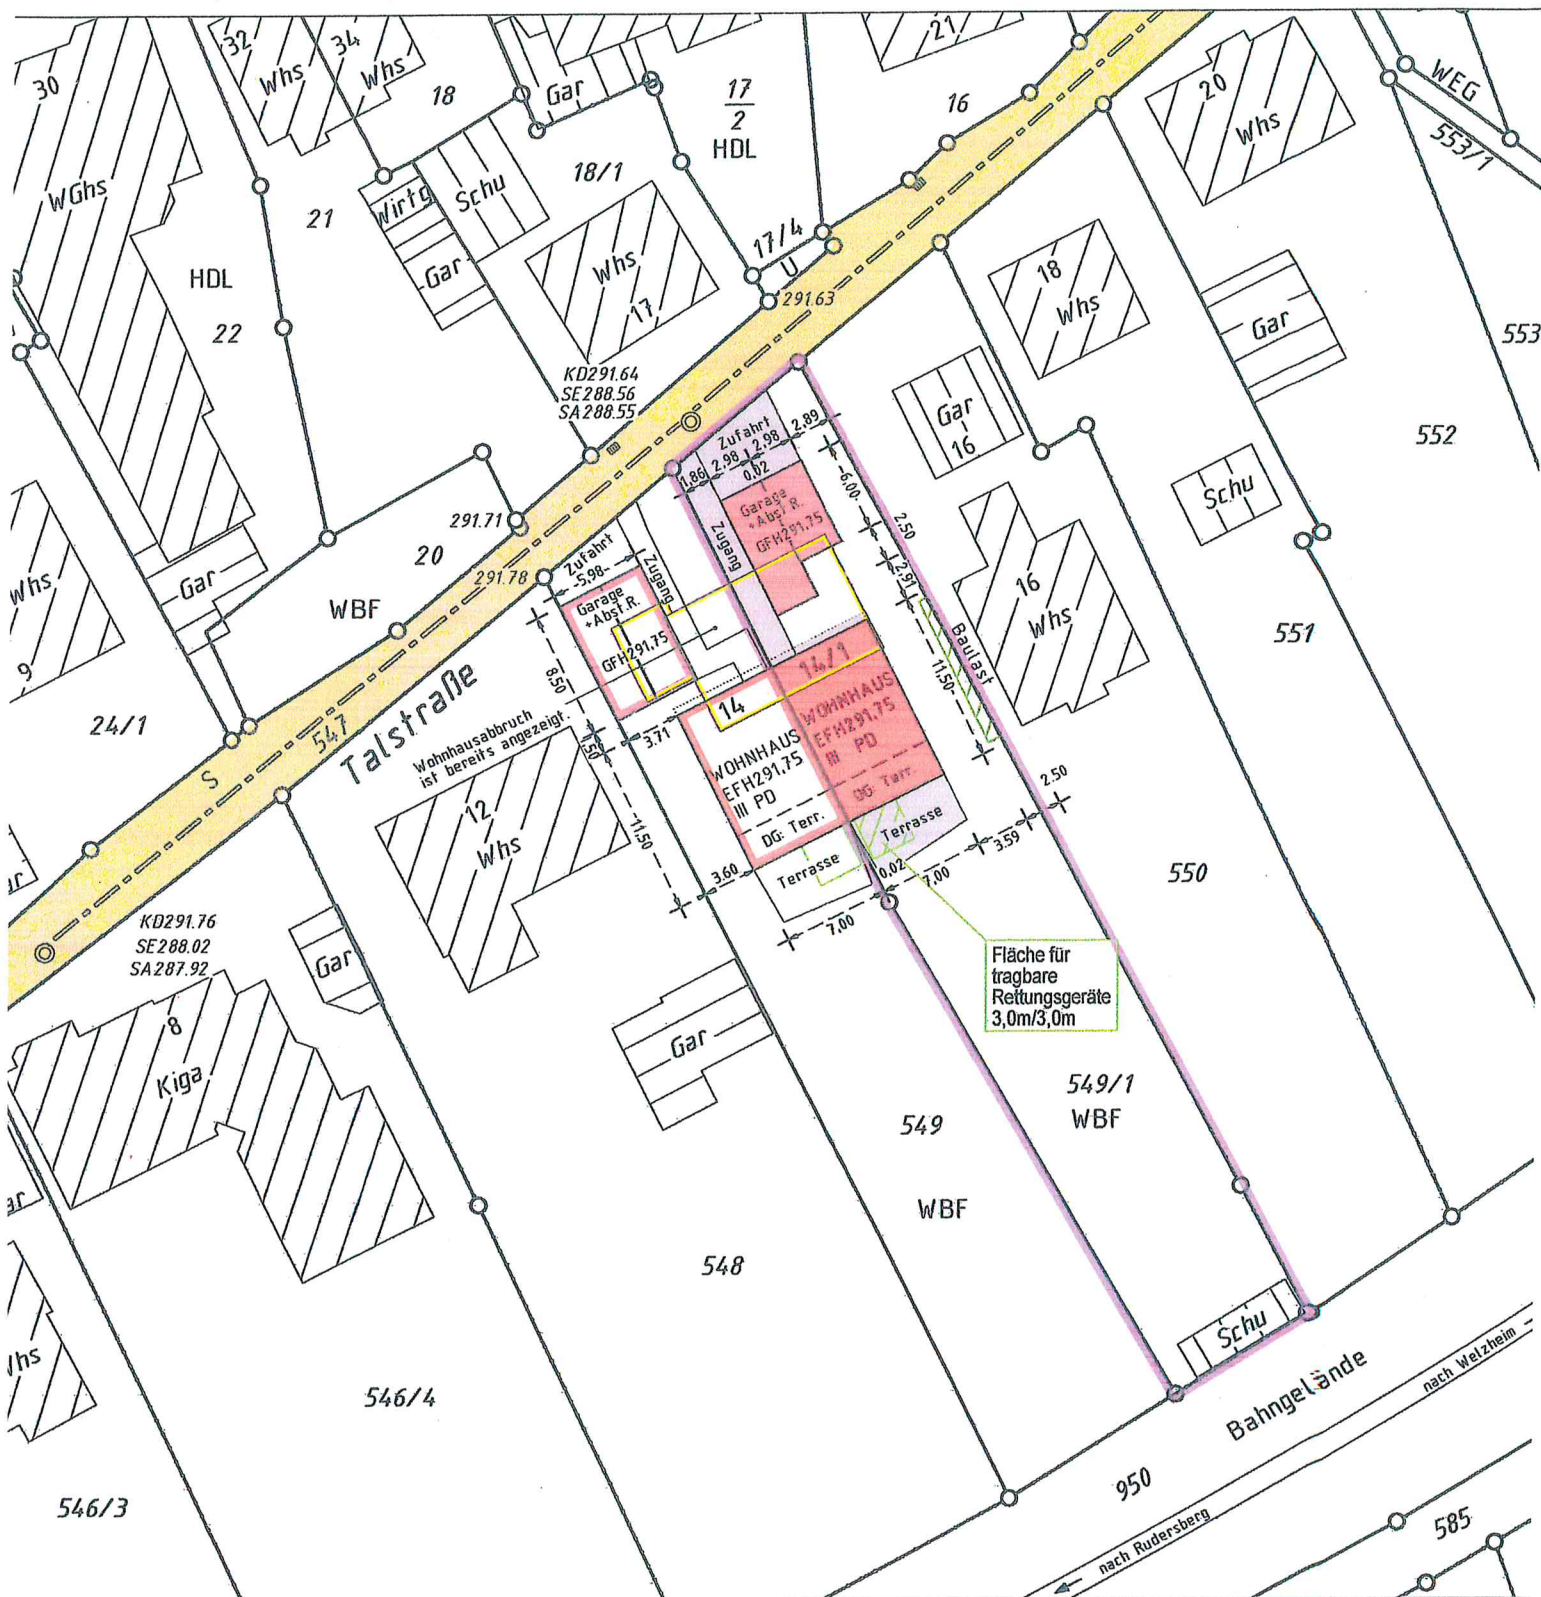


LAGEPLAN

Auszug aus dem Liegenschaftskataster
Zeichnerischer Teil zum Bauantrag (§ 4 LBOVVO)

Rems-Murr Kreis
Gemeinde Rudersberg
Gemarkung Rudersberg
Flur 4 (Oberndorf)

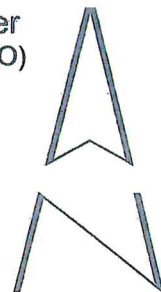


Höhenangaben im neuen System in m ü. NN
Einzeichnungen nach § 4 Abs. 3-5 LBOVVO

Eventuell vorhandene unterirdische Versorgungs-
leitungen im Baugrundstück sind nicht dargestellt.


0 10 20 30m

MA 0 1 2 3 4 5 6 7 8 9 10 11 12 13 14 15 16 17 18 19 20 21 22 23 24 25 26 27 28 29 30


NEUBAU EINES DOPPELHAUSES
TALSTRASSE 14
73635 RUDERSBERG-OBERNDORF

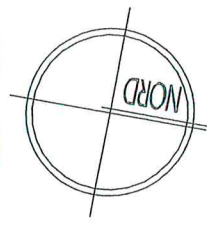

planinhalt:
SCHNITT
ANSICHT OSTEN

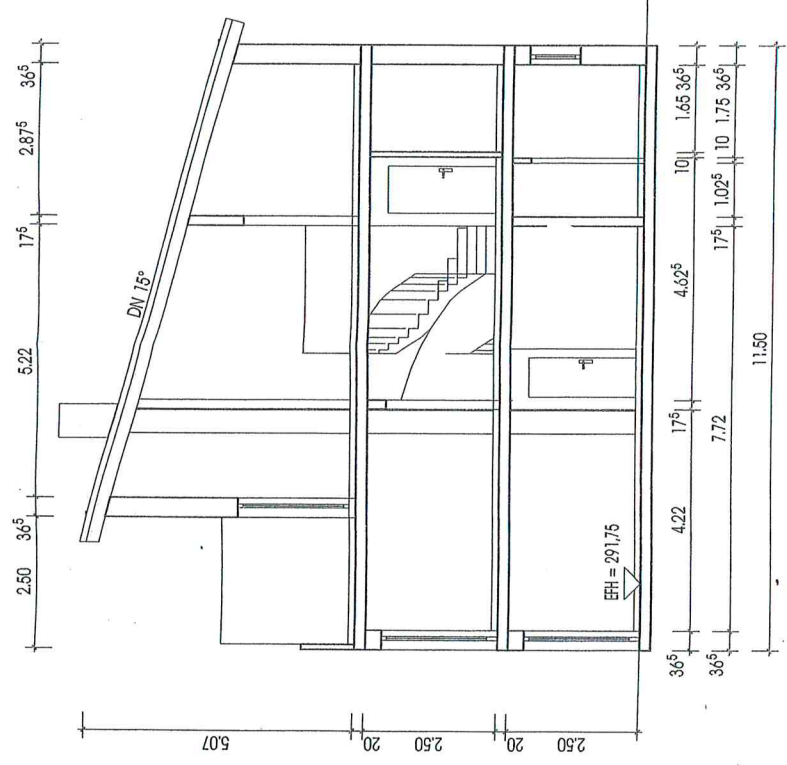


ABSTANDSFLÄCHE GIEBEL $2.415/4 = 0.60$
TRAUFHÖHE $8.22 + 0.60 = 8.82 \times 0.4 = 3.53$

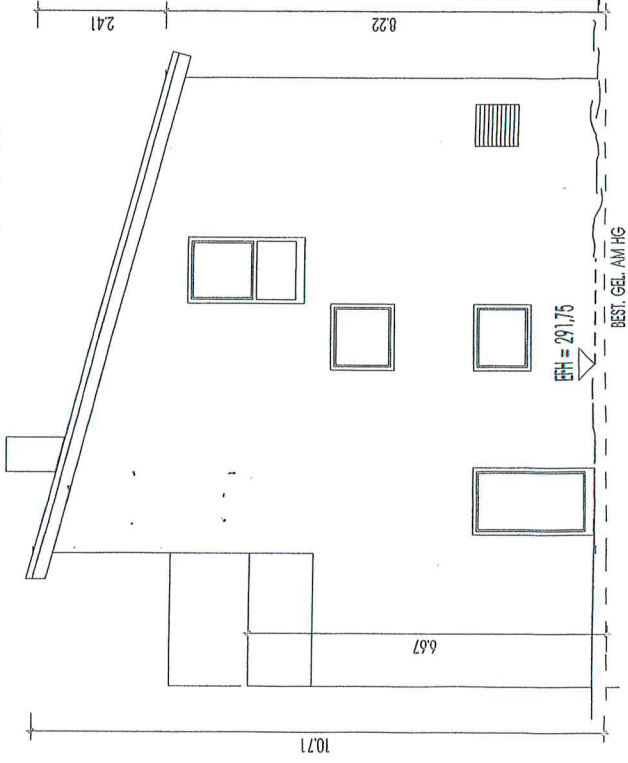

2.70
2.70
2.66
2.41

NEUBAU EINES DOPPELHAUSES
TALSTRASSE 14
73635 RUDERSBERG-OBERNDORF


orientiert:

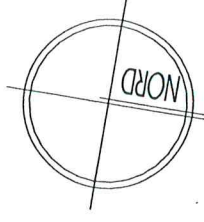


planinhalt:

ANSICHT NORDEN

NACHBARGEBÄUDE TALSTRASSE 12 + 16

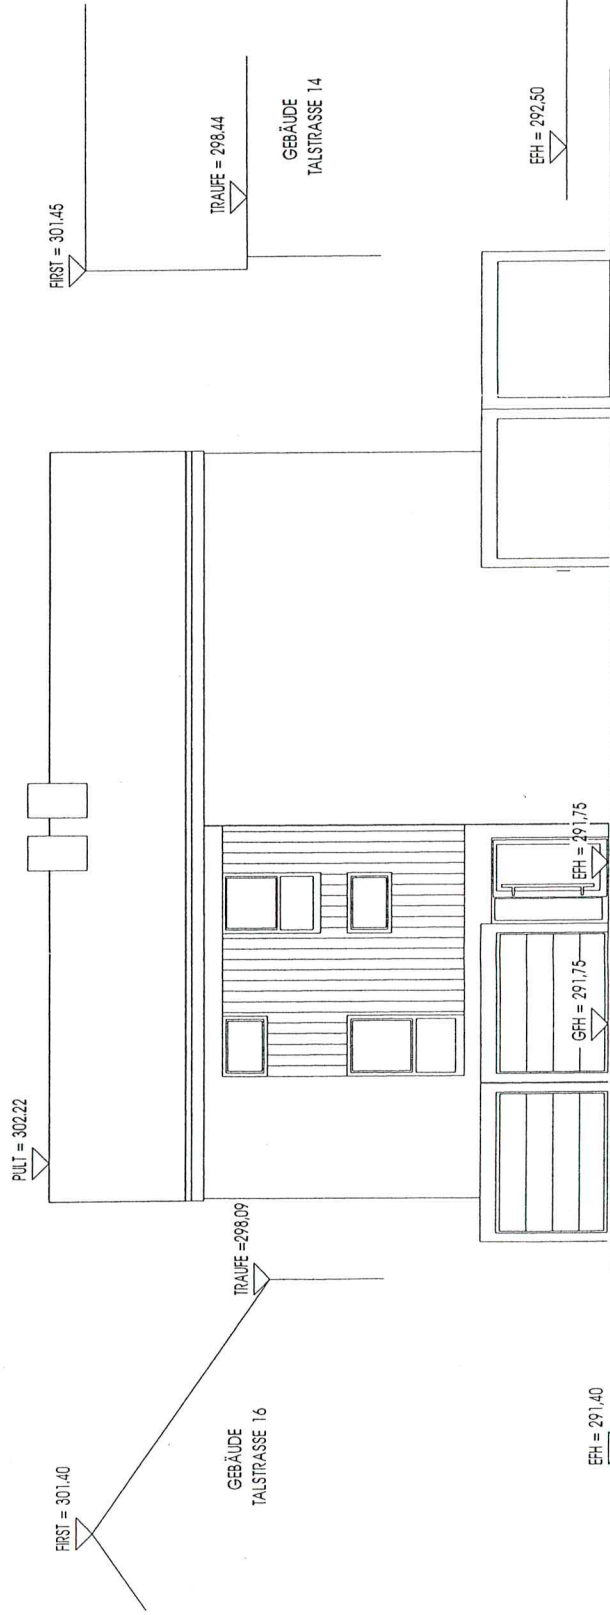


NEUBAU EINES DOPPELHAUSES
TALSTRASSE 14
73635 RUDERSBERG-OBERNDORF

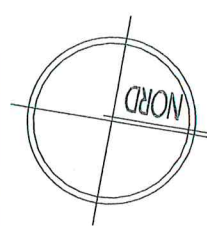

planinhalt:

ANSICHT SÜDEN

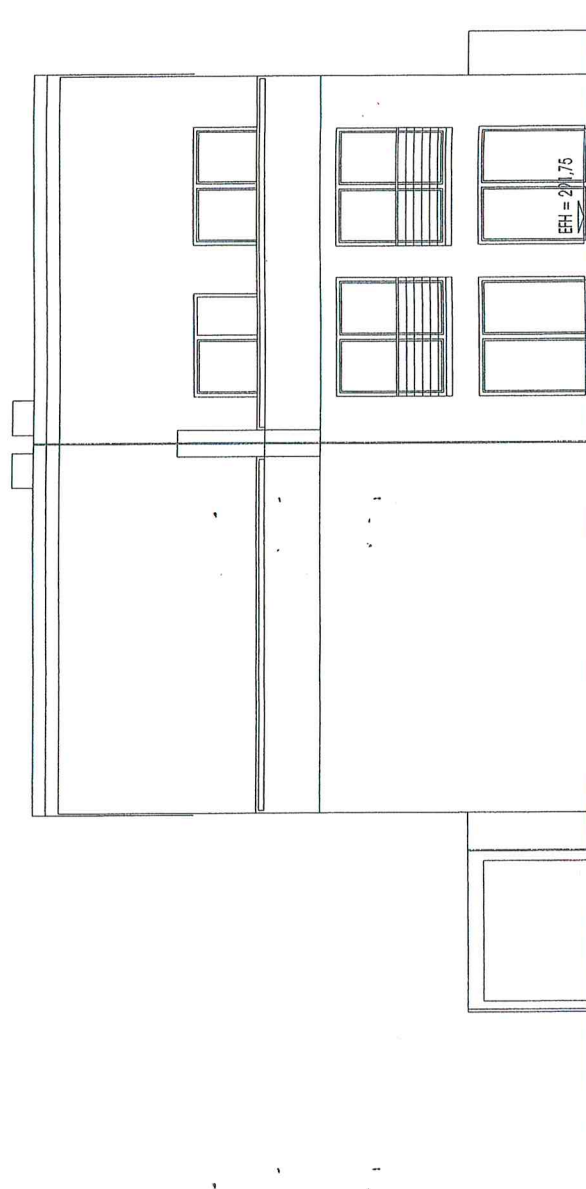

EFH = 201/75