



Rems-Murr Kreis
Gemeinde Rudersberg
Gemarkung Rudersberg Flur 0



Maßstab 1:500

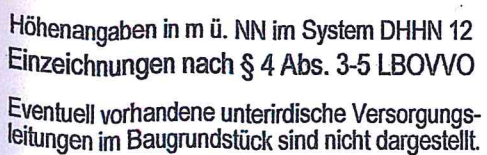

3.78	3.35	2.25	4.35
------	------	------	------

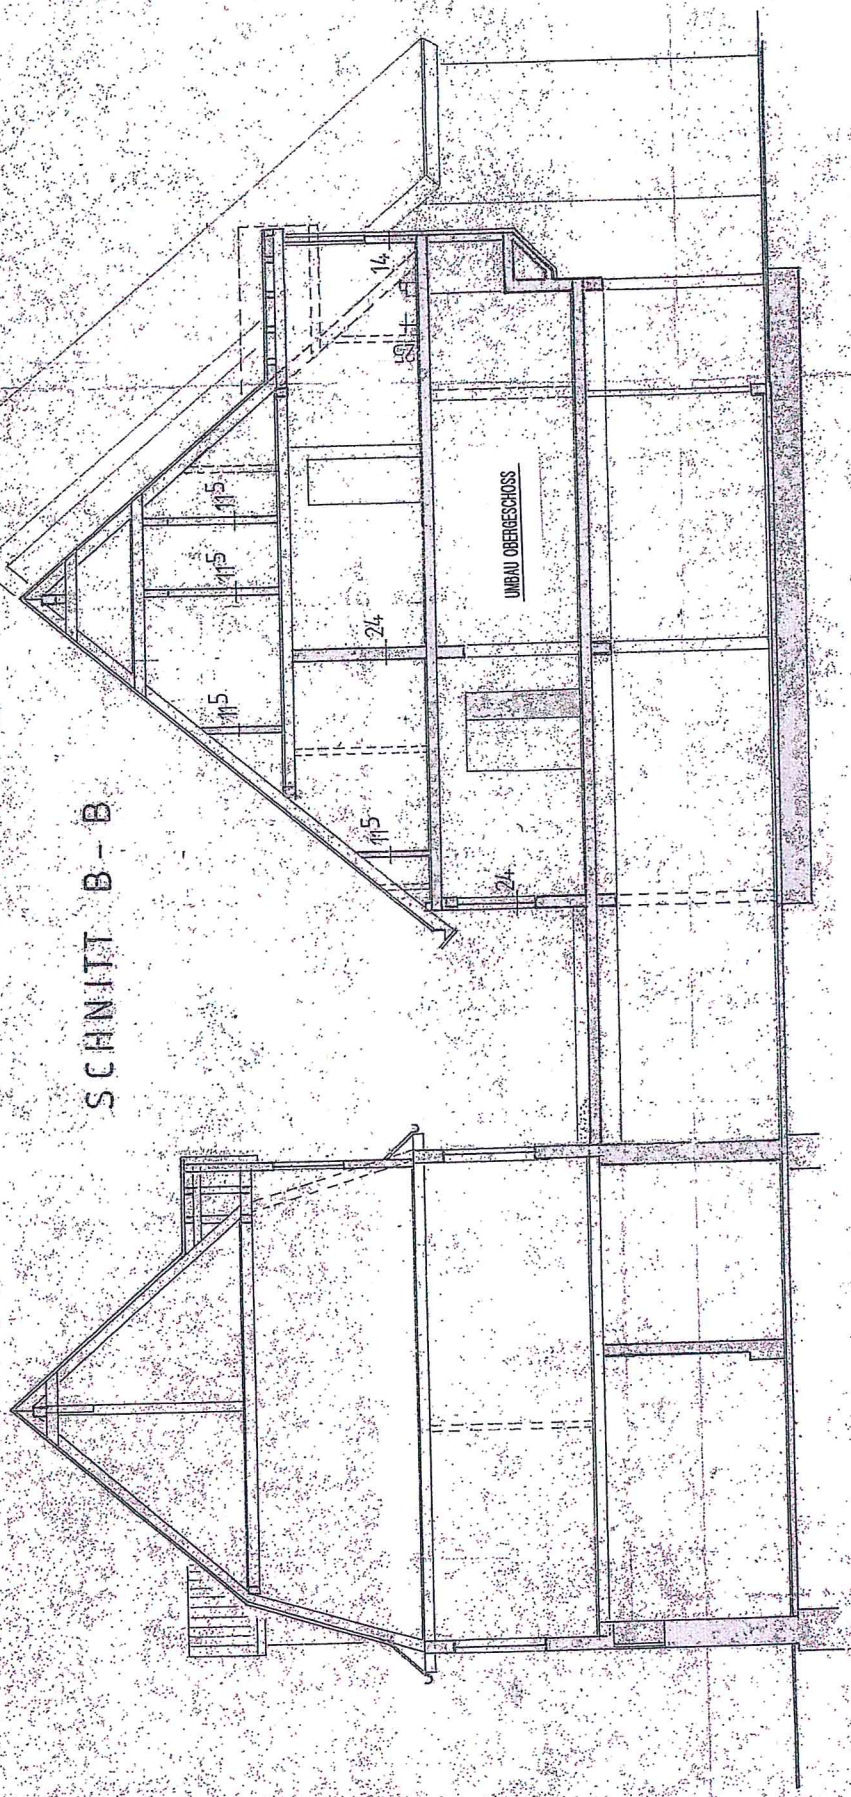

6.0	3.78	2.95	2.75	2.75	2.00
-----	------	------	------	------	------

WOHN- U. GESCHAFTSZENTRUM ORTSMITTE RUDERSBERG M =

