


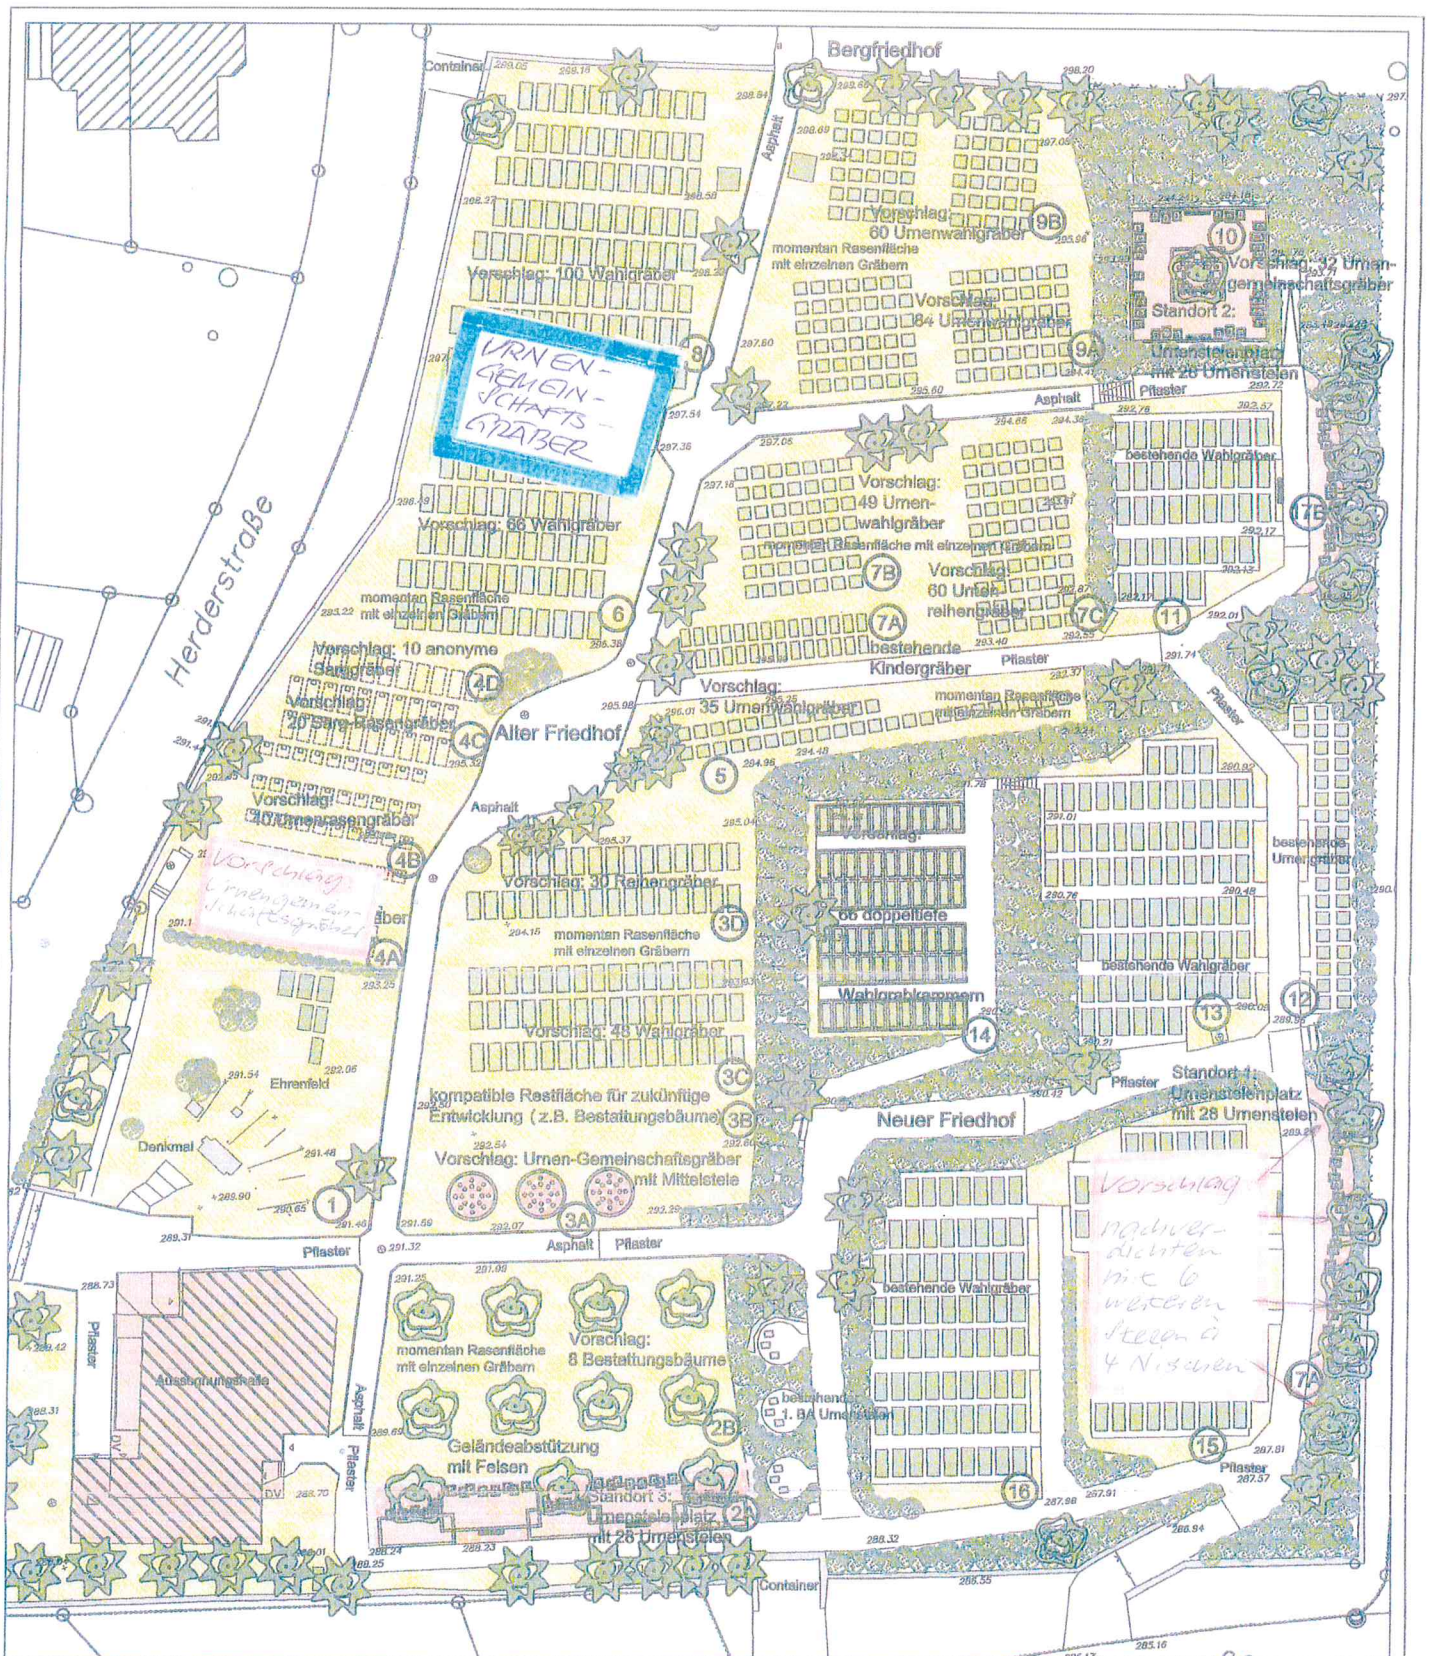

Legende:

- | | | | | | |
|--|-----------------------------|--|------------------------------|--|----------------------|
| | besteh. Laub- u. Nadelbäume | | Rasenflächen | | bestehende Gräber |
| | geplante Bäume | | Geländeabstützung mit Felsen | | geplante Gräber |
| | Sträucher und Bodendecker | | Grabkammer mit Pflanztrög | | 291.44 Höhen Bestand |

PROJEKT
FRIEDHOF RUDERSBERG

KUNDENLISTE
ENTWURF - NEUES FRIEDHOFSKONZEPT

Vor Ausführung sind sämtliche aus dem Plan entnommenen Maße sowie die Grundstücksgrenzen (nach Kataster) von den Ausführenden zu prüfen. Unrichtige Leistungen sind vom Ausführenden zu beheben. Entwürfe im Plan sind nicht verbindlich.

Plan-Nr.	E-01	Dat.	12.05.2011	Maßstab	1:1000
Gest.	vol/ba	Büro Proj.-Nr.	R003	Geschehen:	1/1/11
Korr.		Dat.			
Korr.		Dat.			
Korr.		Dat.			
Korr.		Dat.			
Korr.		Dat.			

PETER BOTHNER + TEAM
Freie Landschaftsarchitekten und Ingenieure
Dornierstr. 99 70567 Stuttgart
Fax 0711-455177 Fax 0711-455198