
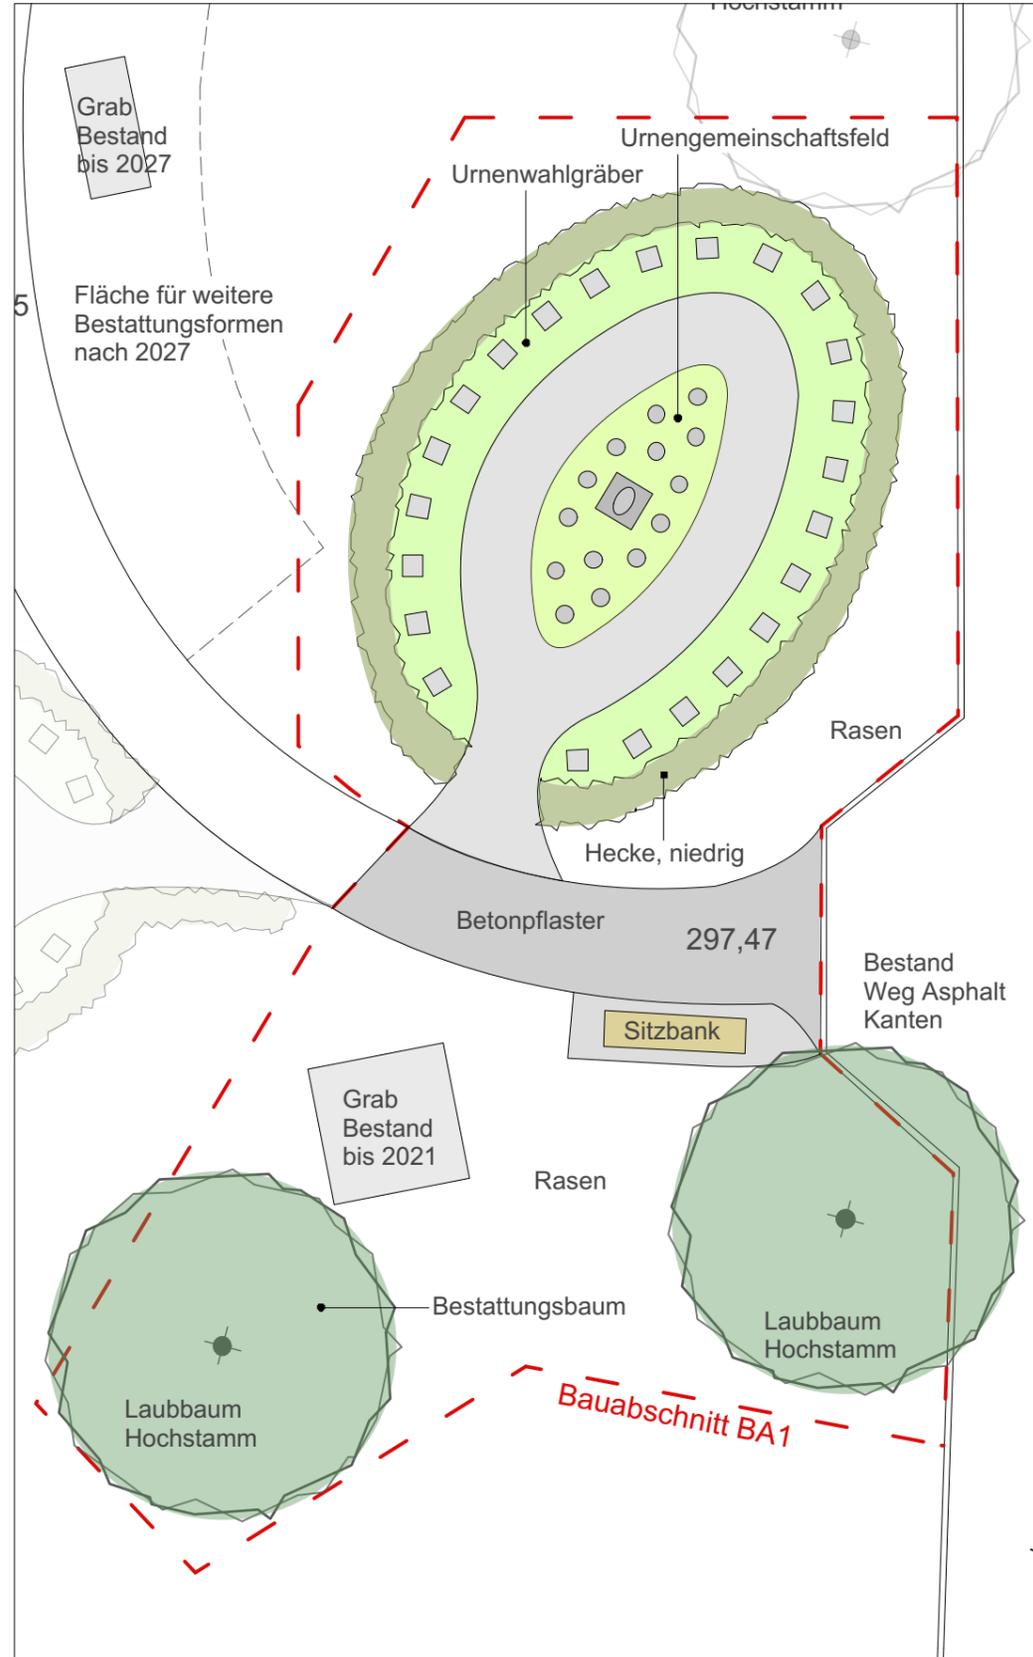
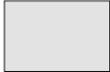
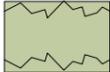


GRUNDRISS M 1:200
VARIANTE 1 Gesamtkonzept

 

GRUNDRISS M 1:100
VARIANTE 1 Bauabschnitt BA 1

LEGENDE

-  Belagsfläche
wassergebundene Wegedecke
Betonpflaster
-  Baum Hochstamm
z. B. Zierkirsche
-  Hecke / Bodendecker
-  Grabanlage
Urnengräber
-  Grabanlage
Urnengemeinschaftsfeld
-  Grabanlage
Reihengräber
-  Sitzbank
-  Höhen Bestand
Höhen geplant

Die Grabfelder werden durch Dritte gestaltet
(Namensstelen, Grabplatten, Pflanzung, etc.)
und betreut.



STAND
16.05.2018

PROJEKT	FRIEDHOF RUDERSBERG		
	ERSTELLUNG URNENGEMEINSCHAFTSGRABANLAGE		
PLANINHALT	VORENTWURF FLÄCHE 2 - VARIANTE 1 GRUNDRISS GESAMTKONZEPT UND BA 1		
BAUHERR	GEMEINDE RUDERSBERG BACKNANGER STRASSE 26, 73635 RUDERSBERG		
PLANNR	201	PROJEKTNR	2017-RUFH DATUM ERSTELLT 16.05.18
Gez.	ba	MASSTAB	1:100 / 1:200 PLANGRÖSSE A3
PLANUNG	landschaft+licht . dorothee batz dipl. ing. fh . freie landschaftsarchitektin wunnensteinstraße 32 . 71634 ludwigsburg tel 07141-913171 . fax 07141-913172 . e-mail info@landschaft-licht.de		