


Lageplan

Zeichnerischer Teil zum Bauantrag gem. § 4 LBOVVO

Kreis: Rems-Murr-Kreis
 Gemeinde: Rudersberg
 Gemarkung: Rudersberg-Oberndorf

Flurstück(e): 146/2, 146/4
 Maßstab: 1:500

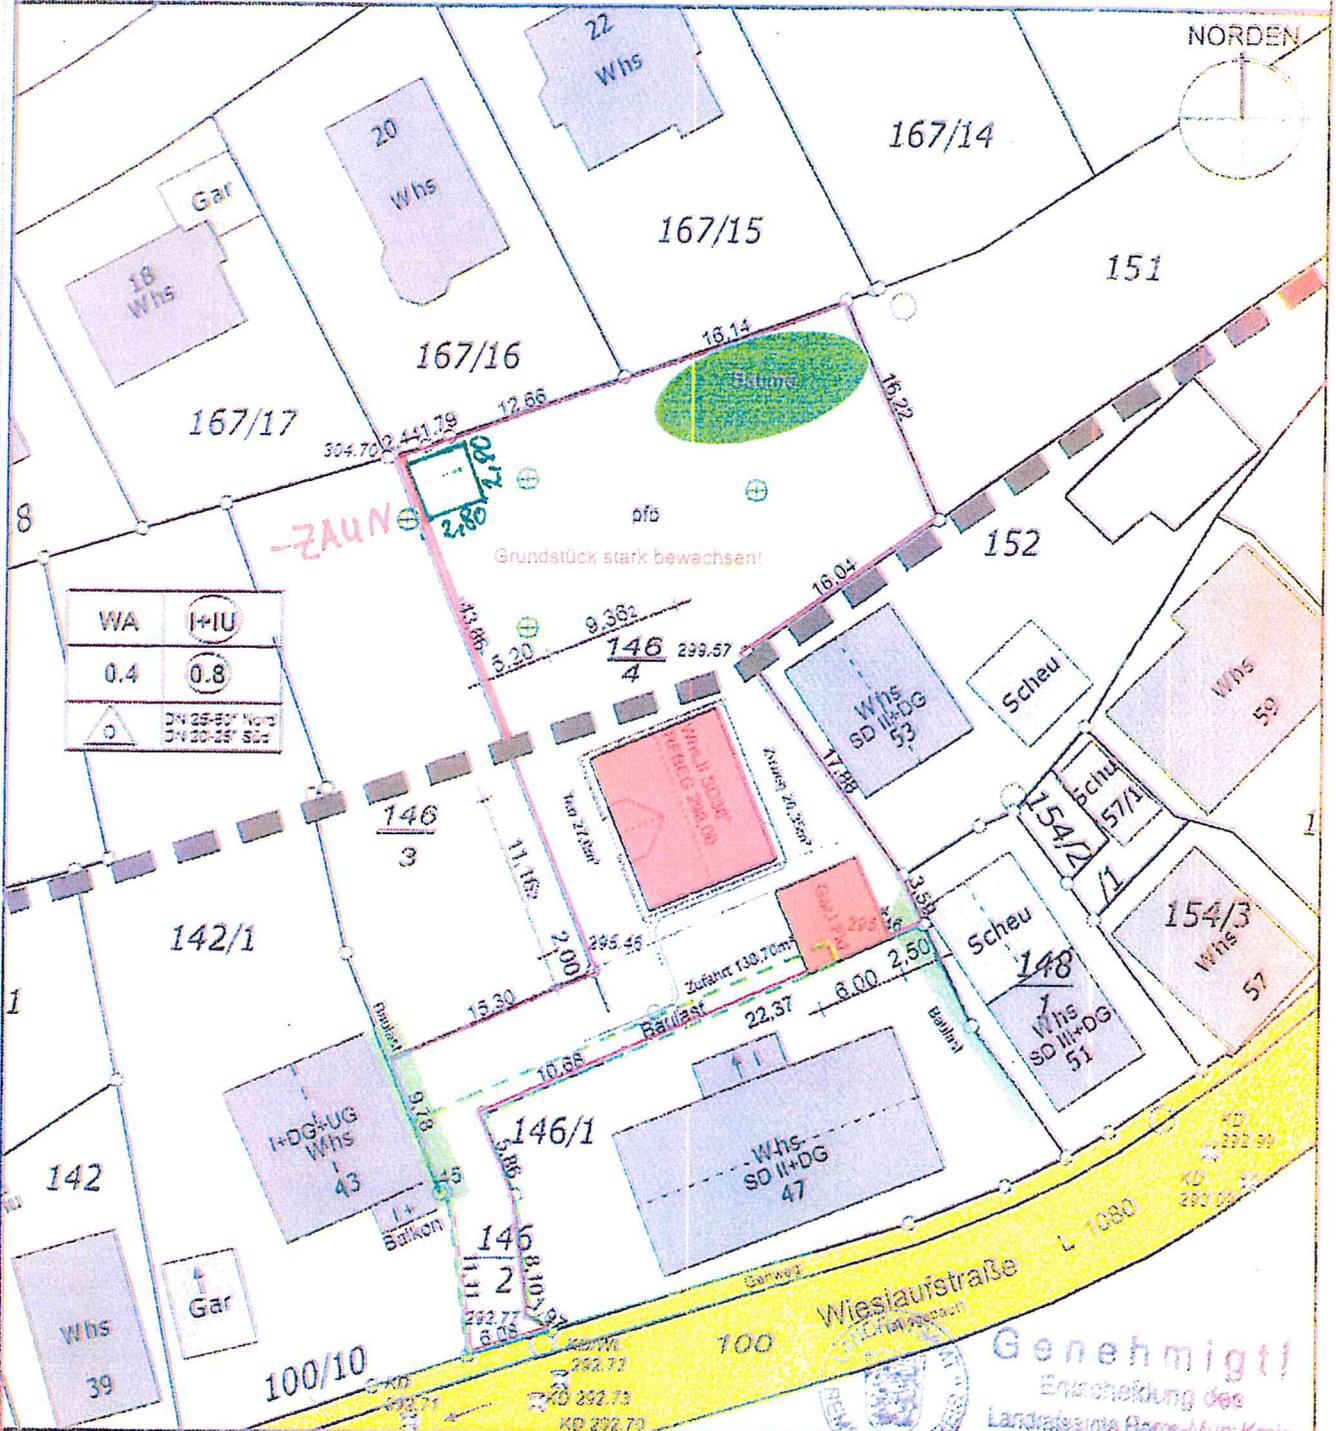

WA	I+IU
0.4	0.8
DN 05-50 Nord DN 20-25 Süd	

Auszug aus dem Liegenschaftskataster gefertigt u. ausgearbeitet.

Evtl. vom. unterirdische Versorgungsleitungen sind im Lageplan nicht dargestellt.

Höhenangaben beziehen sich auf N.N. -Ortsvergleich hat stattgefunden-

Projekteintrag vom: 25.06.2015

* nicht Bestandteil des Katasters

Die angegebenen Maße sind dem Katasterwerk entnommen, jedoch in der Örtlichkeit nicht überprüft!

toom 15 (L 275)

Wandstärke	28 mm	Firsthöhe	2,50 m
Sockelmaß	2,80 m x 2,80 m	Seitenwandhöhe	1,95 m
Hausaußenmaß (inkl. Dachüberstände)	3,28 m x 3,31 m	Dachfläche	11,00 m ²

Selbstbausatz € 989,-



Komplettbausätze aus festem nordischen Nadelholz; mit imprägnierten Fundamenthölzern. Fußboden in 16-mm-Massivholzdiele, Dacheindeckung in 16-mm-Massivholzprofilen, Tür und Fenster echtverglast bzw. plexiverglast, inkl. komplettem Montagematerial, ohne Dachpappe. Bausätze unbehandelt. Alle Preise verstehen sich inkl. MwSt. und sind Abholpreise von unserem Markt Schorndorf.

AKTIO

Lillevilla 275 28 mm

Blockbohlenhaus mit 28 mm
Wandstärke
Sockelmaß 2800 mm x 2800 mm

Sehr geehrter Kunde,
sehr geehrter Monteur,
lesen Sie diese Anleitung vor dem Aufbau
bitte vollständig durch. Beachten Sie
diese Anleitung auch bei Beauftragung
eines professionellen Montageteams!
Bei Unklarheiten wenden Sie sich bitte vor
dem Aufbau an Ihren Fachberater.

**Für die Meldung eines Garantiefalles
benötigen Sie einen Garantiecode. Diesen
finden Sie auf der letzten Seite der dem
Bausatz beiliegenden Montageanleitung
und der Verpackung des Hauses!**




Den Garantiecode bitte aufbewahren!

Werkskontrolle durch: _____

Außerdem:
Bestimmte holzhandwerkliche Fertigkeiten sind für den Aufbau erforderlich. Gerne empfehlen wir Ihnen auch ein professionelles Aufbauteam.
Berücksichtigen Sie die allgemeinen sowie die örtlichen Bauvorschriften und halten Sie die in der Statik vorgeschriebenen Fundamente und Befestigungen ein!
Diese sind nicht im Lieferumfang enthalten. Unsere Statik erfasst mehr als 80% des Bundesgebietes; wird Ihr Bauvorhaben hiervon nicht abgedeckt und werden ggfs. weiterführende Berechnungen bzw. bauliche Veränderungen vorgeschrieben, sind diese nicht im Kaufpreis enthalten. Wenden Sie sich in solchen Fällen bitte an Ihren Markt.

Wandbohlen	28 mm x 135 mm
Sockelmaß	2800 mm x 2800 mm
Hausausenmaß (inkl. Dachüberstände)	3290 mm x 3310 mm
Dachfläche	11 m ²
Firsthöhe	2500 mm
Türblattmaß Doppeltür	2 x 600mm B / 1720mm H
Durchgangsmaß	1215 mm B / 1720 mm H
Seitenwandhöhe	1950 mm
Gewicht	560 kg

alle Angaben circa.

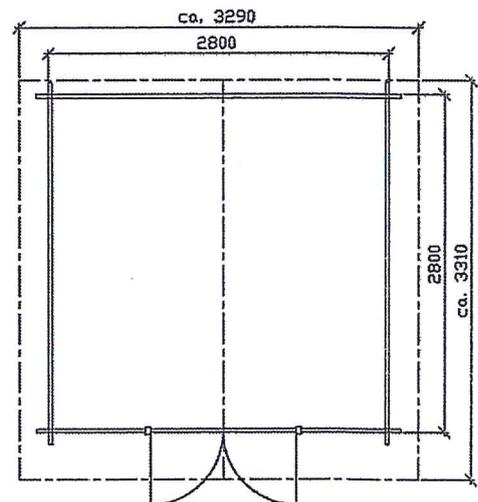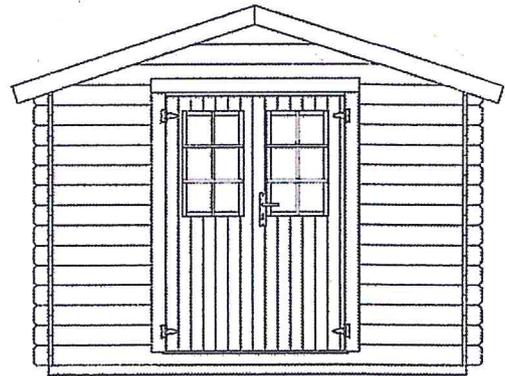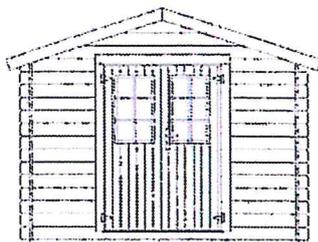

Grundriss und Fundamentplan
(5 Fundamenthölzer)

