

Landkreis : Rems-Murr-Kreis

Stadt / Gemeinde : Rudersberg



Gemarkung : Rudersberg

Flur :

LAGEPLAN


zeichn. Teil zum Bauantrag
nach § 4 LBOVVO

Maßstab 1 : 500

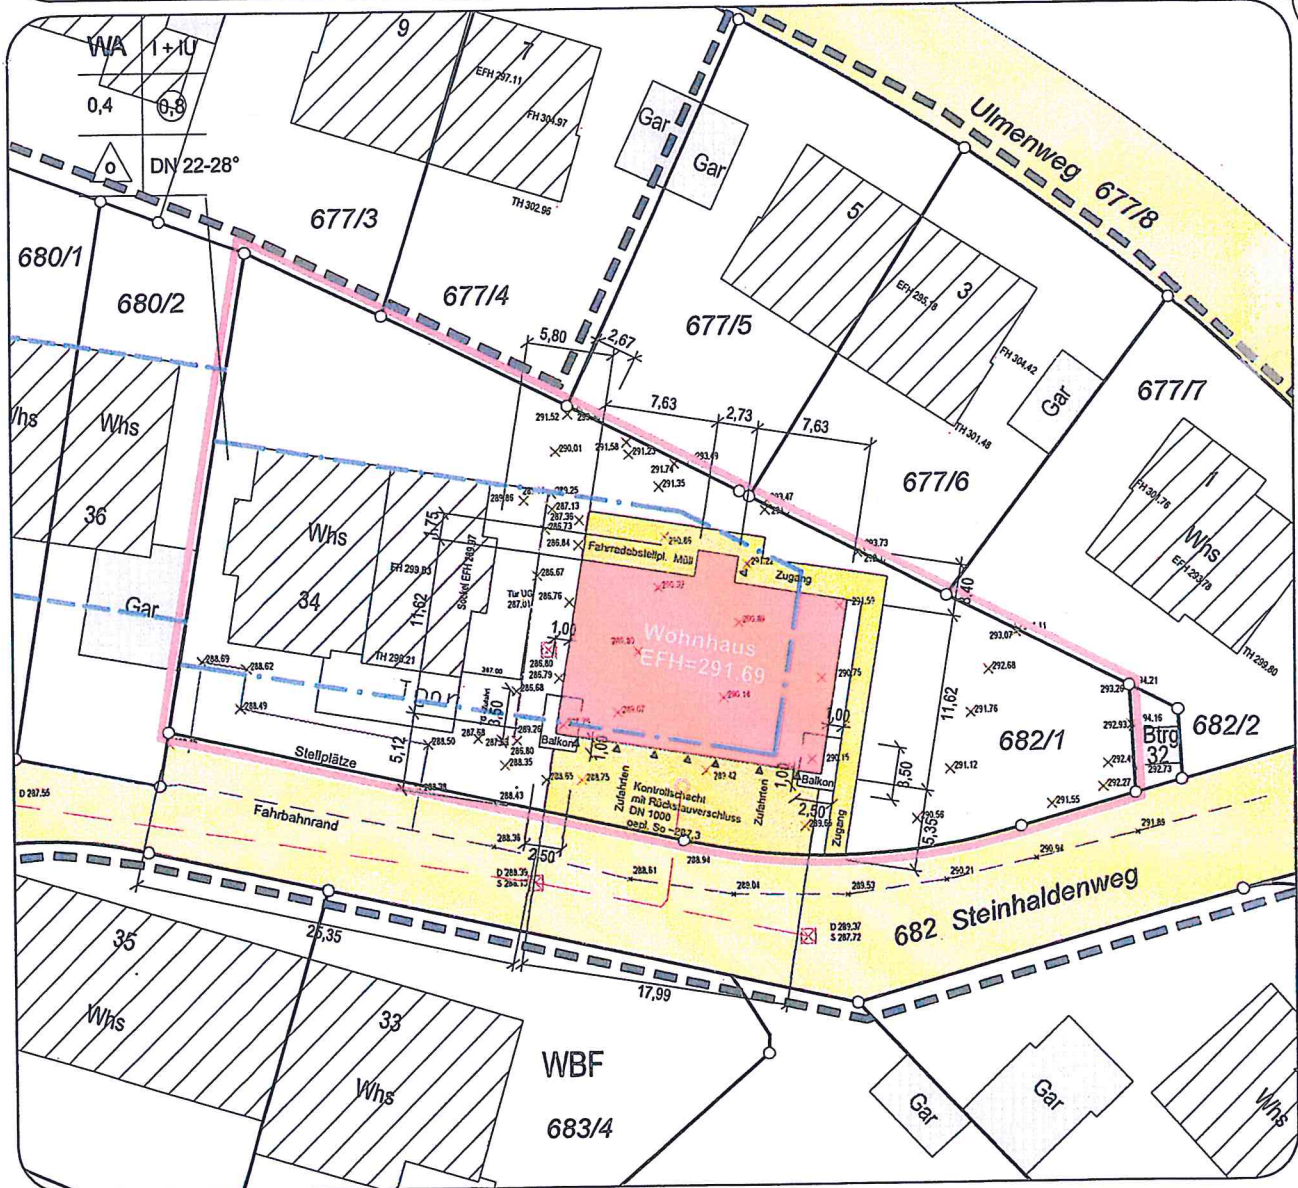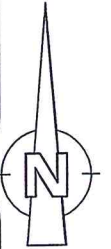

Die Grenzen entsprechen dem LIKA,
Einzeichnung nach § 4 Abs. 2 LBOVVO.

Höhenangaben in (...) sind Planungshöhen,
eine örtliche Überprüfung ist notwendig.
Unterirdische Leitungen sind nicht bzw.
nicht vollständig und ohne Gewähr dargestellt.

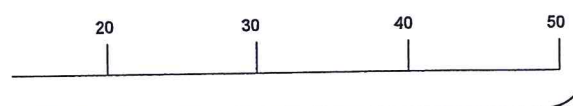


Osten

Dachneigung 22°

Steinhaldenweg 34/1

Dachdeckung Ziegel anthrazit

[FH 301,26m ü.NN]

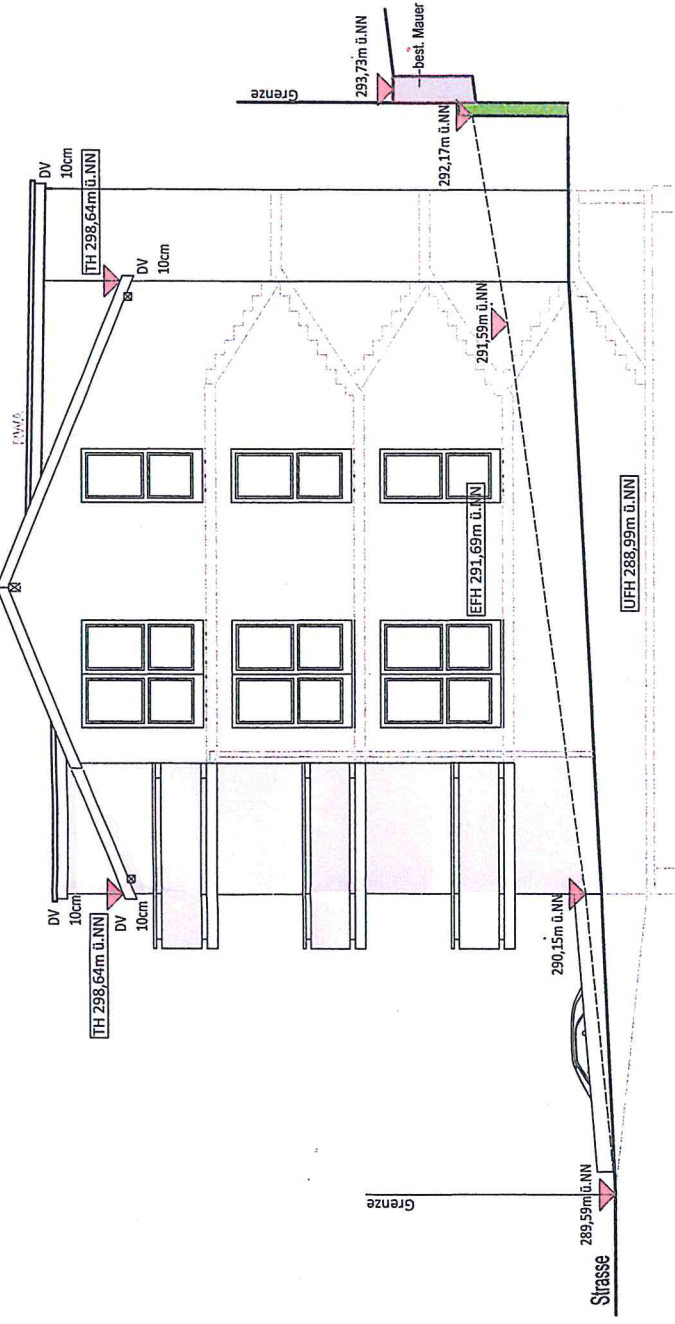

Ansichten - Osten

Bauvorhaben:
Neubau eines
Mehrfamilienhauses mit
6 WE und Garagendeck

Steinhaldenweg 34/1


Ansichten Weste

Westen

Dachneigung 22° Steinhalddenweg 34/1

Dachdeckung Ziegel anthrazit

FH 301,26m ü.NN

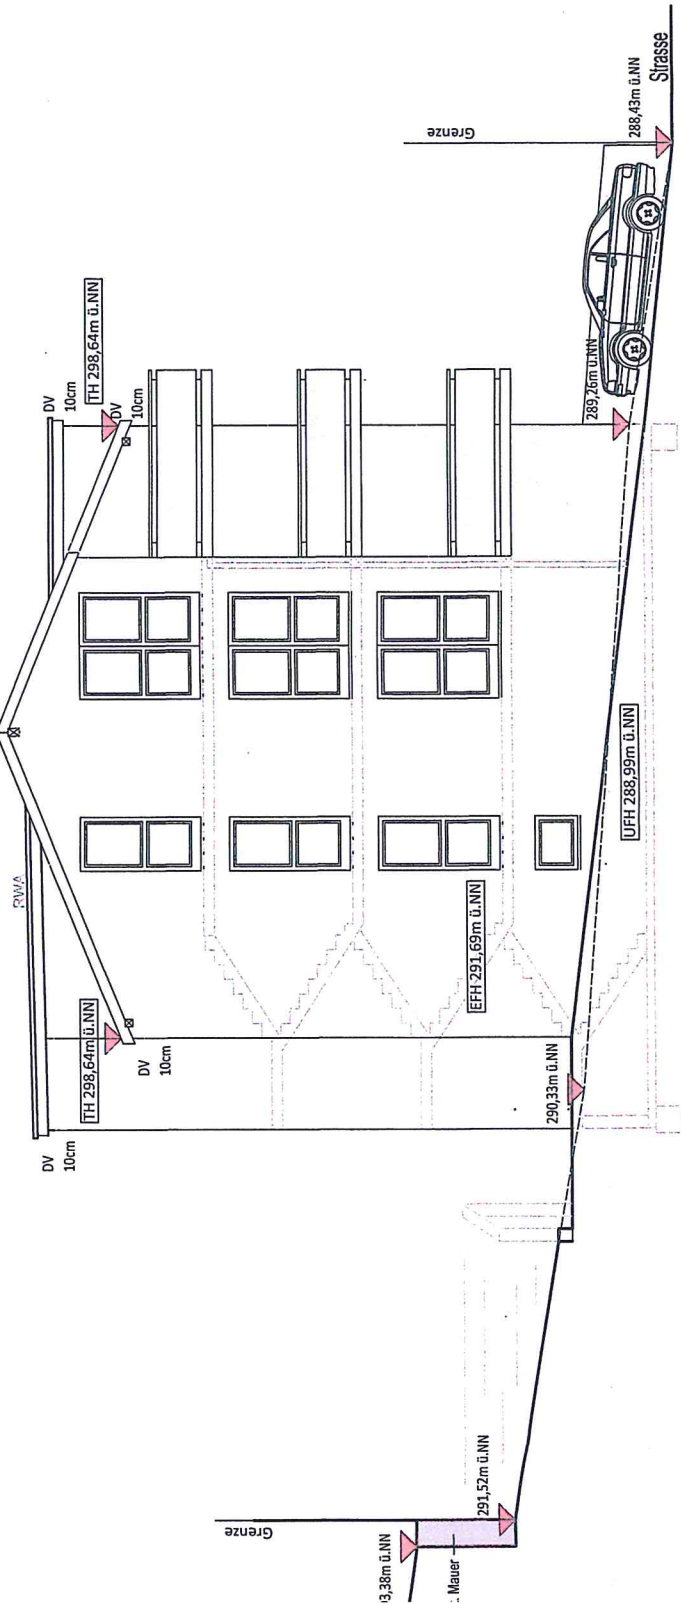

Bauvorhaben:
Neubau eines
Mehrfamilienhaus
6 WE und Garag

Steinhalddenweg
73635 Rudersbei

Bauvorhaben:
Neubau eines
Mehrfamilienhauses mit
6 WE und Garagendeck

Steinhaldenweg 34/1
73635 Rudersberg

