


Ansicht Westen M 1:100

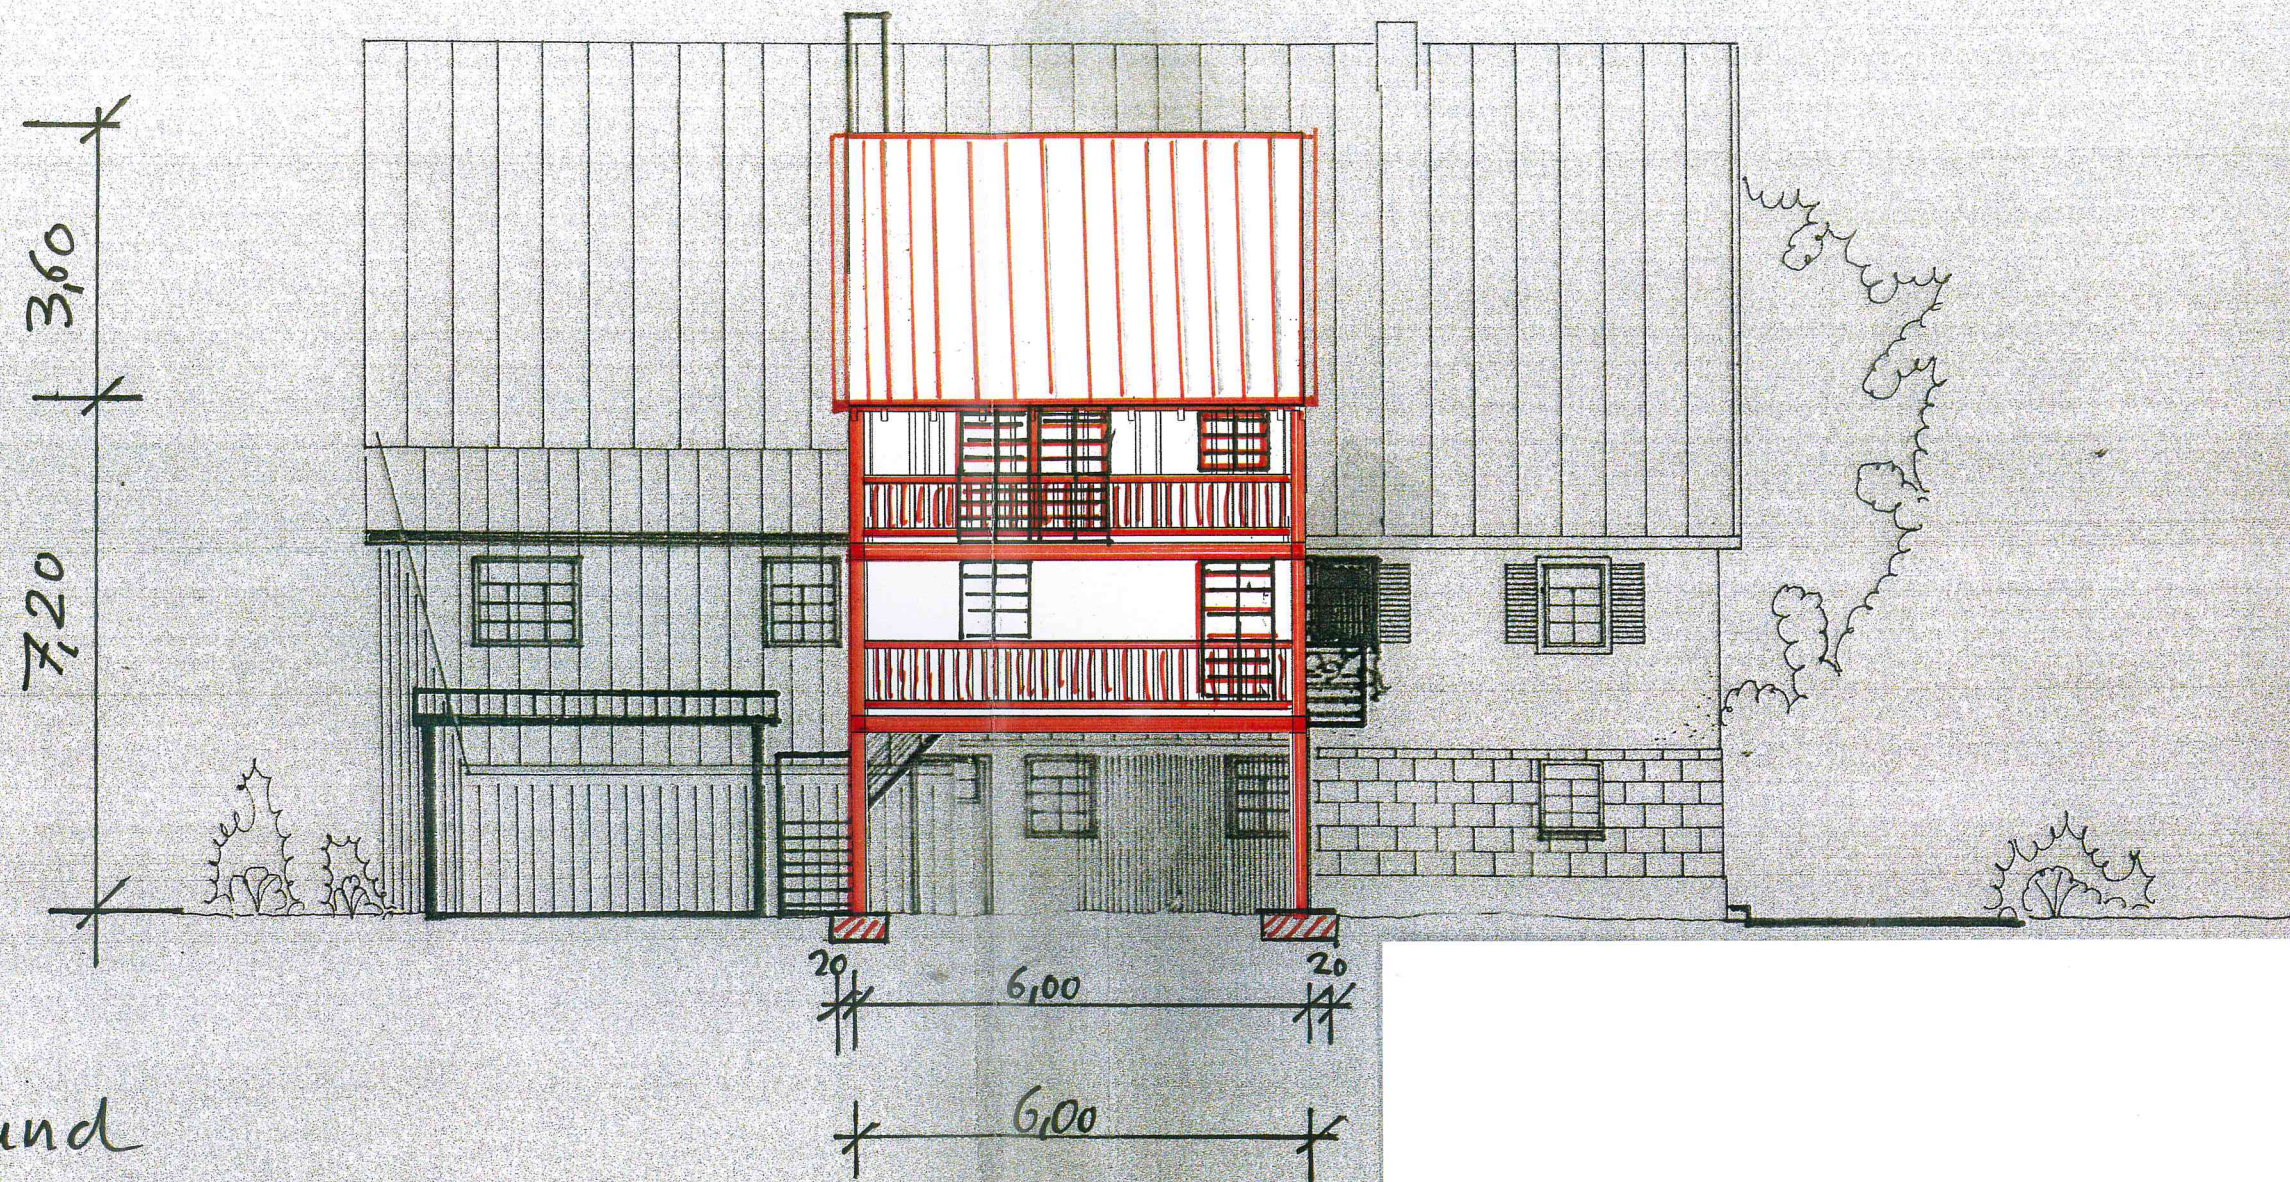

— Bestand

— Neu

— Abbruch