


Ansicht Süden M 1:100

DN 25°
↗

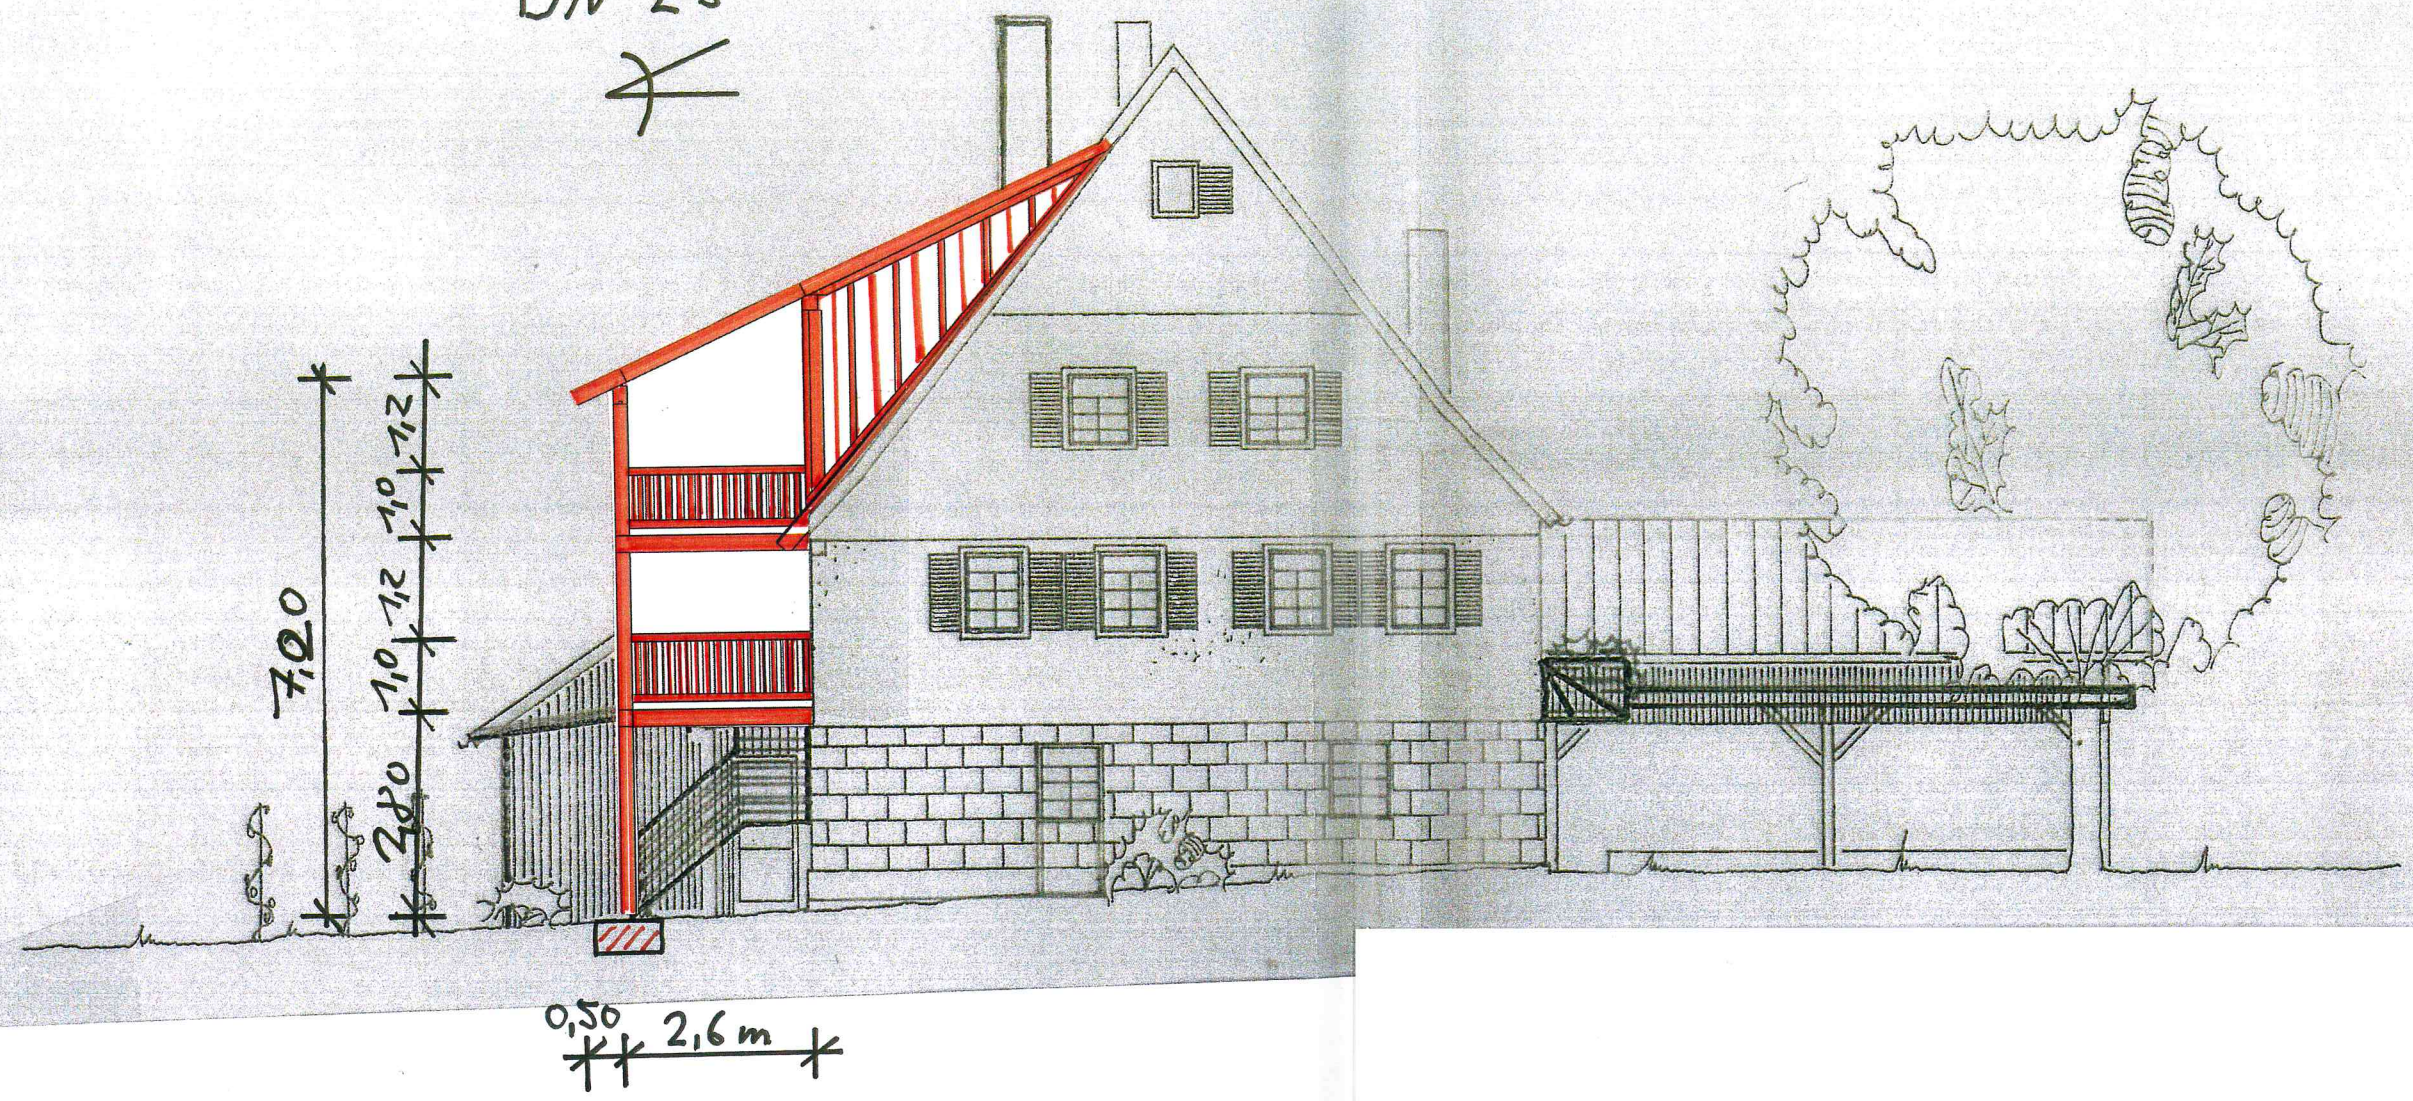

- Bestand
- Neu
- Abbruch