


LAGEPLAN


zeichnerischer Teil zum Bauantrag

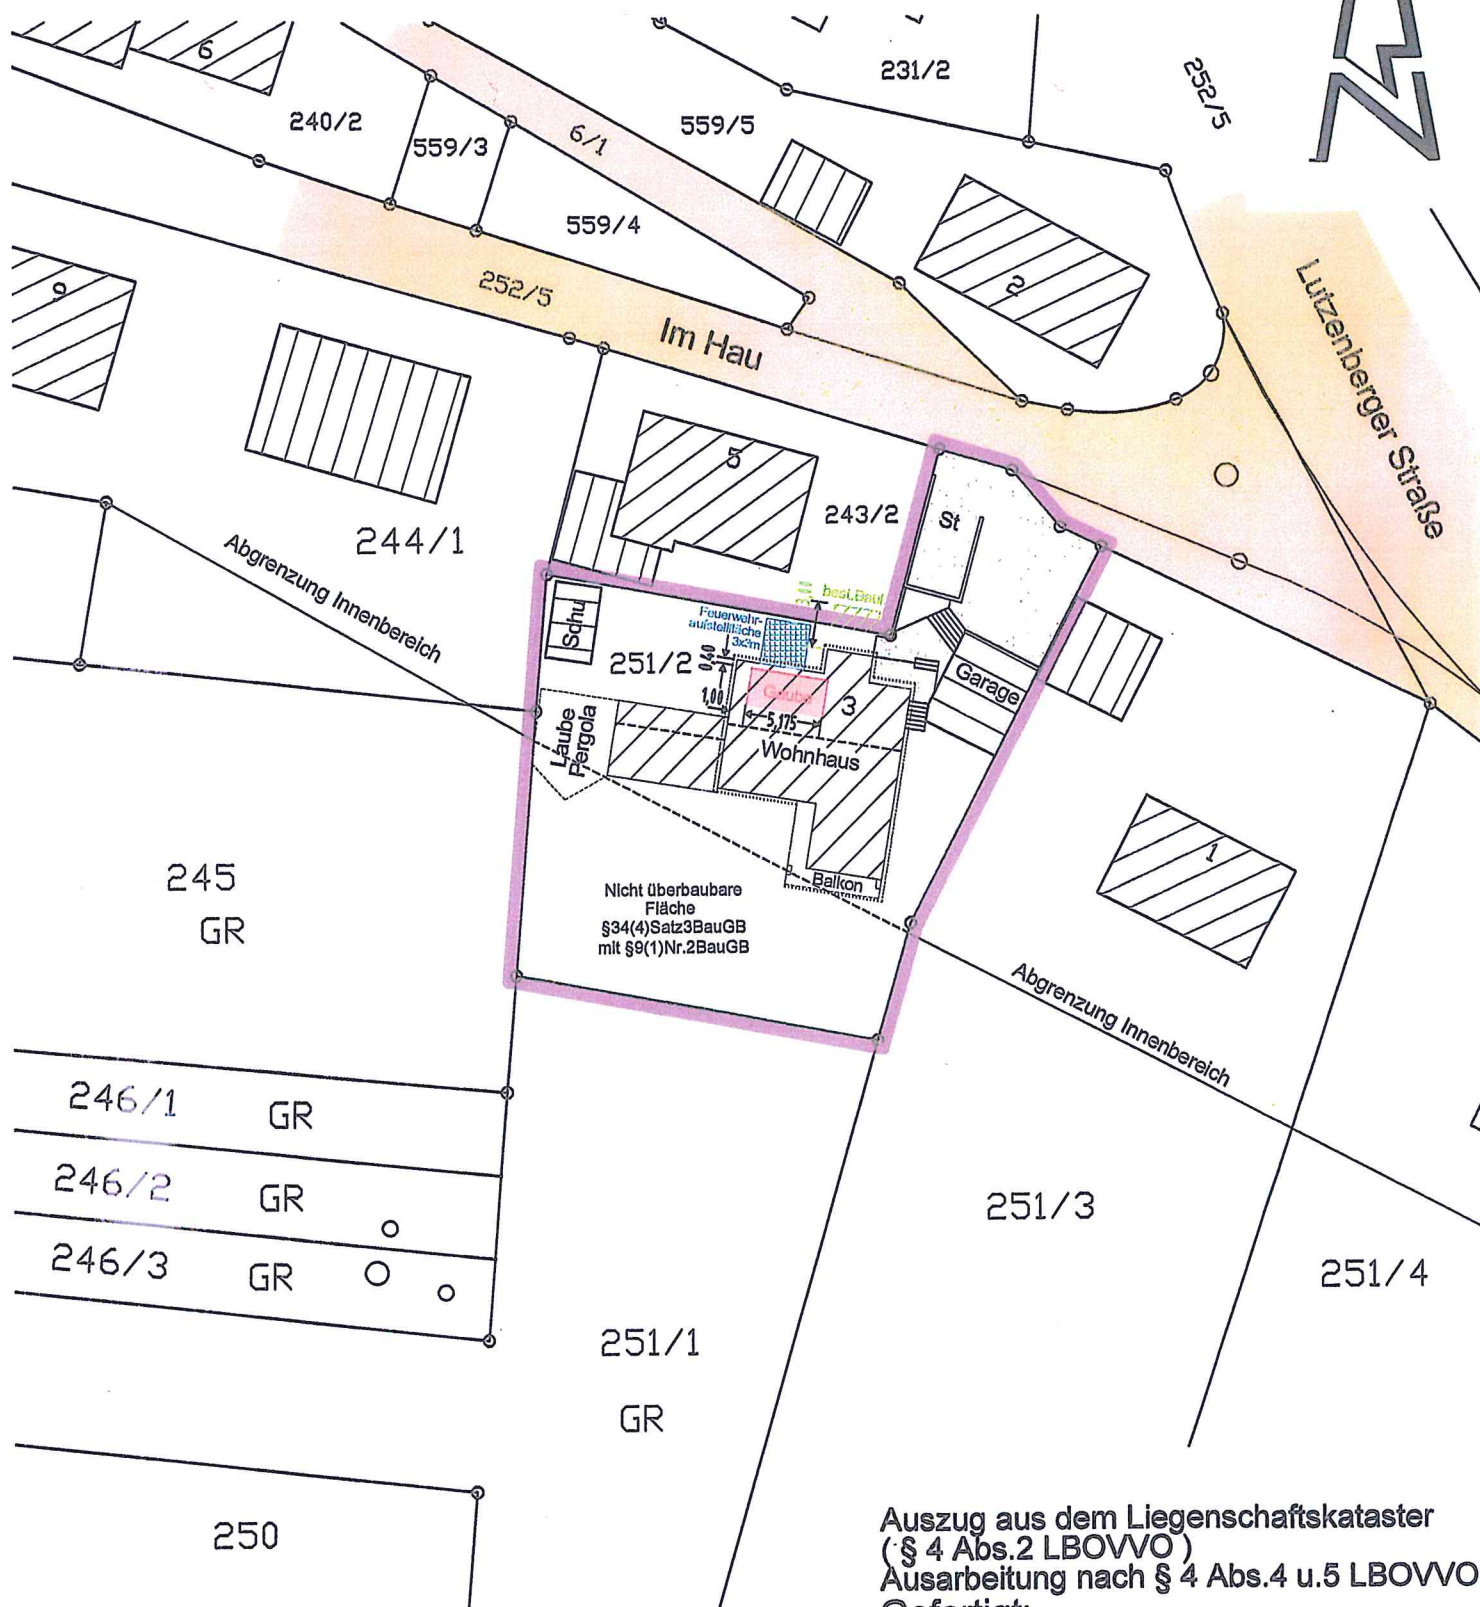

Auszug aus dem Liegenschaftskataster
(§ 4 Abs.2 LBOVVO)
Ausarbeitung nach § 4 Abs.4 u.5 LBOVVO
Gefertigt:
Weinstadt, den 28. Mai 2018

Die Höhen beziehen sich
auf das neue System.

Eventuell vorhandene unterirdische Leitungen
im Baugrundstück sind nicht dargestellt.

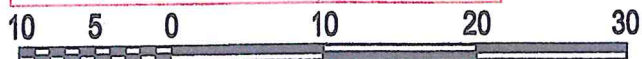

MASSSTAB 1:500

BAUGRUNDSTÜCK
GEMEINDE RUDESBERG
GEMARKUNG RUDESBERG
FLUR 3 MANNENBERG
IM HAU 3

BAUVORHABEN
EINBAU DACHGAUBE




ANSICHT NORD


PLAN NR. 4

BAUGRUNDSTÜCK
GEMEINDE RUDESBERG
GEMARKUNG RUDESBERG
FLUR 3 MANNENBERG
IM HAU 3

BAUVORHABEN
EINBAU DACHGAUBE

ANSICHT WEST
PLAN NR. 5

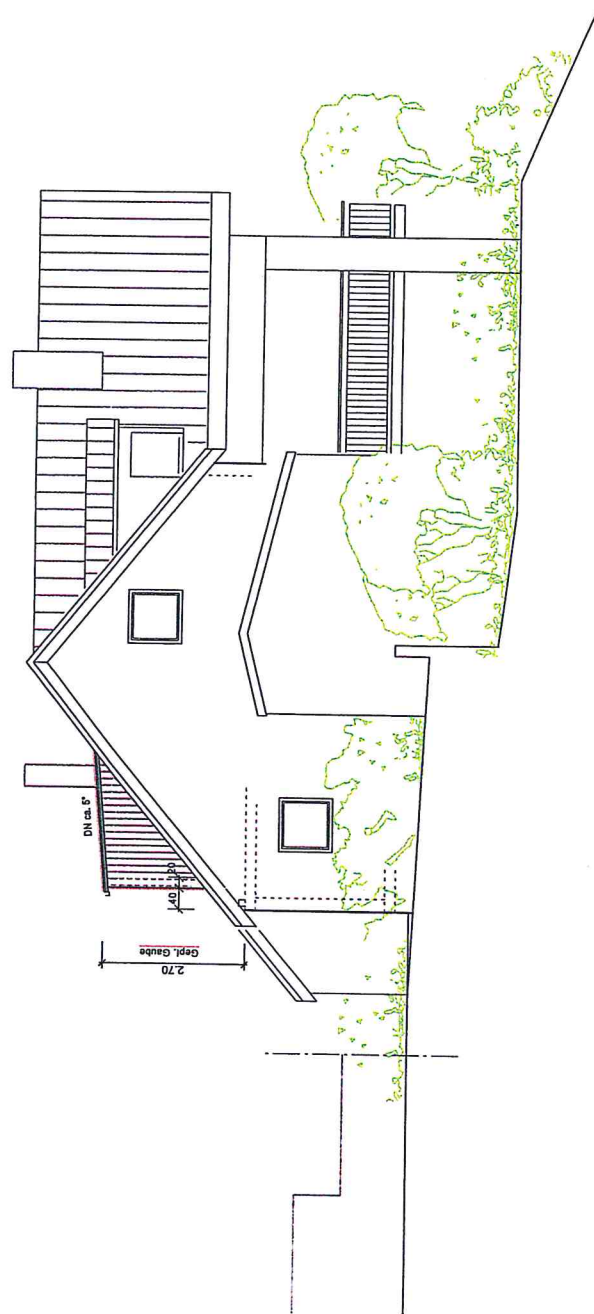

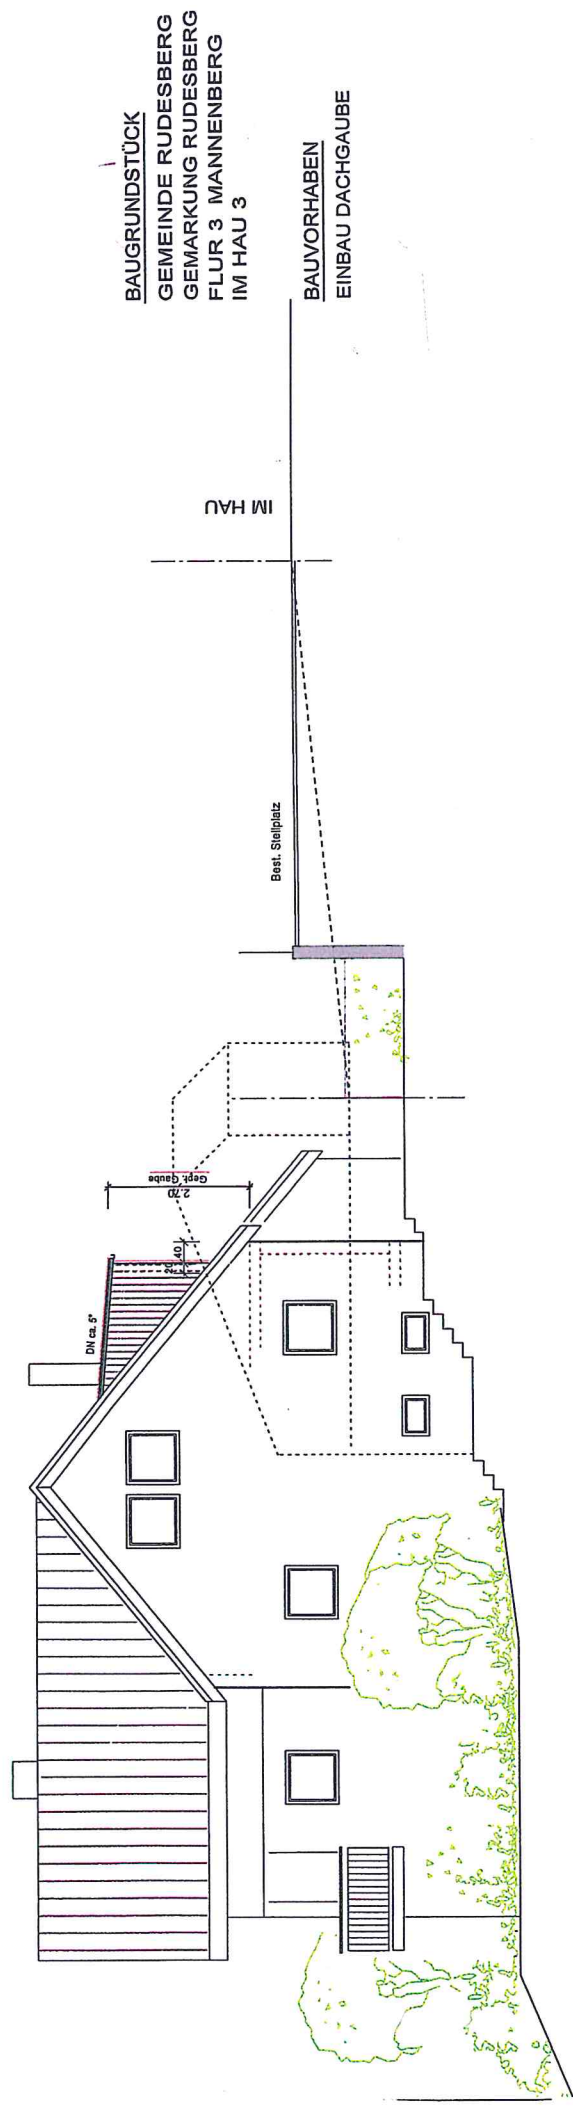

BAUGRUNDSTÜCK
GEMEINDE RUDESBERG
GEMARKUNG RUDESBERG
FLUR 3 MANNENBERG
IM HAU 3

BAUVORHABEN
EINBAU DACHGAUBE

ANSICHT OST
PLAN NR. 6