

K a r t e

Maßstab 1:500

Flurkarte NO 3731

Gemarkung Rudersberg

VN Nr.2002/16

NORD



gefertigt:
Fellbach, den 8.1.2003

**Käser
Reiner**
Ingenieurbüro für Vermessung
und Geoinformation

Öffentlich bestellte Vermessungsingenieure

Dipl.-Ing.(FH) HELMUT KAESER

Dipl.-Ing. MANFRED REINER

70734 Fellbach - Hintere Straße 18

Tel. 0711/957959-0 Fax 0711/957959-30

Email kur@vermessung-fellbach.de



Grenze { neu/bestehenbleibend
 abgemarkt }

Architectural floor plan of a building. The plan shows a long central corridor with several rooms on either side. At the bottom, there is a staircase. Dimensions for room heights (GFH) are indicated: 312.50 and 311.80. Labels for specific areas are present: 'BEST. GELÄNDE AN DER A' and 'BEST. GELÄNDE AN I'.


$$GFH = 312,50$$
$$OB_{TIE} = H_2$$

Best. GELÄNDE IN DER N.

BEST. OFFICE AM

ANSICHT OST

Flst. 1959/6

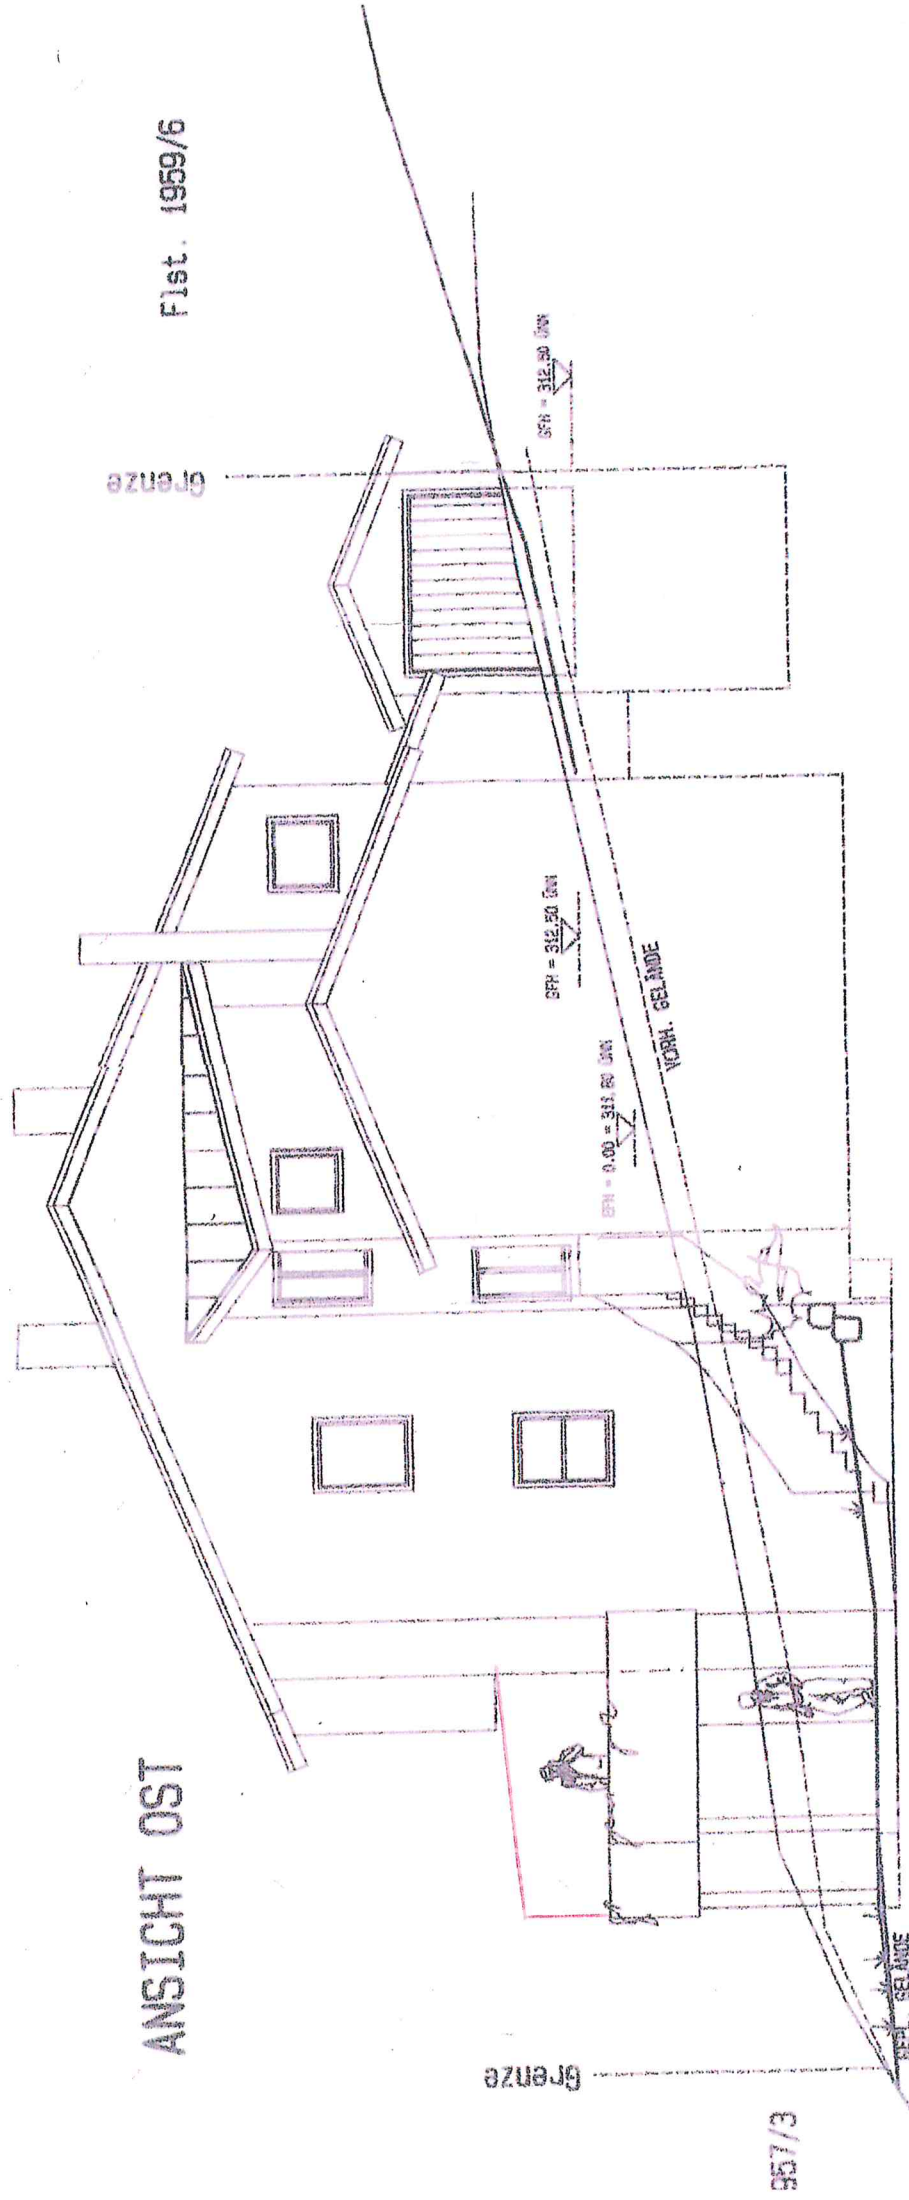

Flst. 1959/5

ANSICHT SÜD

