


Maßstab: 1:500


Ansicht Nord

Grenze


2.50

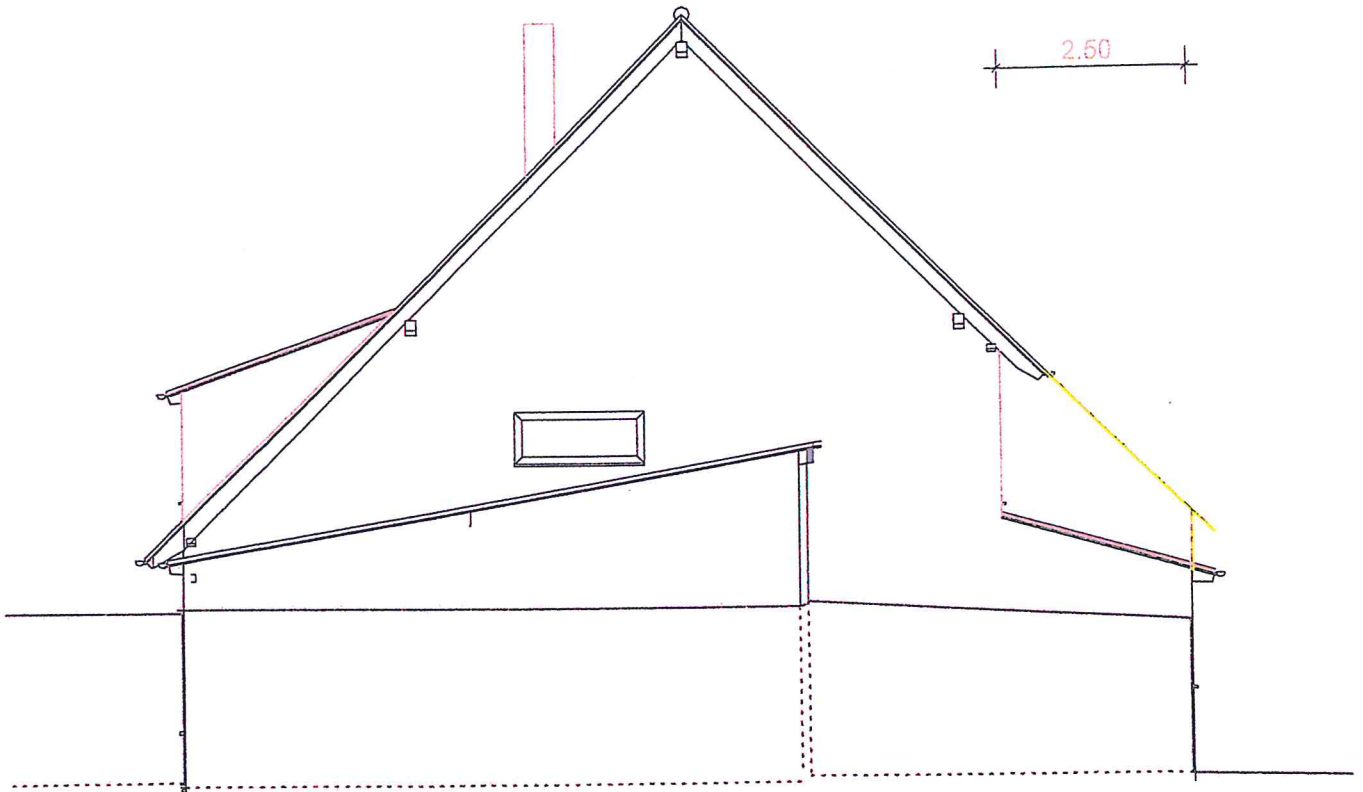


Ansicht Ost

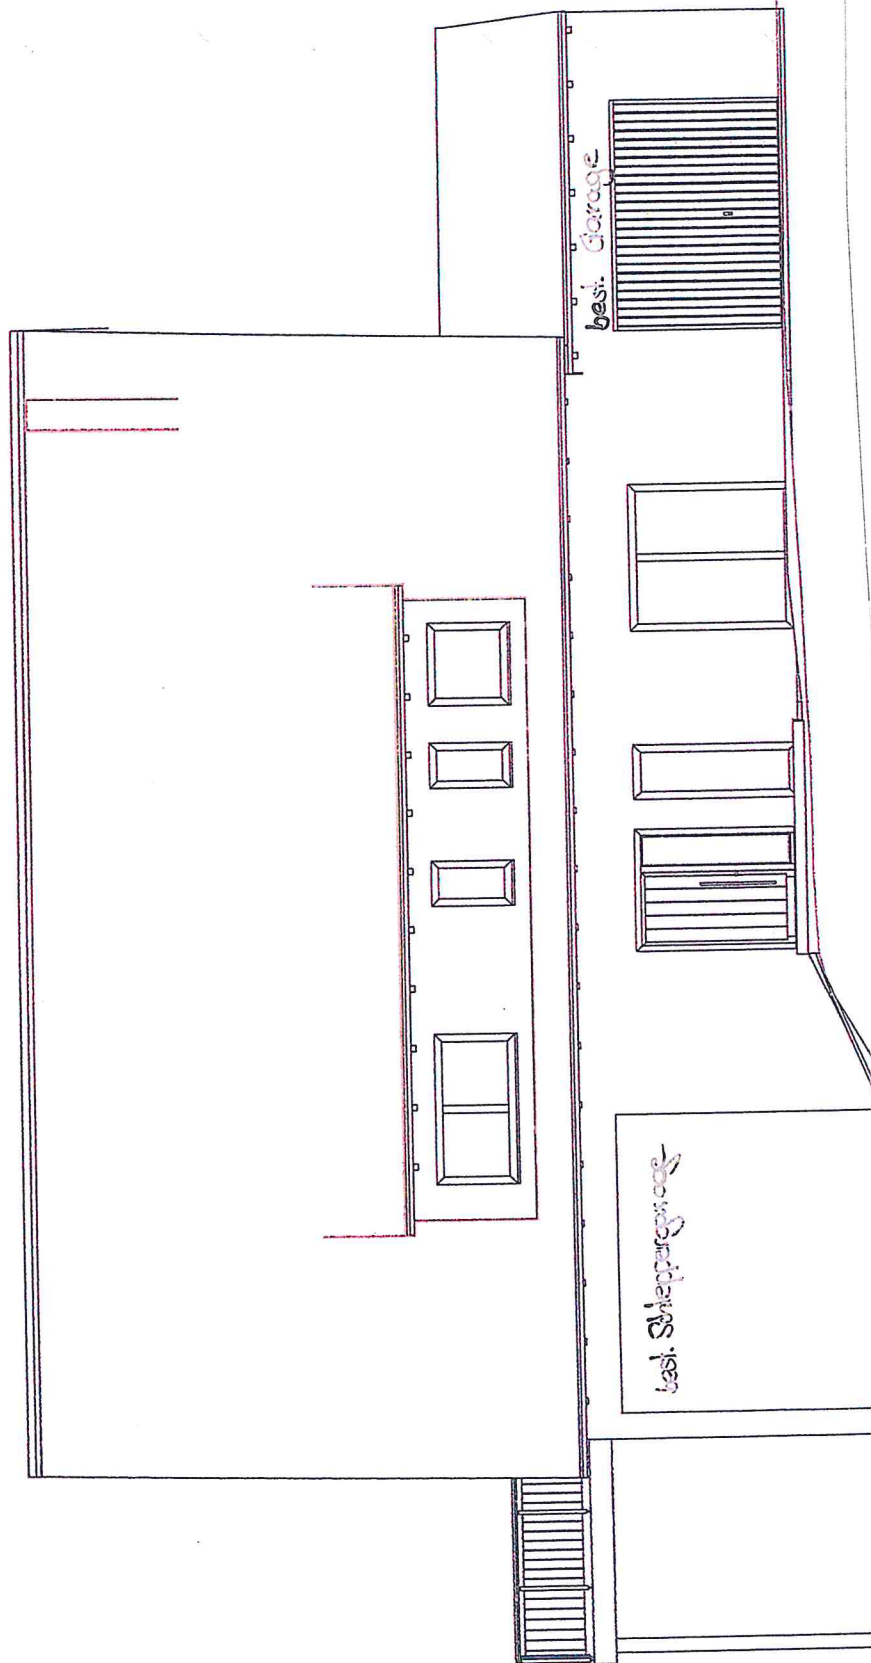

Ansicht Süd

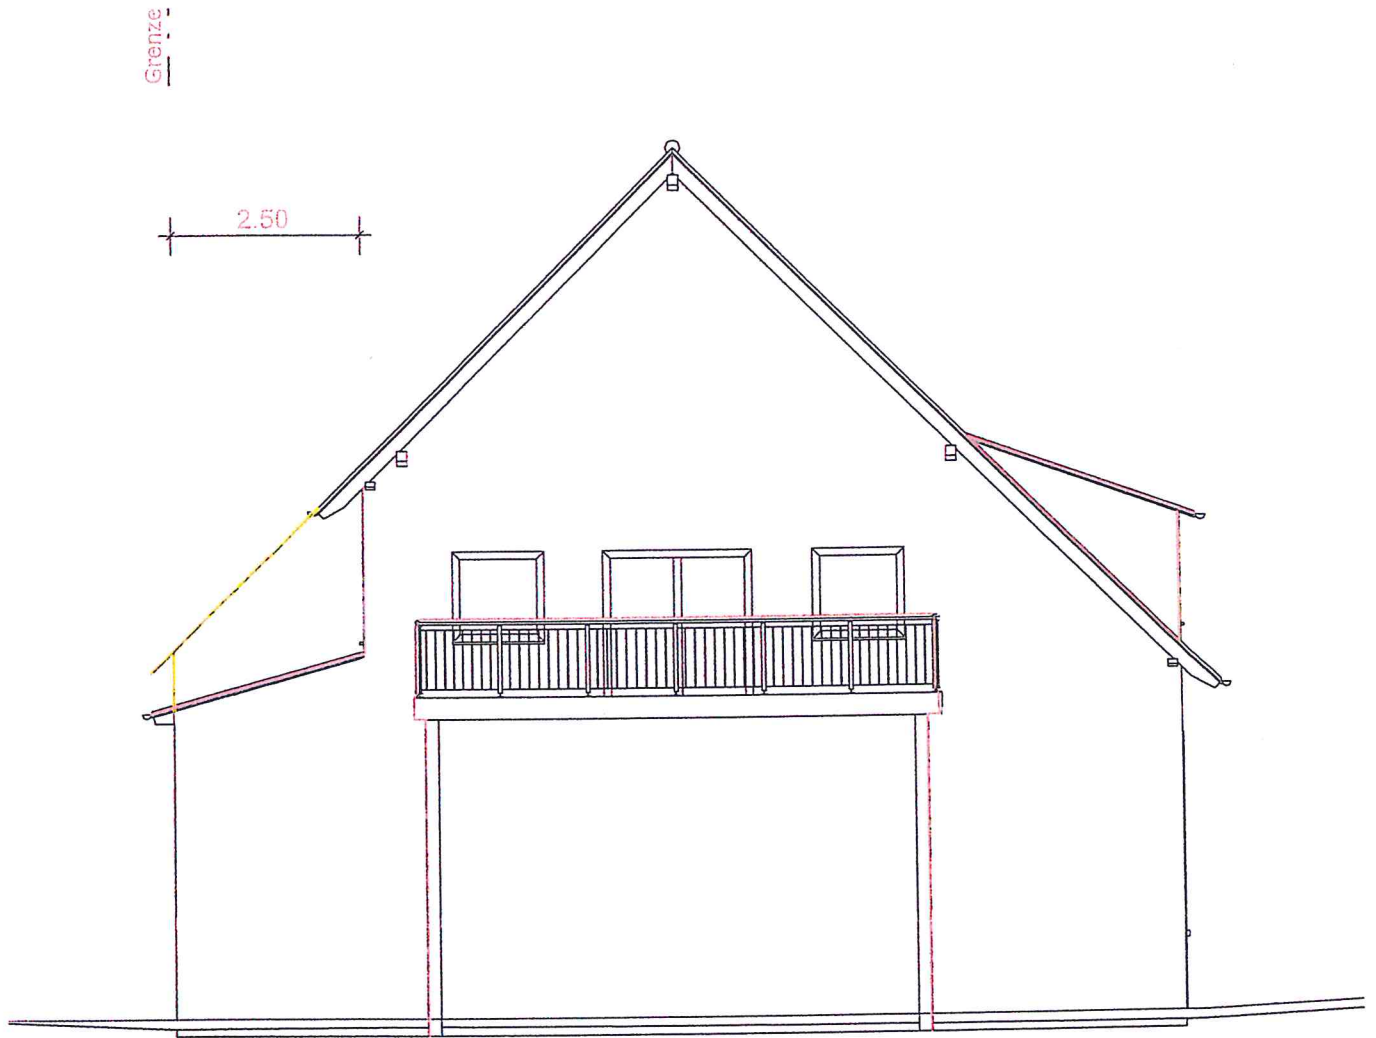

Ansicht West

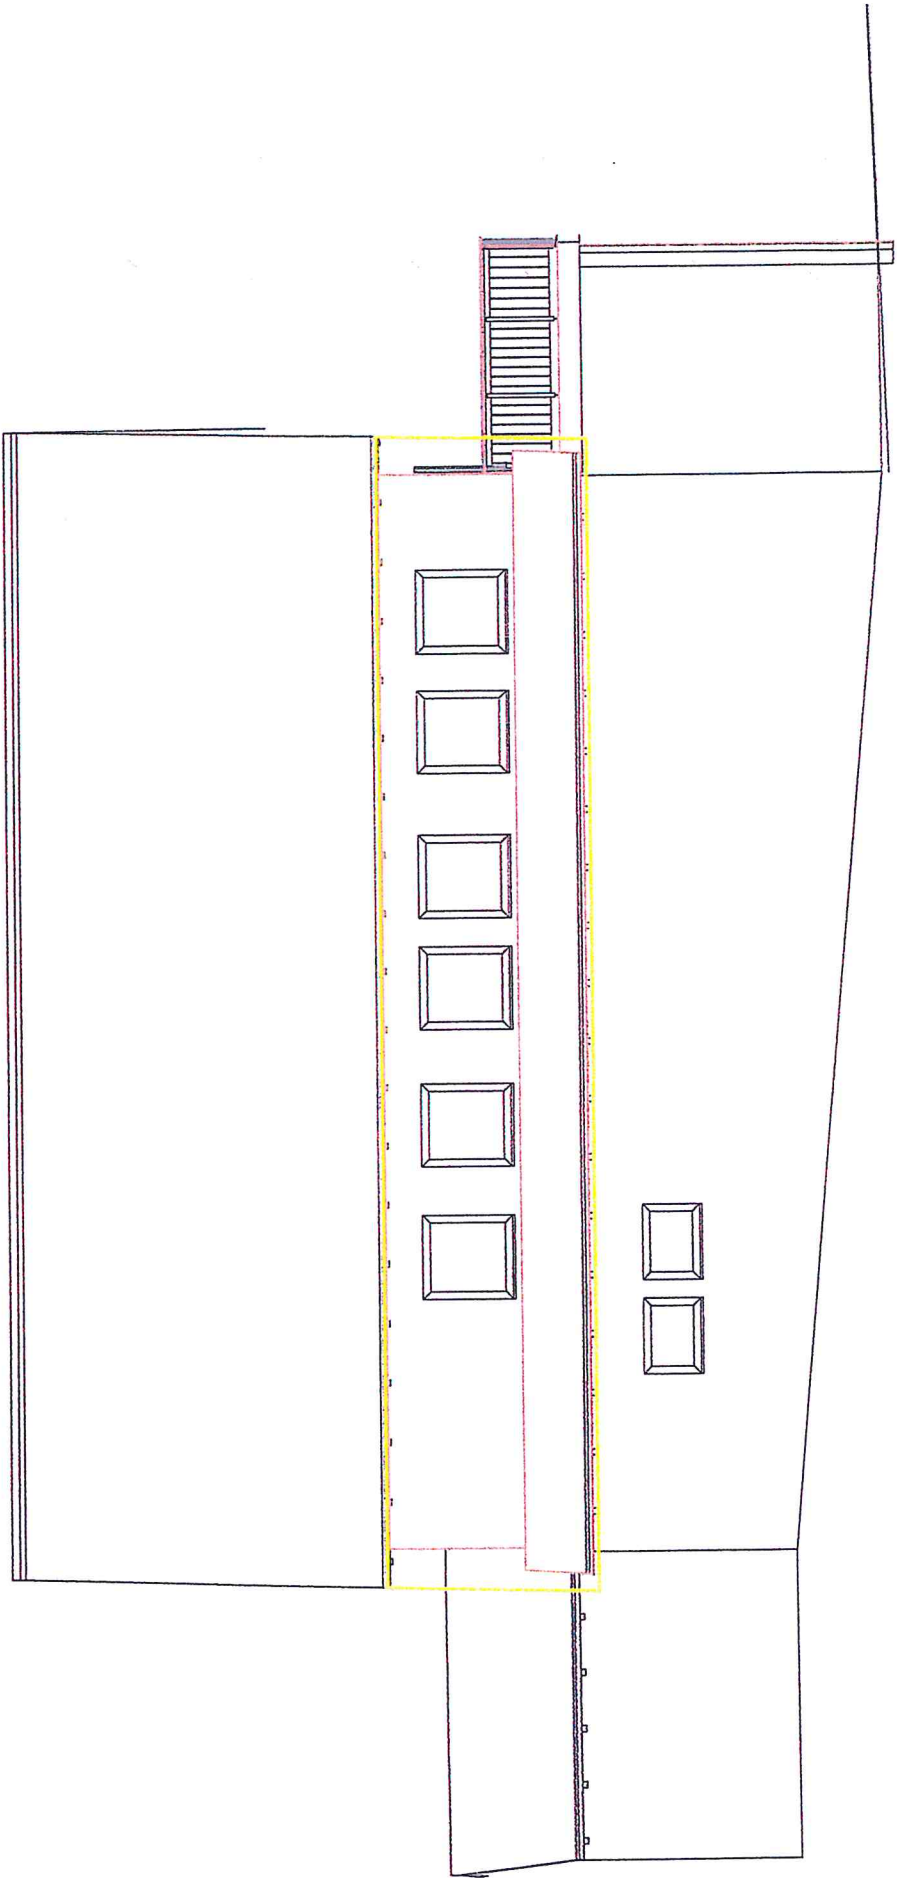

Süd



West



Nord



Ost

