

LAGEPLAN

zeichnerischer Teil zum
Bauantrag (§4 LBOVVO)

529/3

Kreis : Rems-Murr-Kreis
Stadt : Rudersberg
Gemarkung : Rudersberg

527/4

527/5

Whs

Whs

9

7

Höhenweg

526/6

Zufahrt Tiefgarage

Zuweg

13,12 2,97 4,00

2,50

2,50

7,00 1,00 1,00 3,27 8,32

8

Whs

526/2

525

HDL

525/1

U

WEG

526/3

523/3

523/5


523/8

523/9

Auszug aus dem Liegenschaftskataster und
Einzeichnungen nach §4 Abs 3 + 4 LBOVVO
Alle Höhenangaben im neuen Höhensystem ü. NN

gefertigt:


Maßstab 1: 500

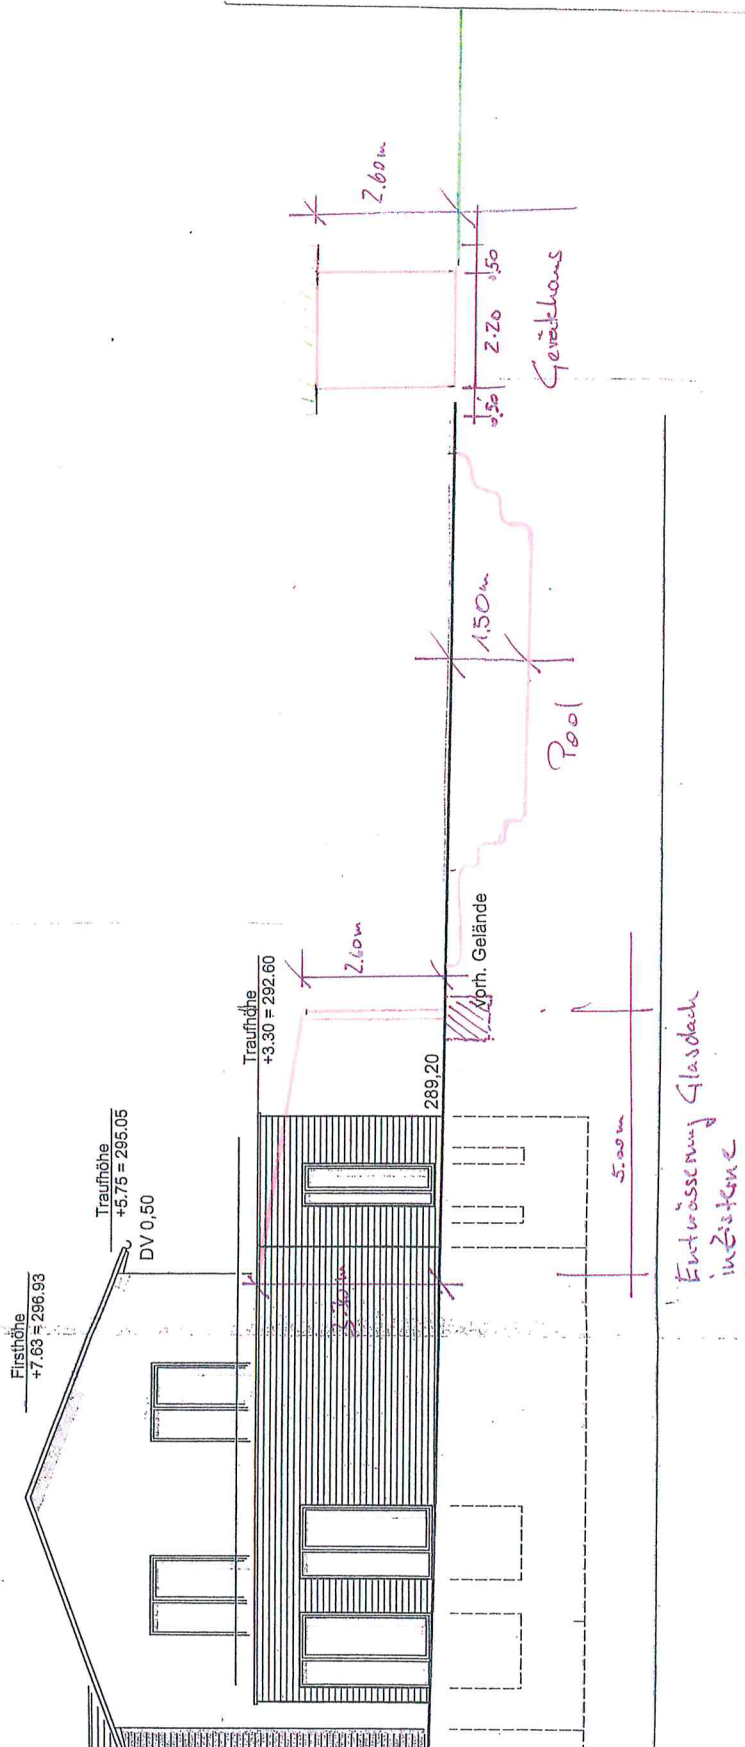

ANSICHT SUD-WEST

Grenze

Grenze

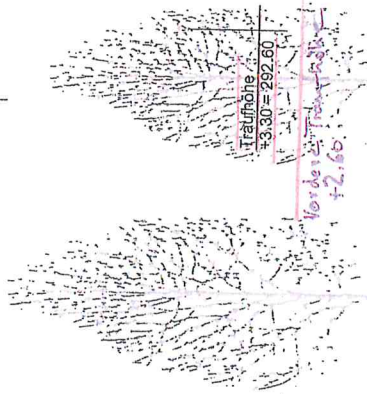

Firsthöhe
+7.63 = 296.93

Taufhöhe
+5.75 = 295.05

DV 0,30

DV 0,30

Taufhöhe
+3.30 = 292.60

Vordere Traufhöhe
+2.60

3.30 hintere Traufhöhe
2.60 vordere Traufhöhe

289,20

289,30

vord. Gelände

285 ü.N.N.

ANSICHT SUD-OST