


Kreis: Rems-Murr-Kreis

LAGEPLAN UND ABSTANDSFLÄCHENPLAN


- zeichnerischer Teil zum Bauantrag -
(§4 LBOVVO und §5 LBO)

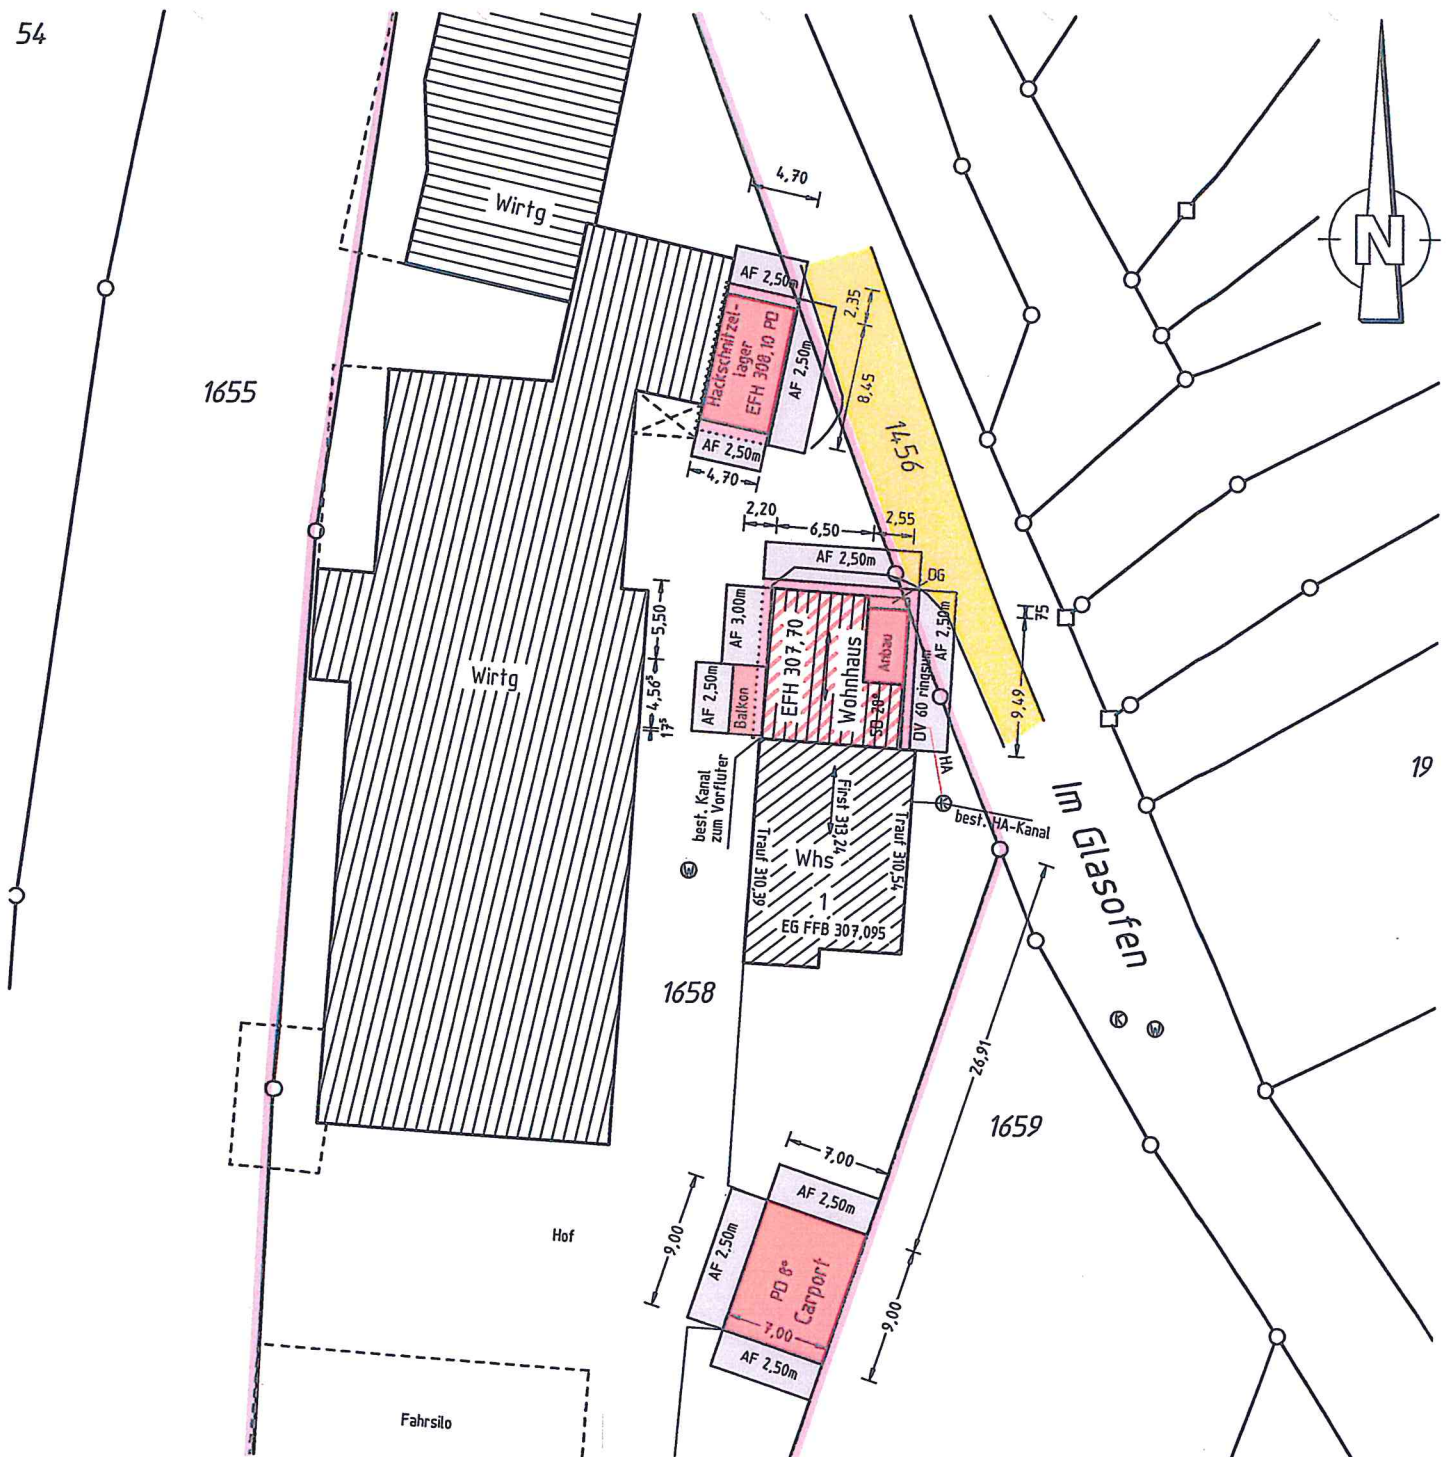


Keine Gewähr für unterirdische Leitungen
Auszug aus dem Liegenschaftskataster
und Einzeichnungen nach § 4 LBOVVO
Höhenangaben über NN im neuen System

Maßstab: 1:500


Gefertigt: Kaisersbach, 16.07.2018

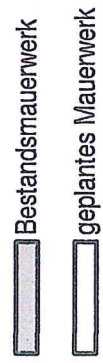


SYSTEMSCHNITT

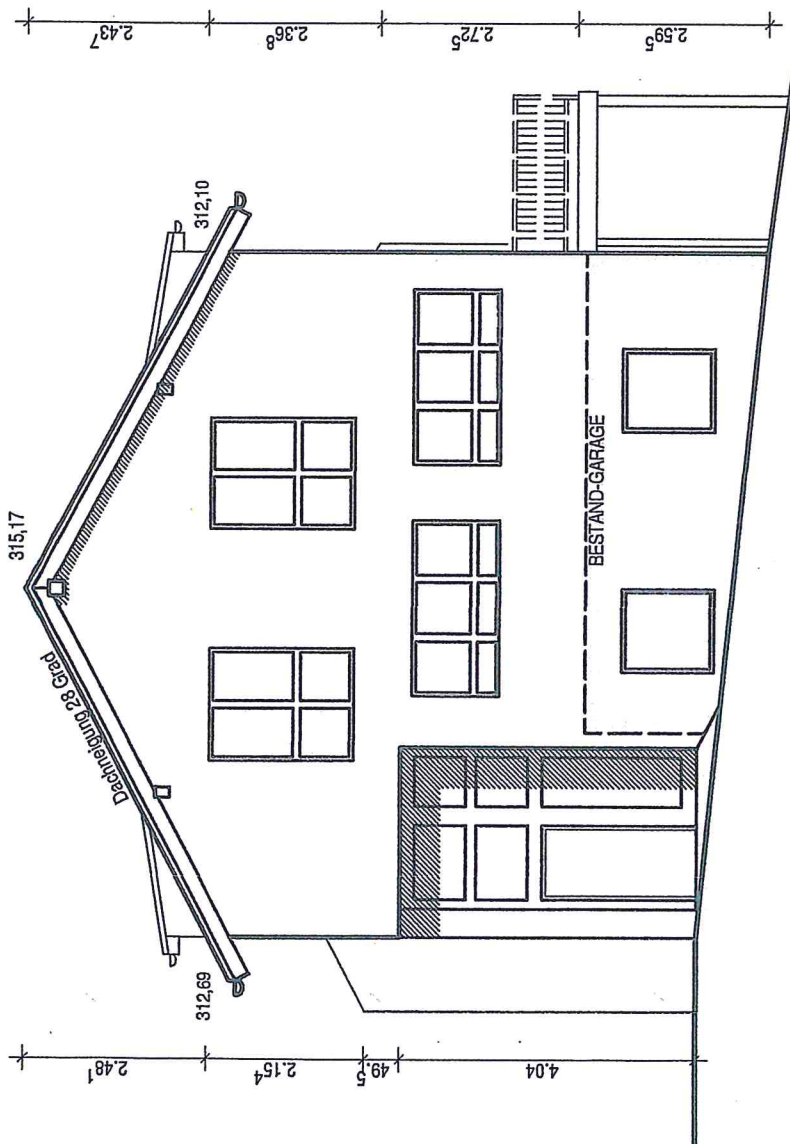



Bestandsmauerwerk
geplantes Mauerwerk

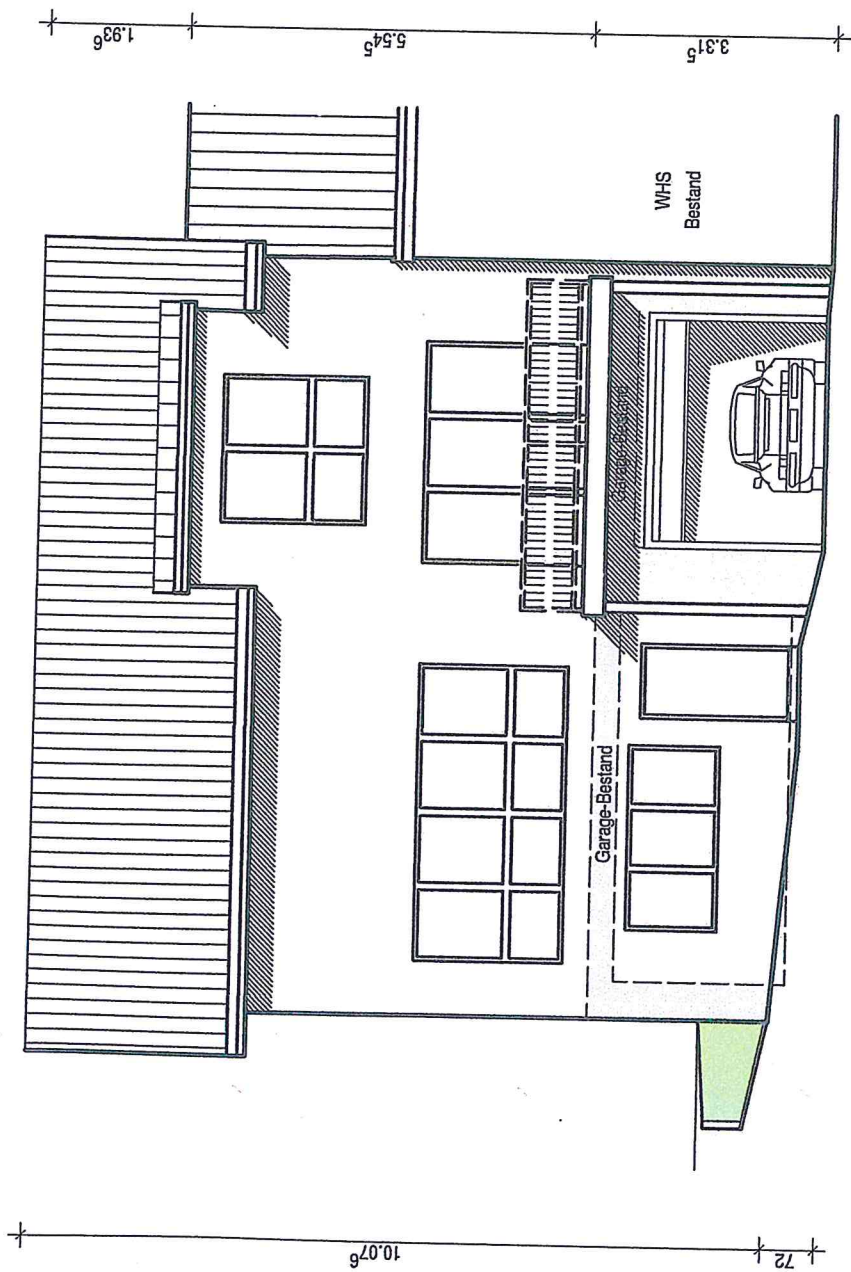

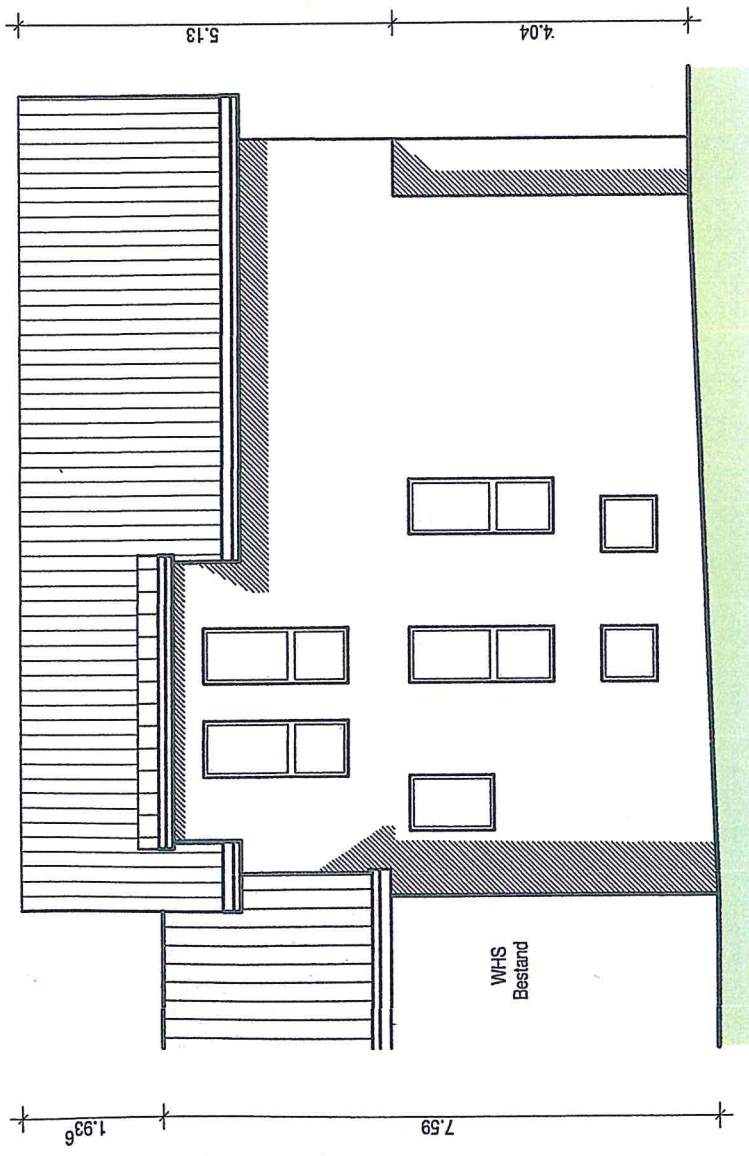

SÜDEN

- Bestandsmauerwerk
- geplantes Mauerwerk

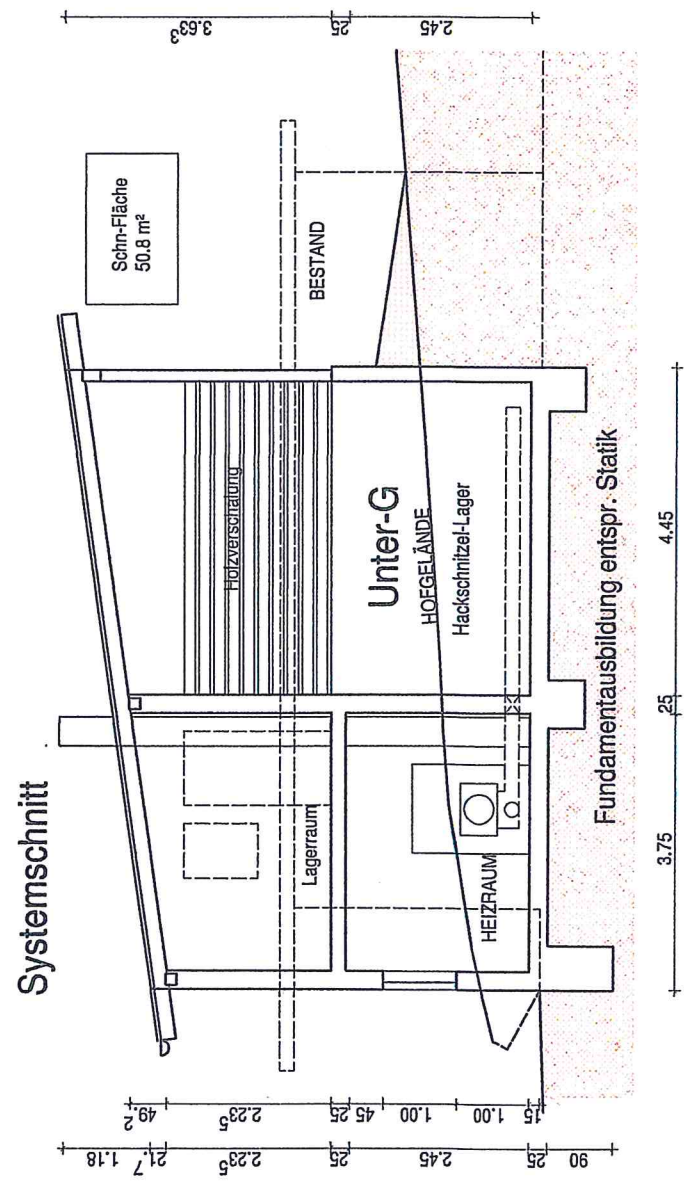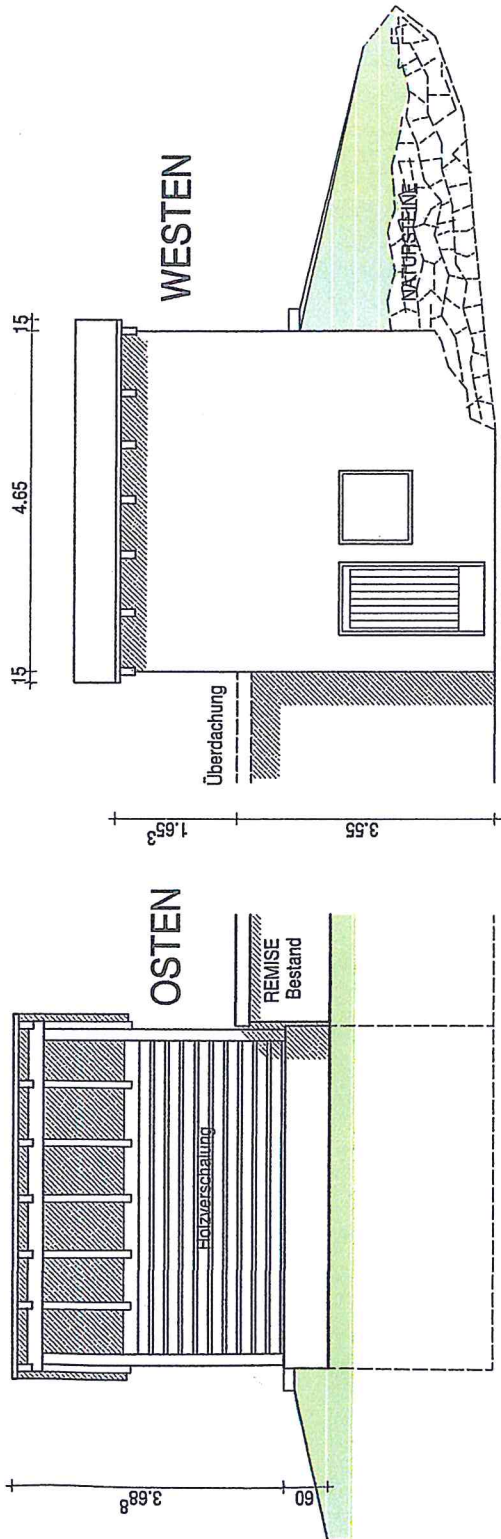

SÜDEN HOFSEITE

