

LAGEPLAN

ZEICHNERISCHER TEIL ZUM
BAUANTRAG (§4 LBOVVO)


LANDKREIS: Rems-Murr

STADT:

GEMEINDE: Rudersberg


GEMARKUNG: Rudersberg

FLUR:

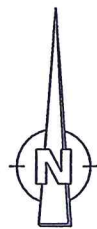


M1:500


Balkonanlage (Draufsicht)

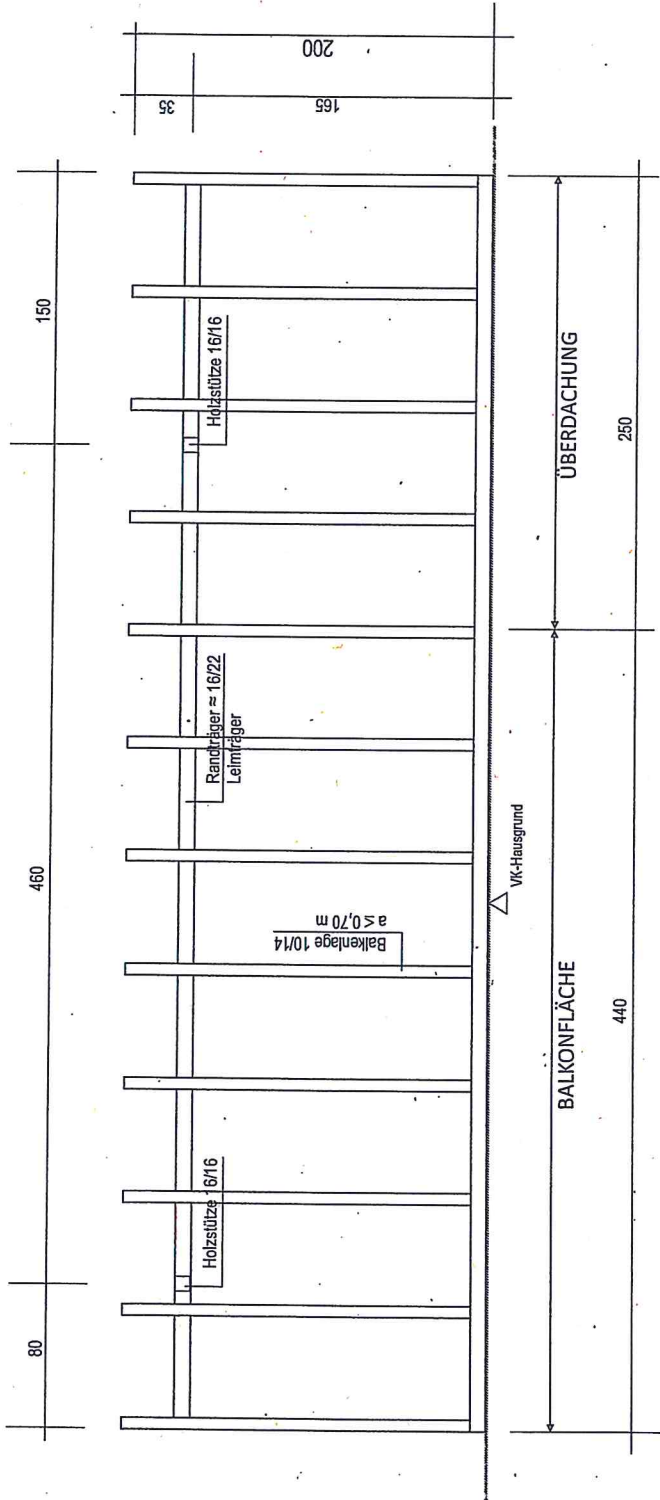

Balkonanlage (Schnitt)

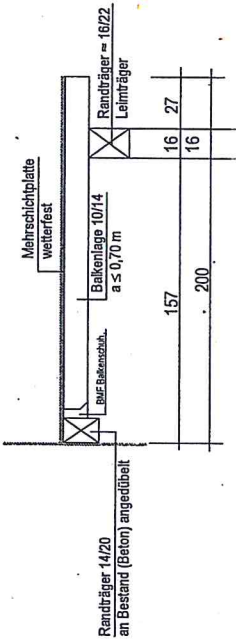


Bauvorhaben Danijel Frketic, Dahlienweg 19, 71635 Rudersberg
- Anbau eines Balkonanlage -

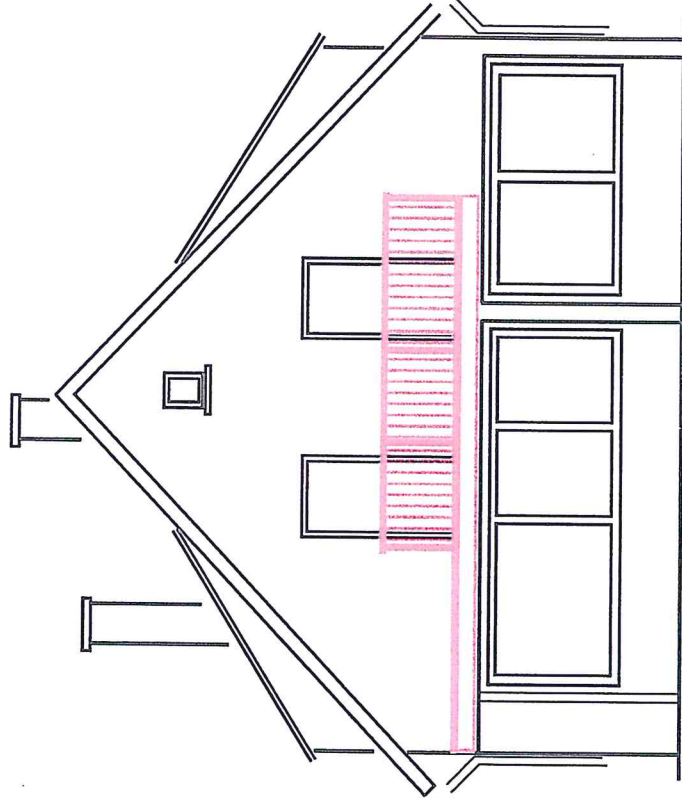

Ansicht SÜDEN, M 1/100

Bauvorhaben Danijel Frketic, Dahlienweg 19, 71635 Rudersberg
- Anbau eines Balkonanlage -

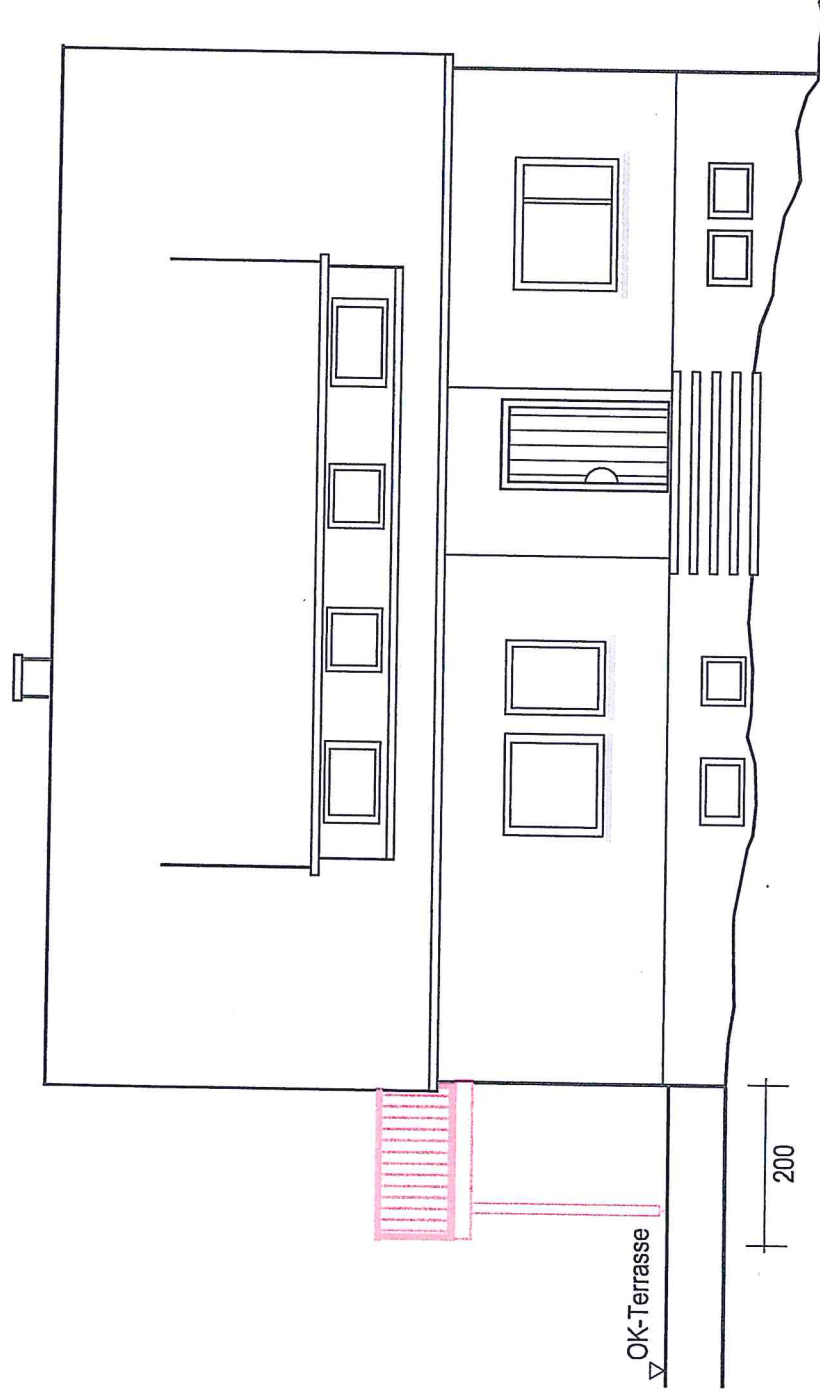

Ansicht OSTEN, M 1/100