



MASSSTAB 1:500

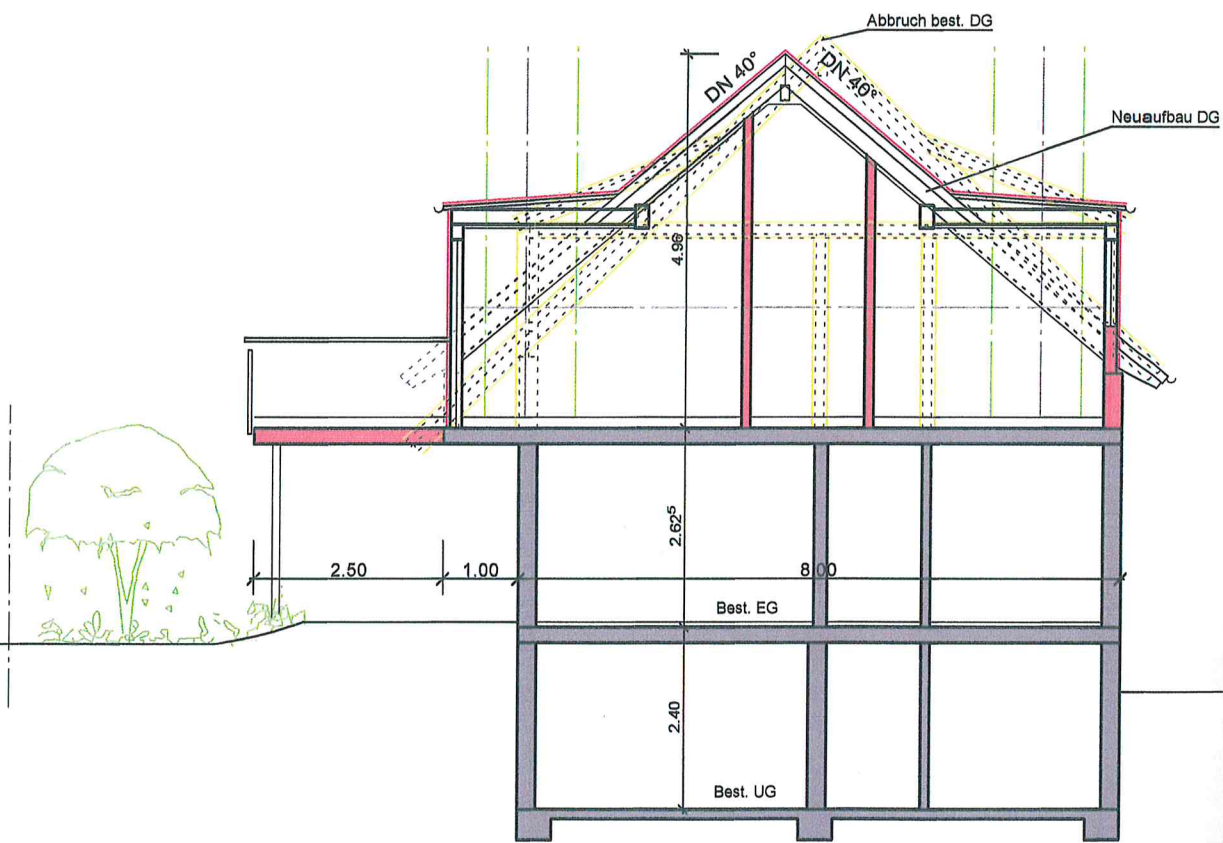

Schnitt
1:100



ANSICHT OST
M. 1:100

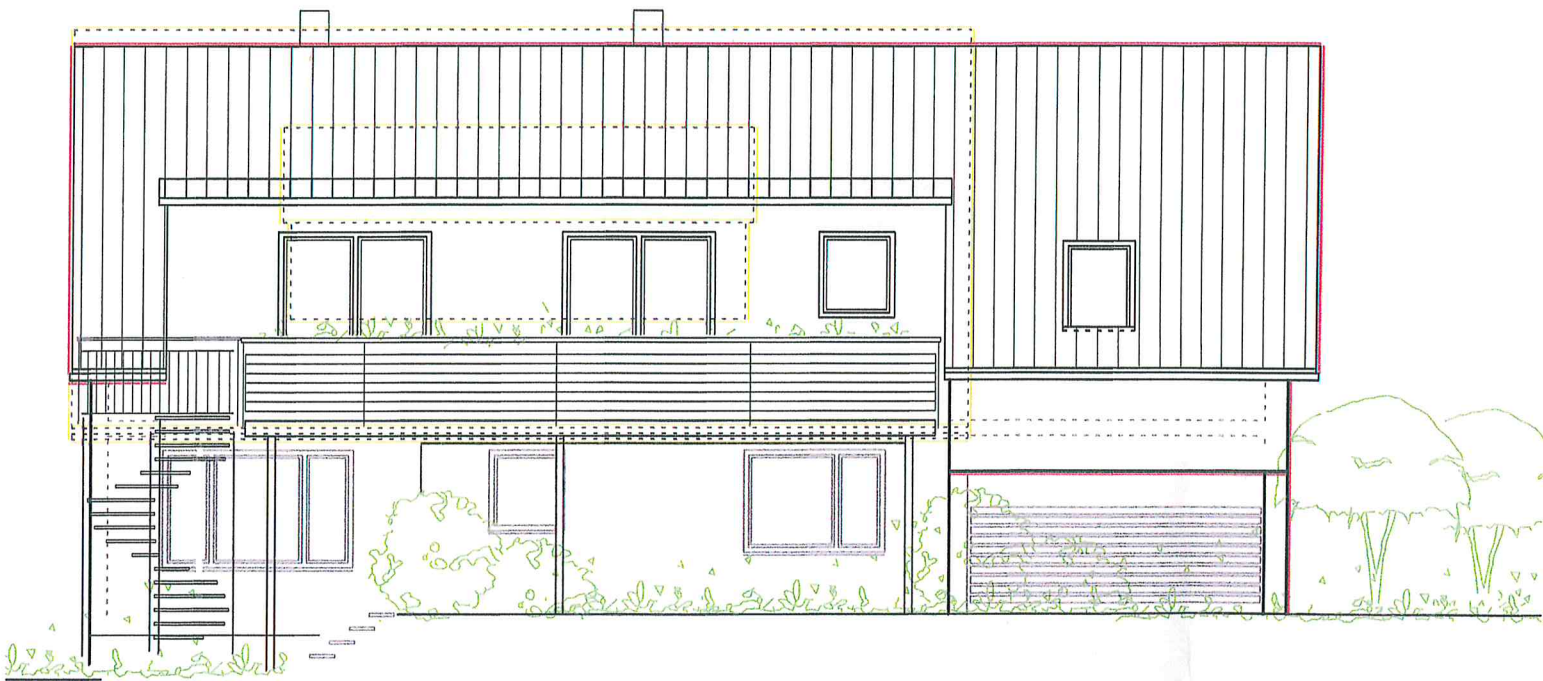

ANSICHT SÜD
1:100