


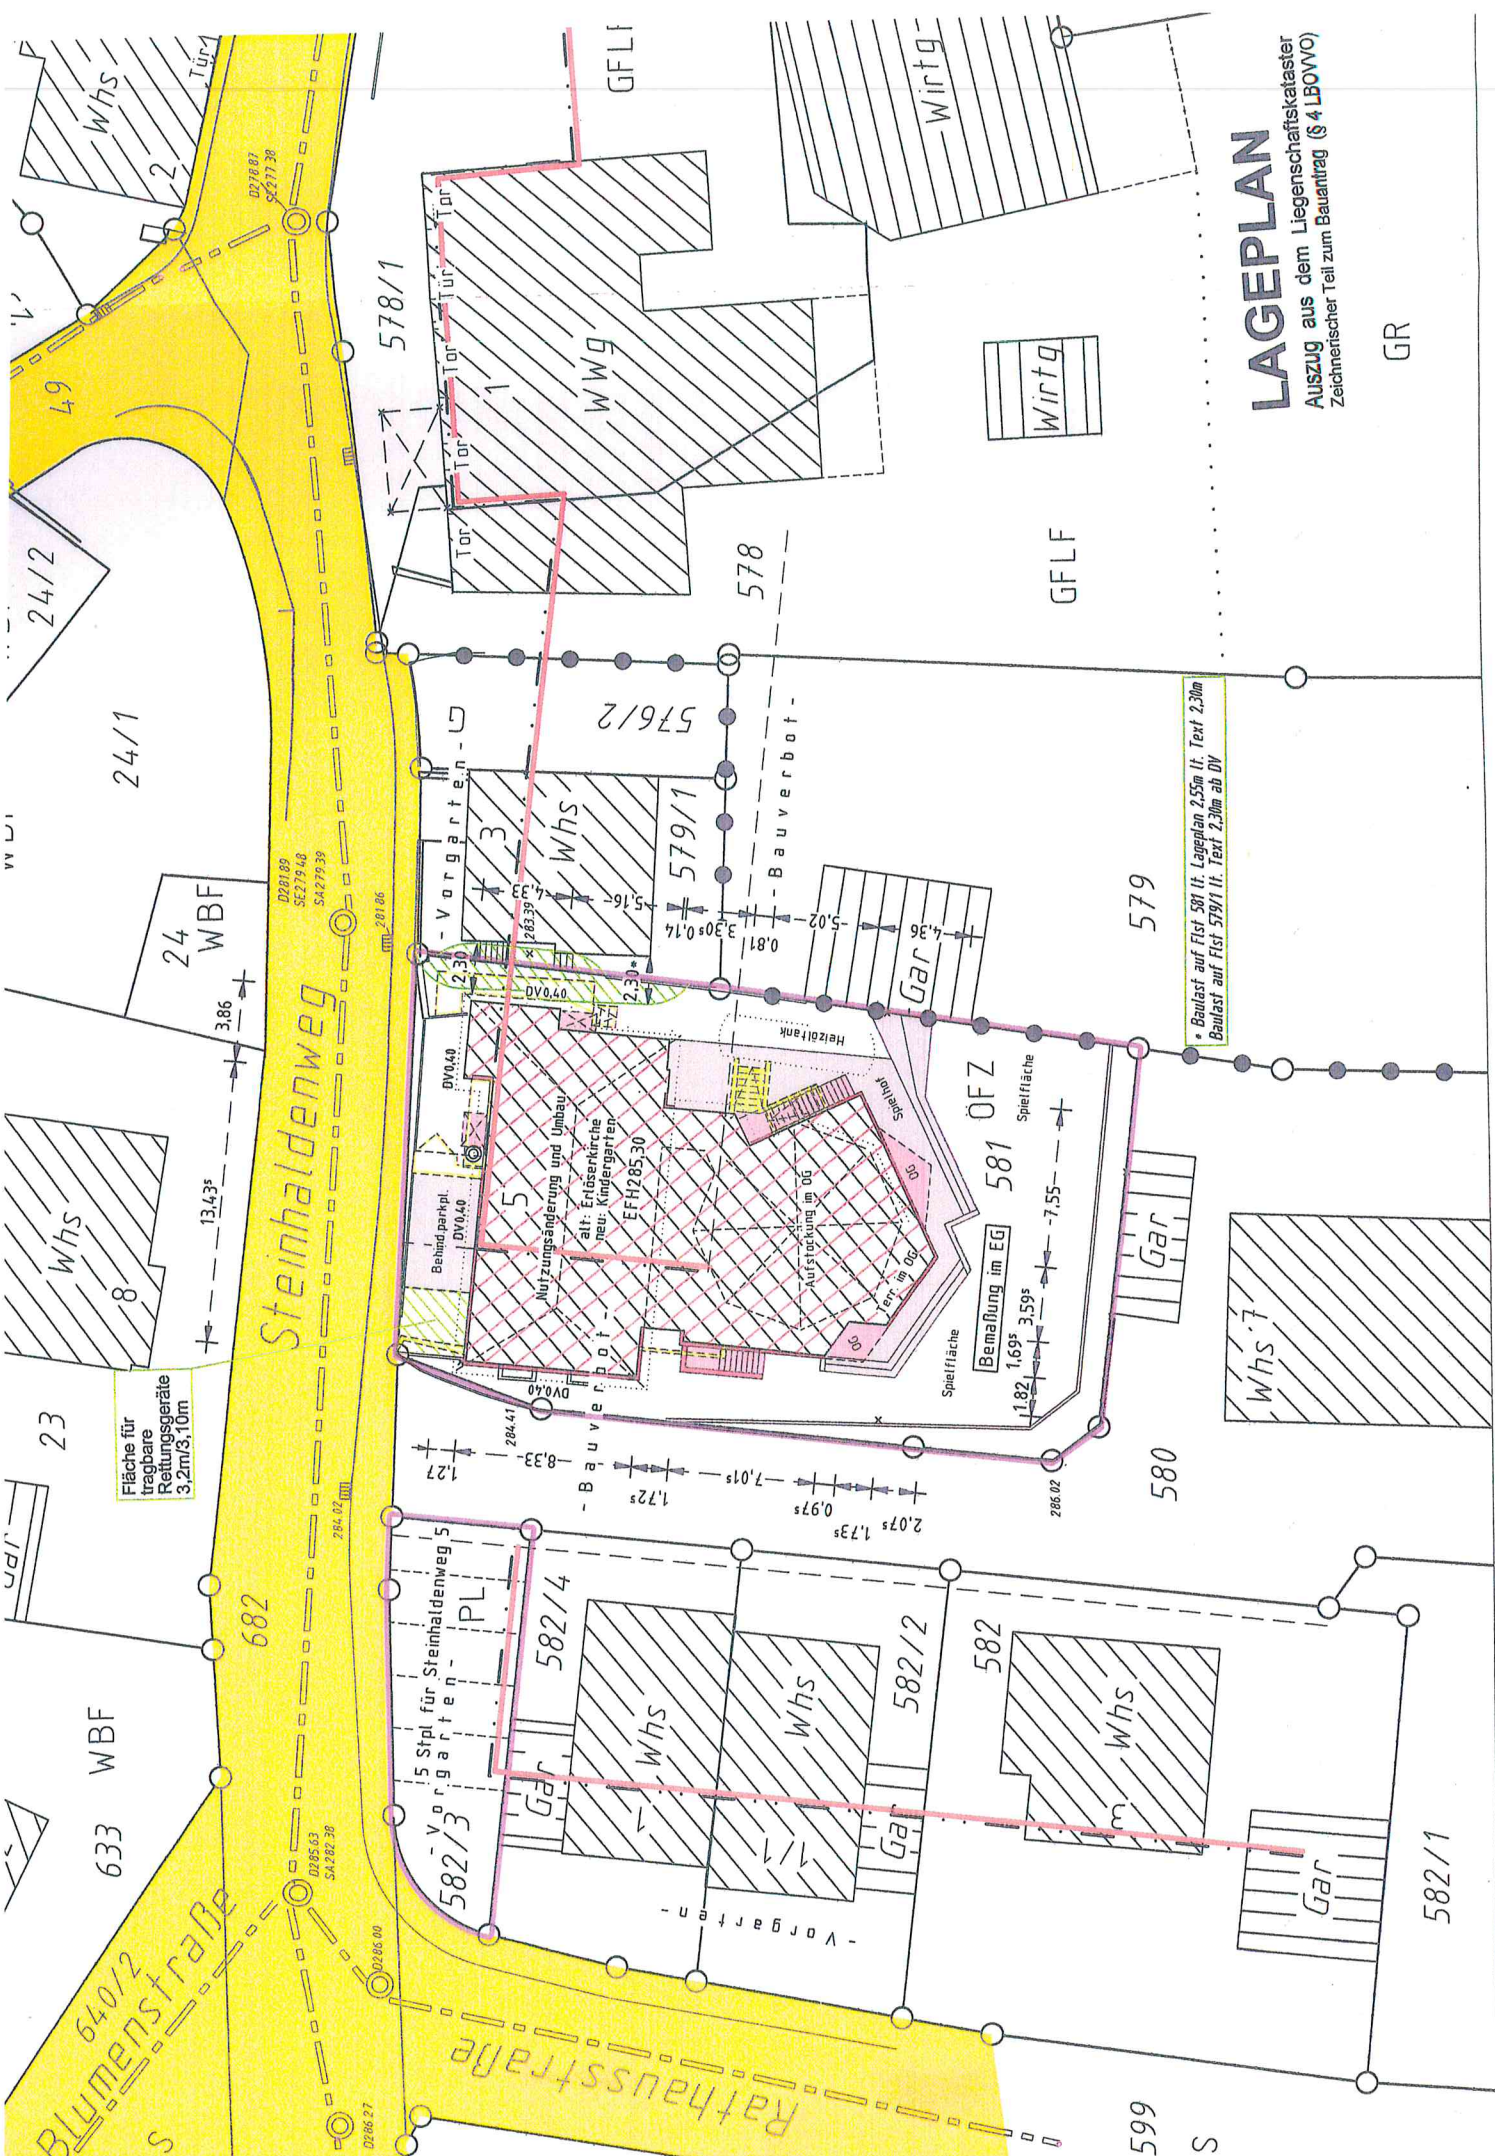

LAGEPLAN
Auszug aus dem Liegenschaftskataster
Zeichnerischer Teil zum Bauantrag (§ 4 LBOWVO)

GR


Baulast auf Flst 581 lt. Lageplan 2.55m lt. Text 2.30m
Baulast auf Flst 579/1 lt. Text 2.30m ab DV

Fläche für
tragbare
Rettungsgeräte
3.2m/3.10m

Steinhalddenweg

Rathausstraße


Blumenstraße

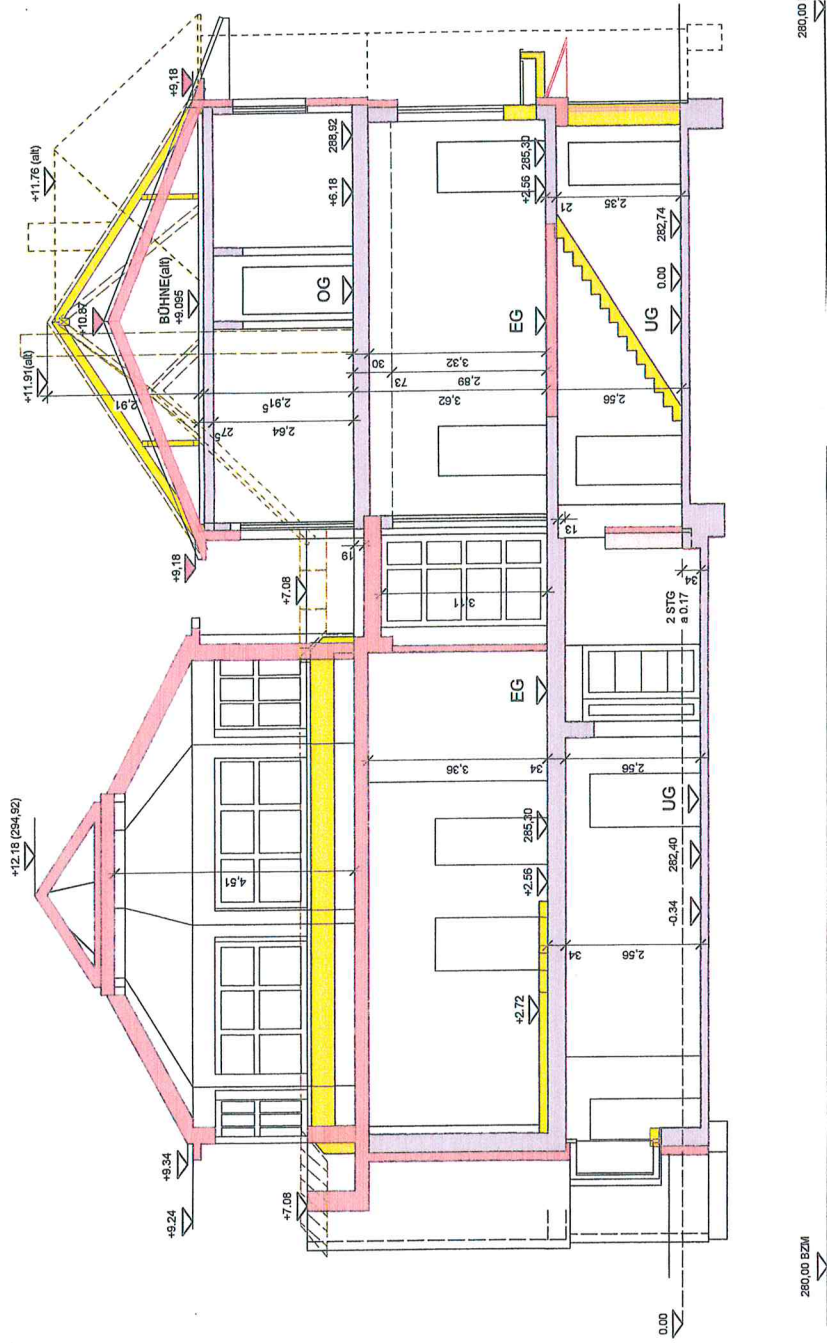

GEMEINDE RUDERSBERG

UMBAU DER ERLÖSERKIRCHE ZUM 3-GRUPPENKINDERGARTEN MIT
VERLÄNGERTEN ÖFFNUNGSZEITEN
FÜR KINDER VON 3 JAHREN BIS ZUM SCHULEINTRITT.


SNITT A-A

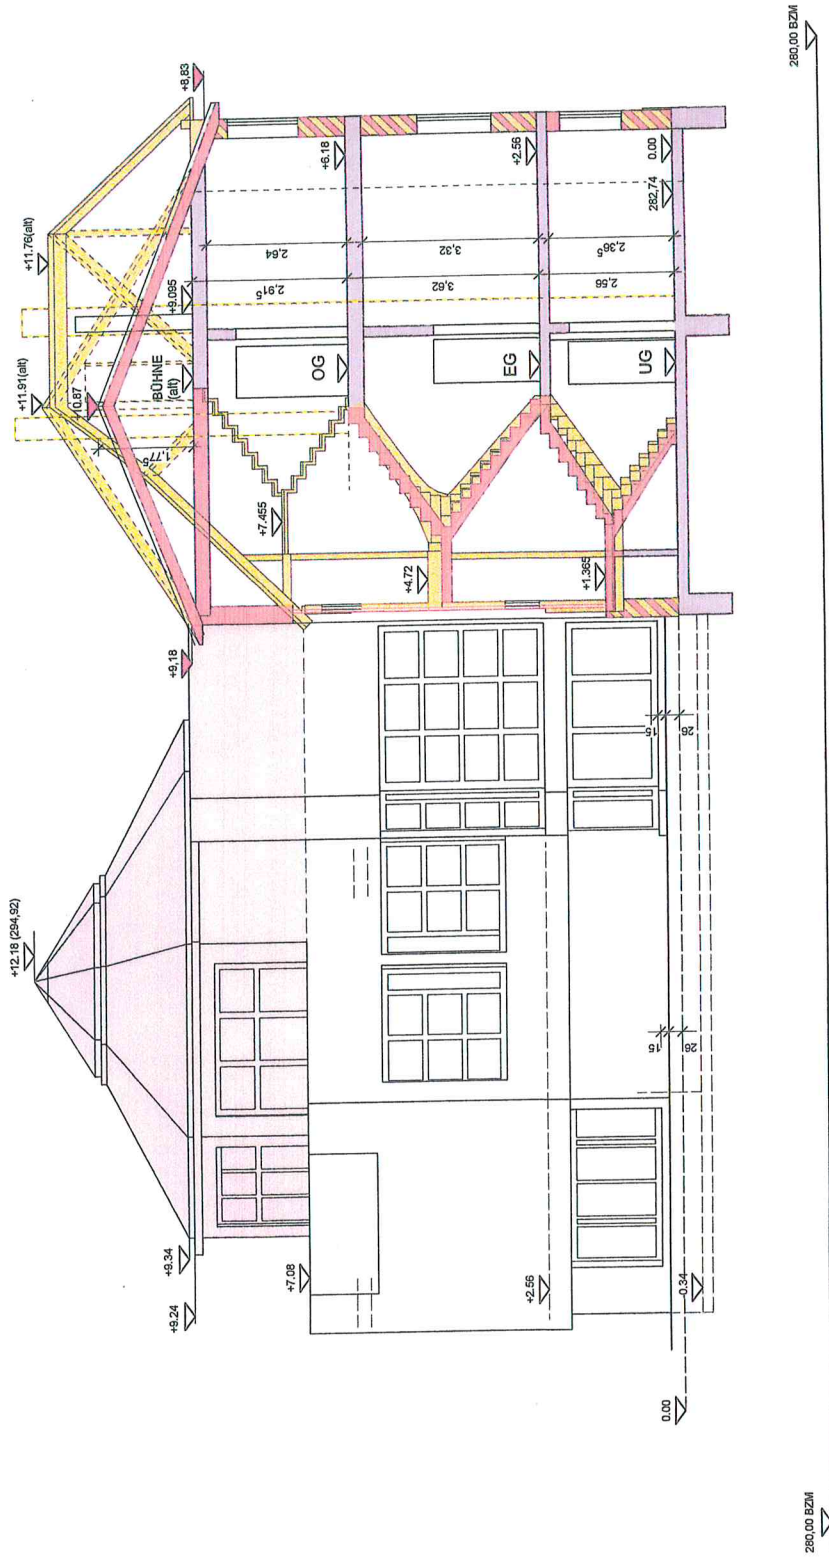

GEMEINDE RUDERSBERG

UMBAU DER ERLÖSERKIRCHE ZUM 3-GRUPPENKINDERGARTEN MIT
 VERLÄNGERTEN ÖFFNUNGSZEITEN
 FÜR KINDER VON 3 JAHREN BIS ZUM SCHULEINTRITT.

SCHNITT B-B

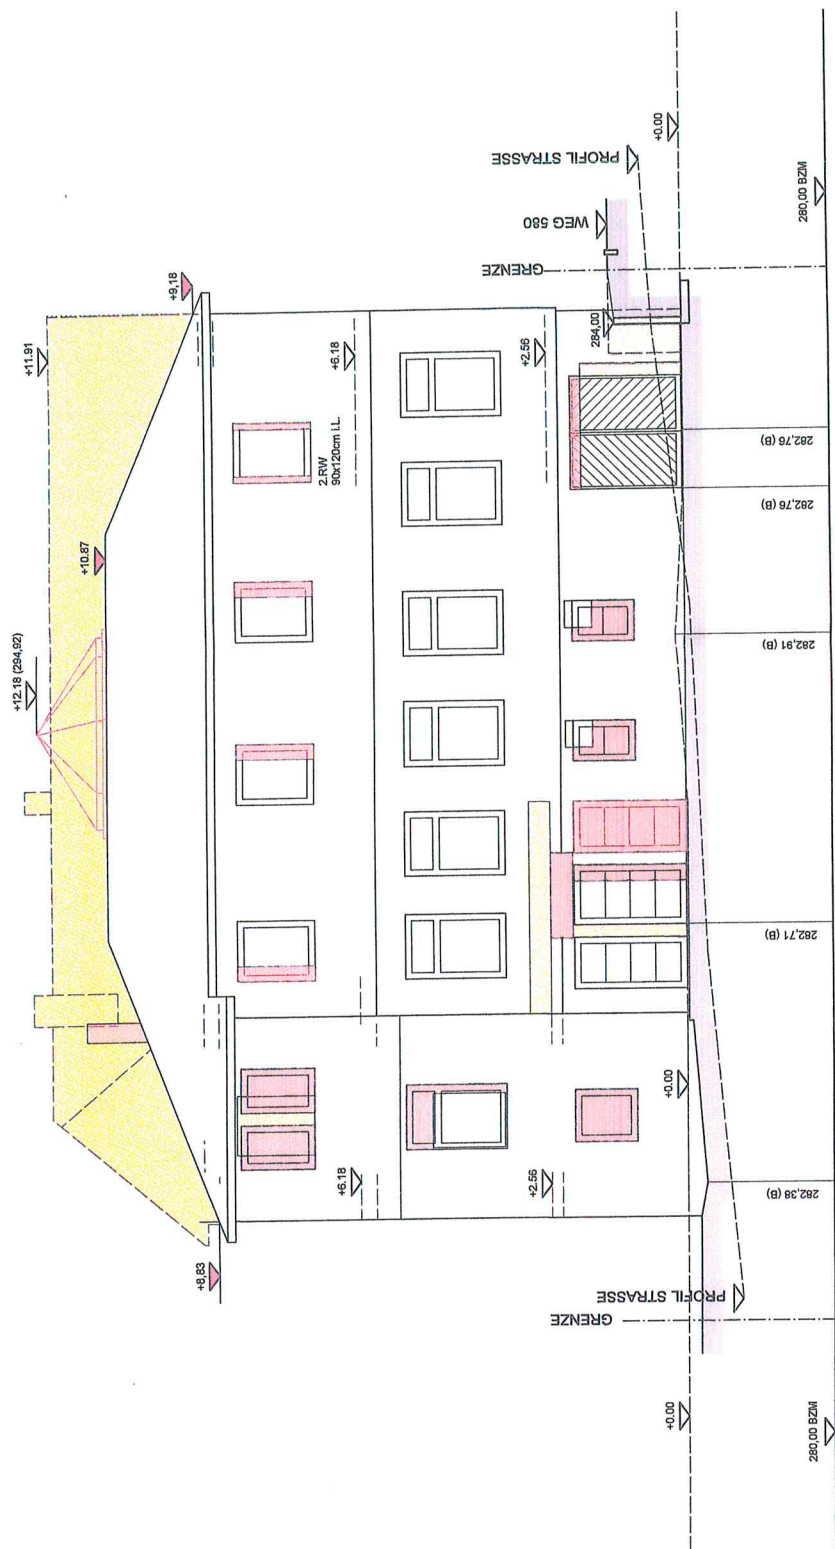

GEMEINDE RUDERSBERG

UMBAU DER ERLÖSERKIRCHE ZUM 3-GRUPPENKINDERGARTEN MIT
 VERLÄNGERTEN ÖFFNUNGSZEITEN
 FÜR KINDER VON 3 JAHREN BIS ZUM SCHULEINTRITT.


VON NORDEN

GEMEINDE RUDERSBERG

UMBAU DER ERLÖSERKIRCHE ZUM 3-GRUPPENKINDERGARTEN MIT
VERLÄNGERTEN ÖFFNUNGSZEITEN
FÜR KINDER VON 3 JAHREN BIS ZUM SCHULEINTRITT.

VON OSTEN

GEMEINDE RUDERSBERG
VERTETERET DURCH HERRN
BÜRGERMEISTER RAIMON AHRENS :
RUDERSBERG DEN 28. AUGUST 2018
DER BAUHERR :

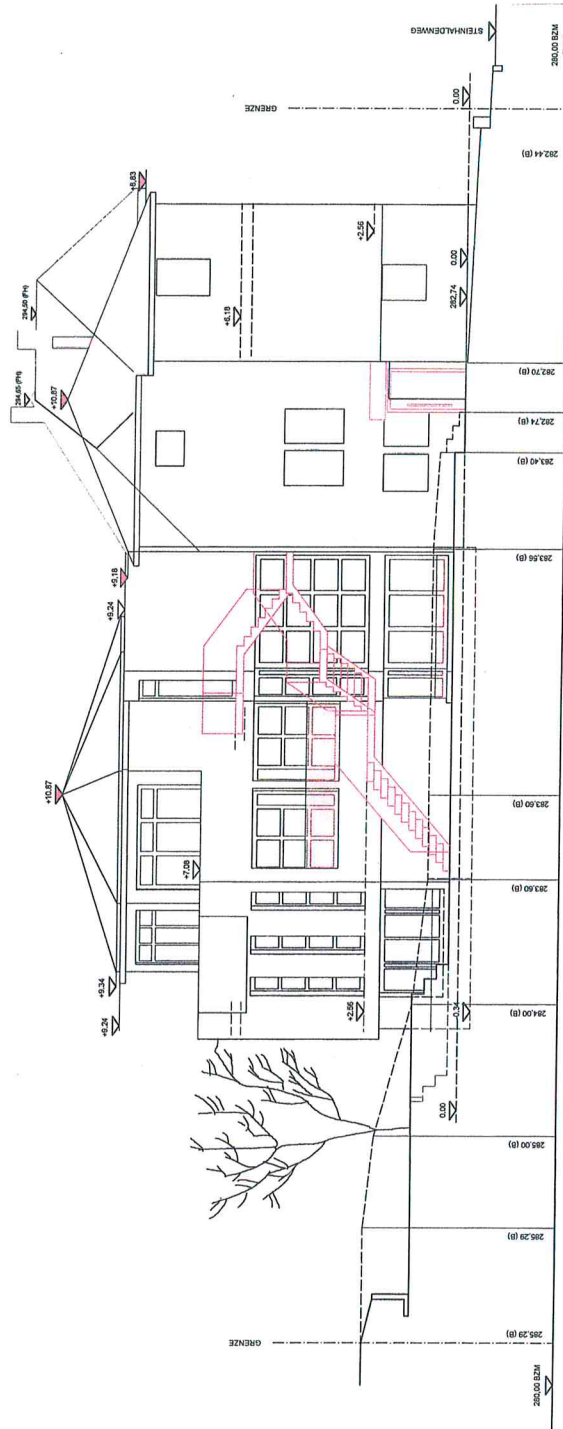

VON SÜDEN

