


EMS-MURR-KREIS  
GEMEINDE RUDERSBERG

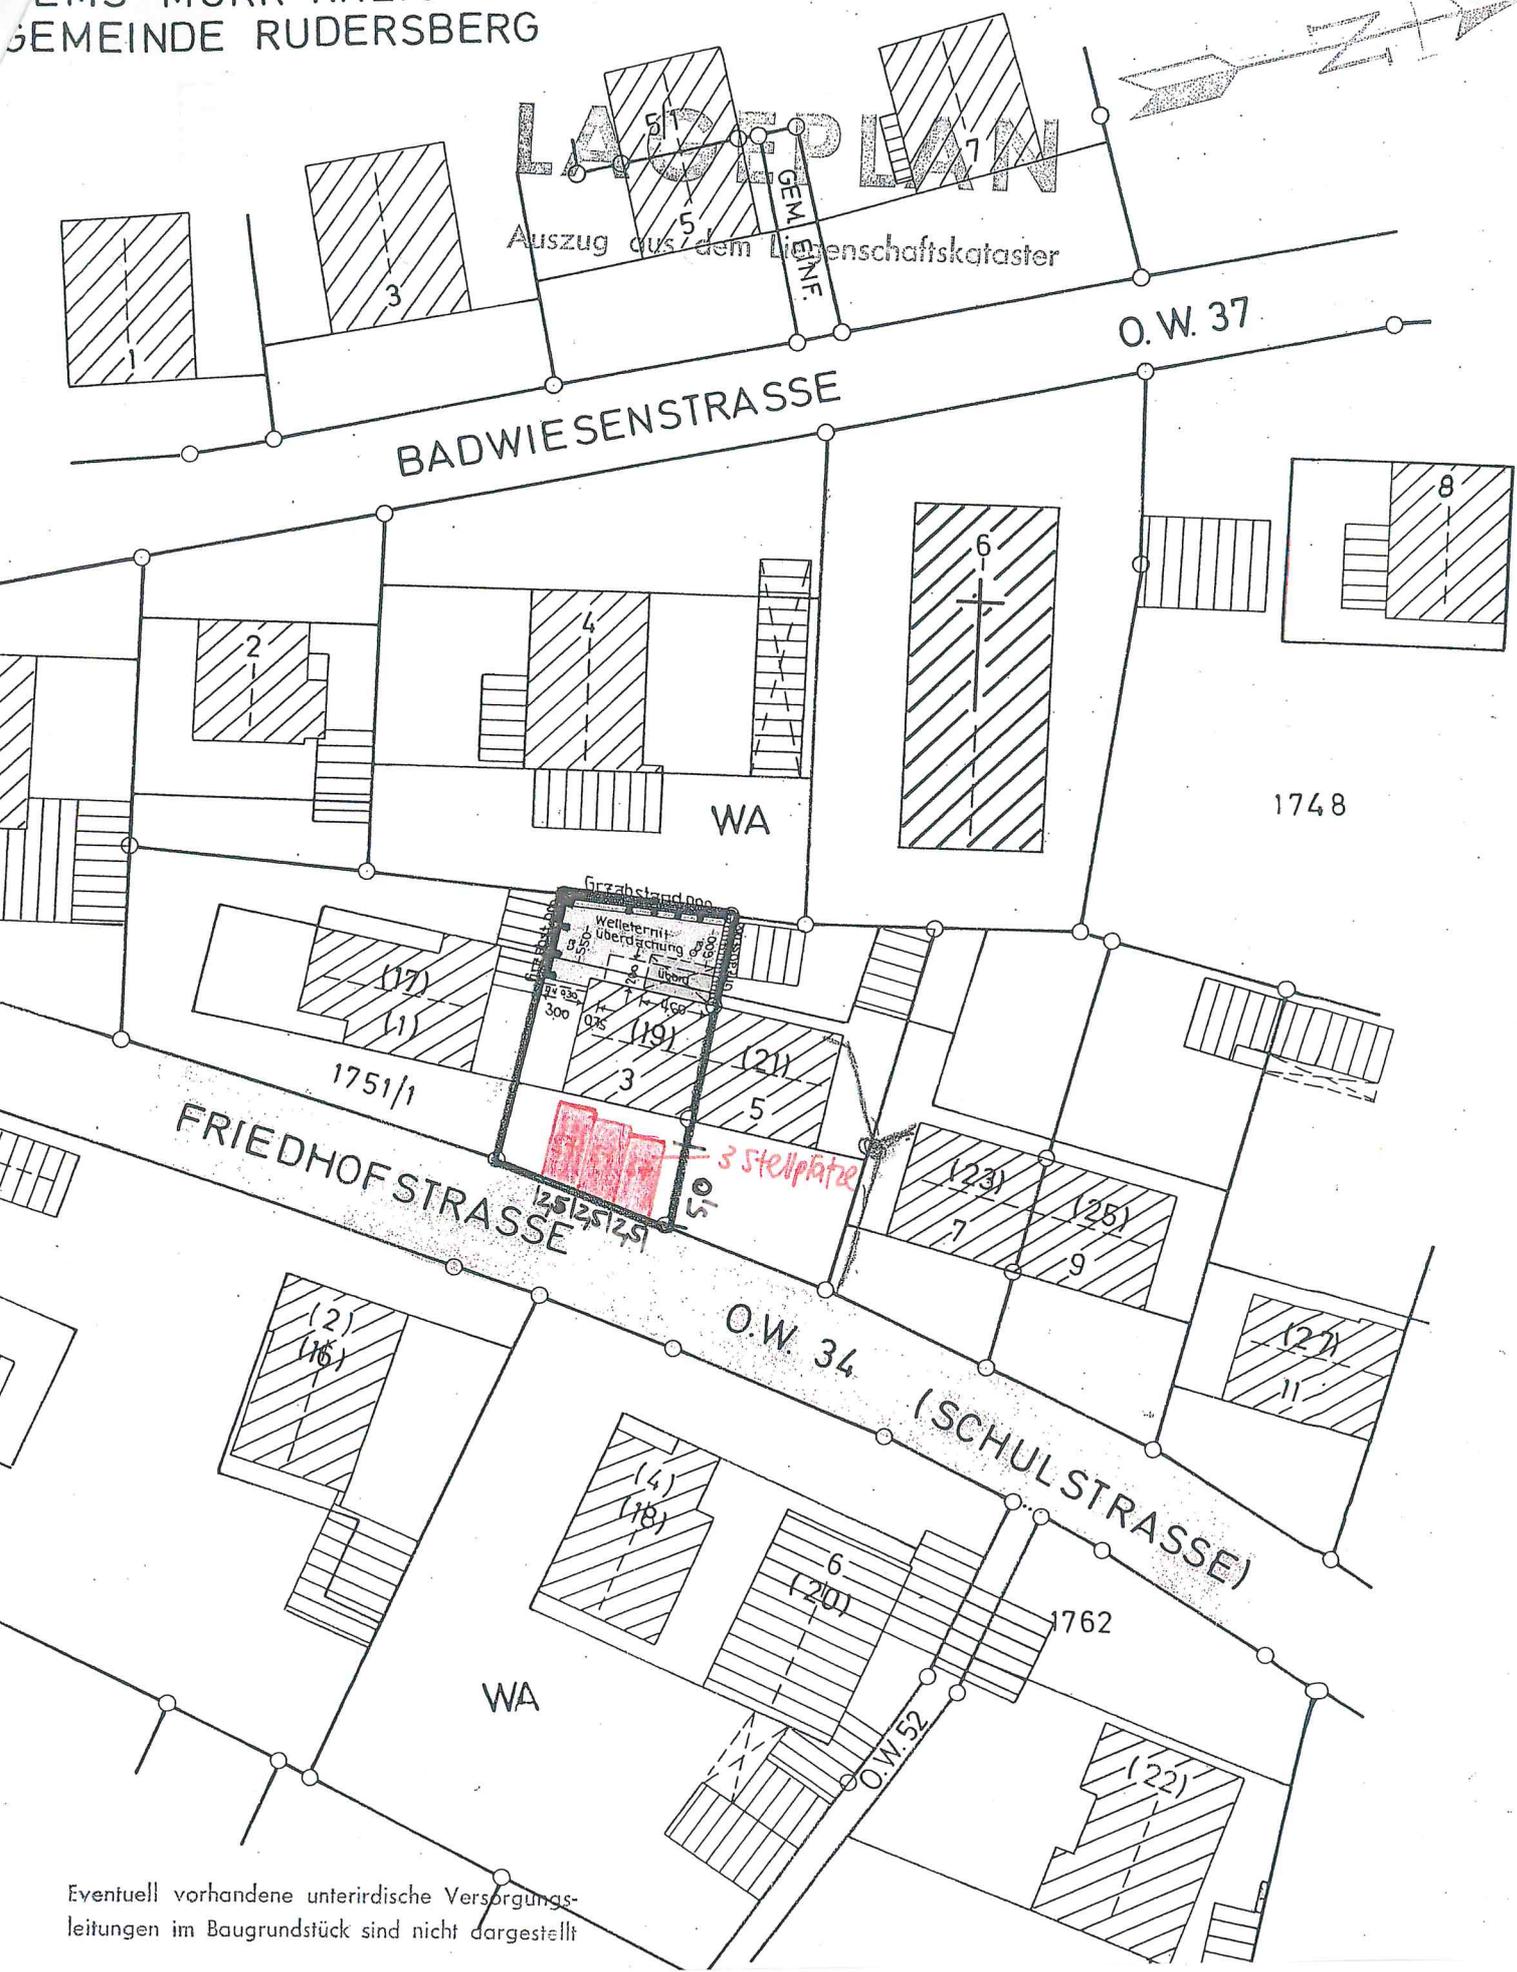

Eventuell vorhandene unterirdische Versorgungsleitungen im Baugrundstück sind nicht dargestellt

Maßstab 1:500

