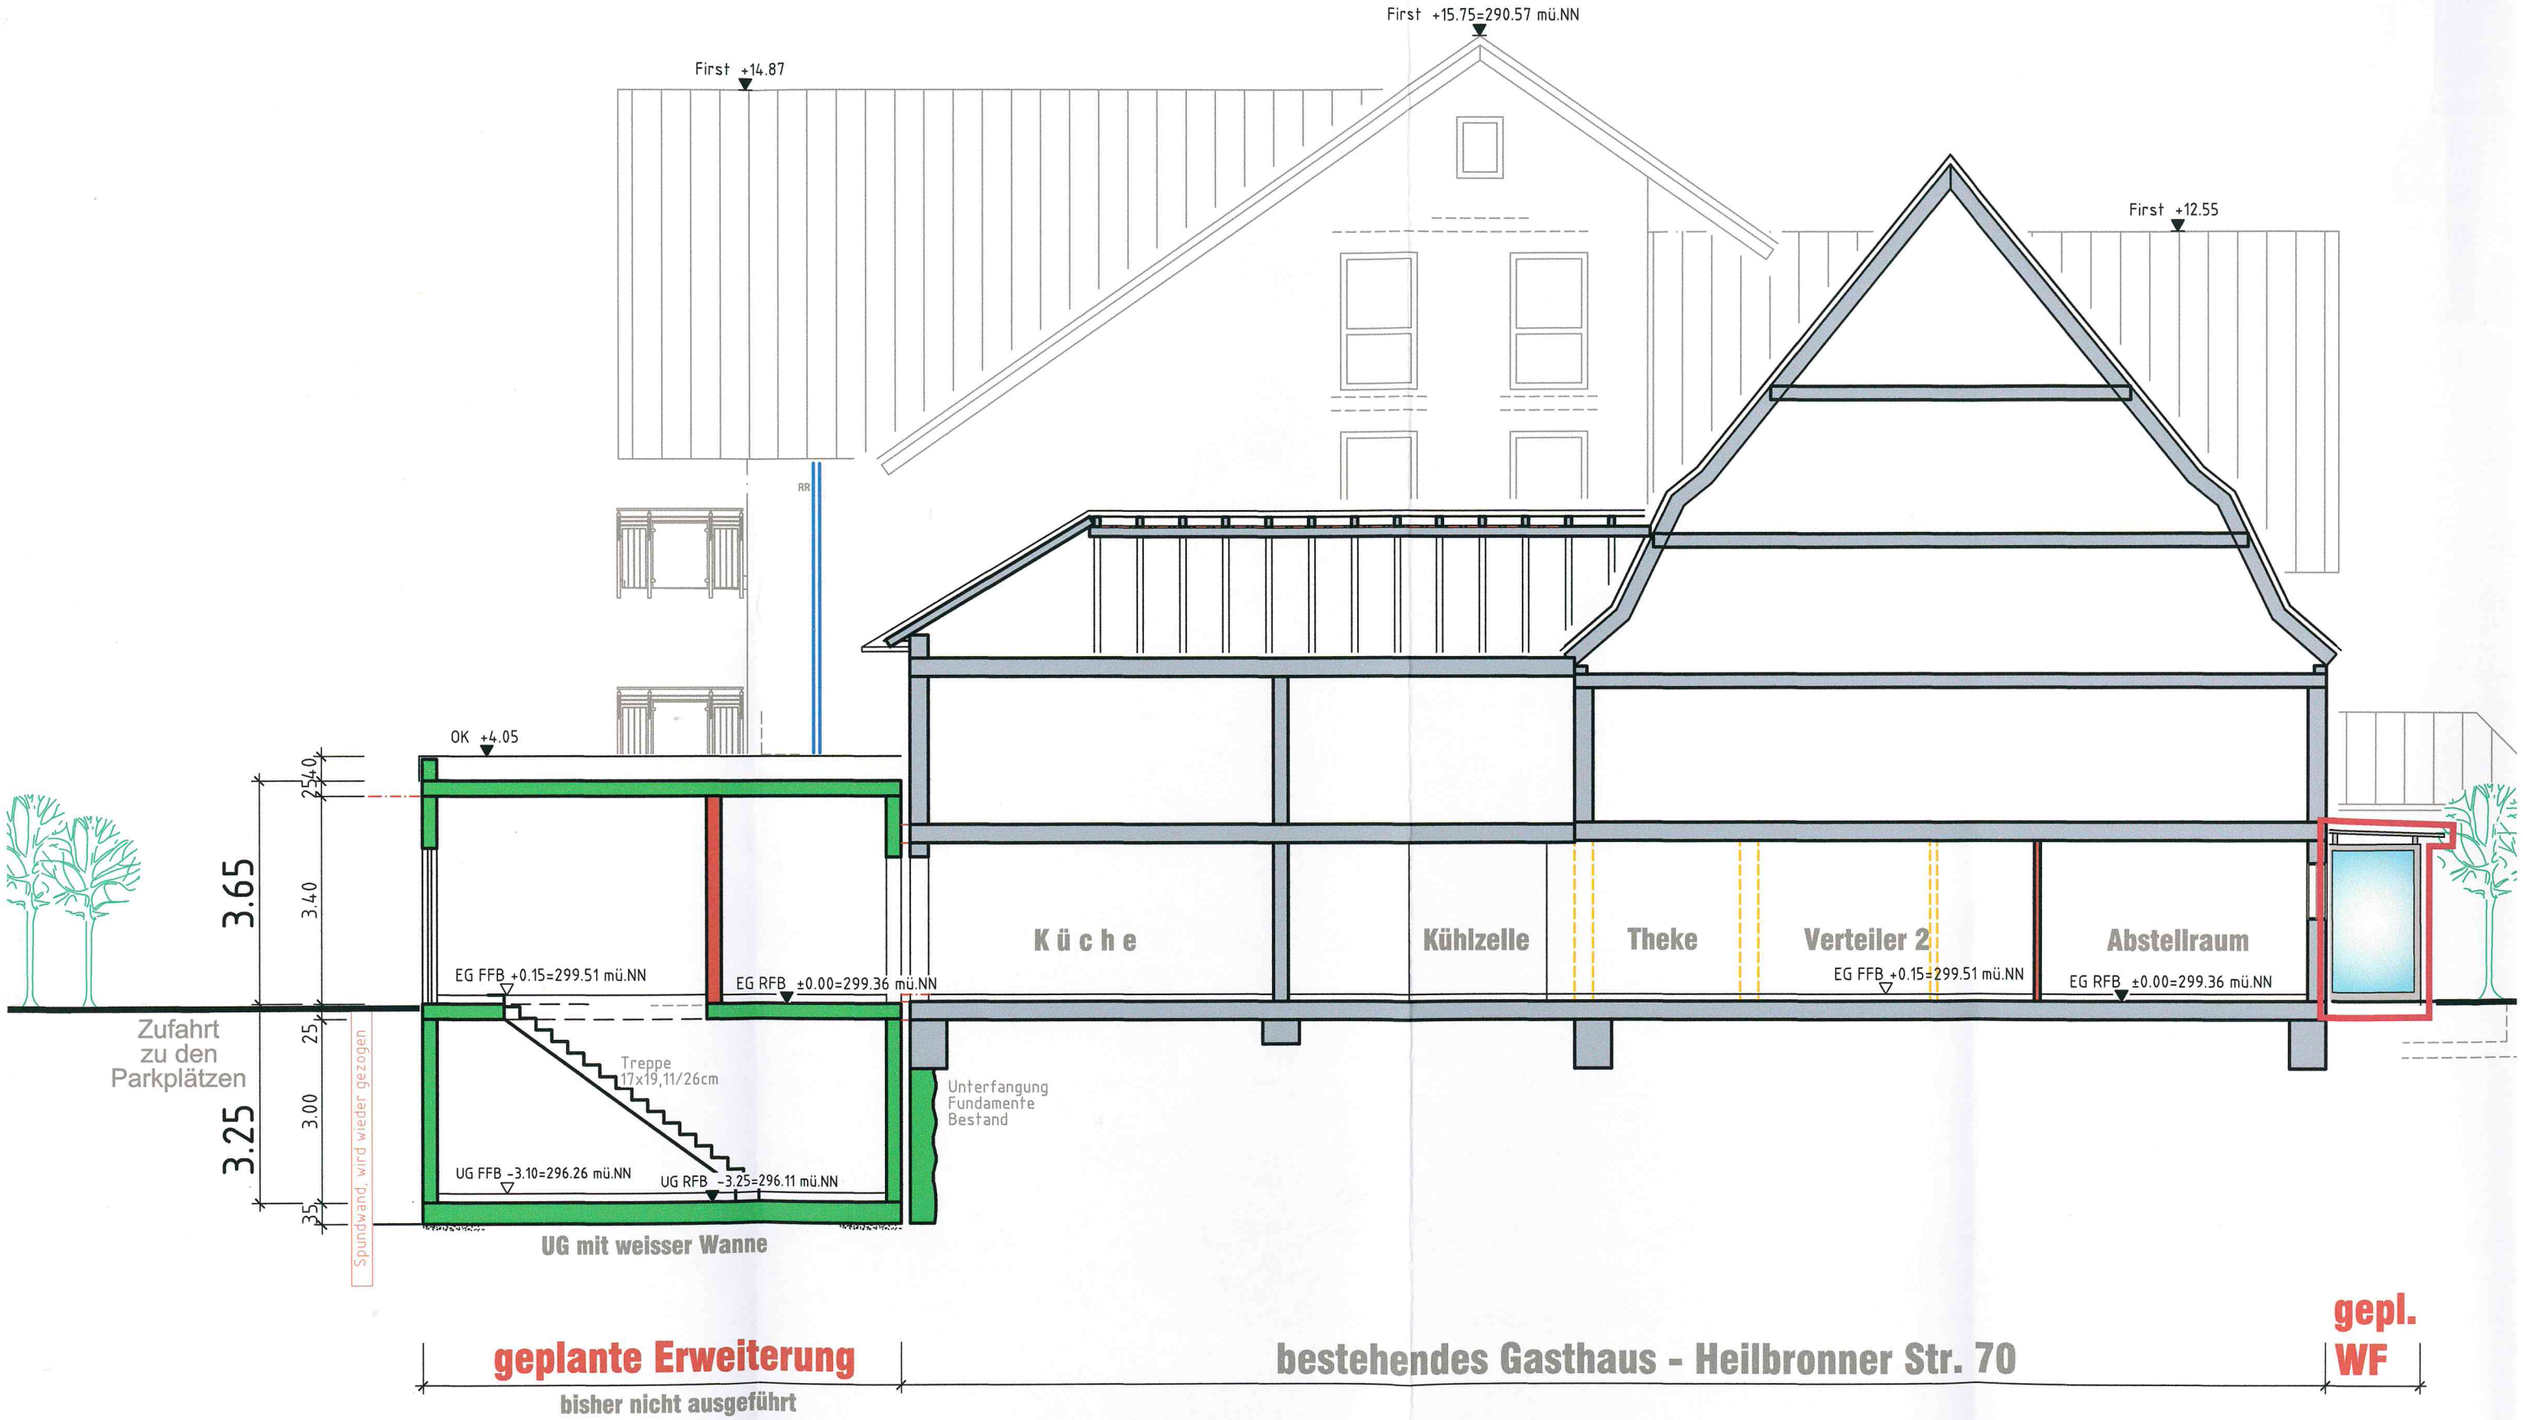
First +15.75=290.57 mü.NN
First +14.87
First +12.55
RR
OK +4.05
25
40
3.65
3.40
25
3.00
35
3.25
EG FFB +0.15=299.51 mü.NN
EG RFB ±0.00=299.36 mü.NN
Treppe
17x19,11/26cm
UG FFB -3.10=296.26 mü.NN
UG RFB -3.25=296.11 mü.NN
Zufahrt
zu den
Parkplätzen
Spundwand, wird wieder gezogen
UG mit weisser Wanne
Unterfangung
Fundamente
Bestand
Küche
Kühlzelle
Theke
Verteiler 2
EG FFB +0.15=299.51 mü.NN
Abstellraum
EG RFB ±0.00=299.36 mü.NN
geplante Erweiterung
bisher nicht ausgeführt
bestehendes Gasthaus - Heilbronner Str. 70
gepl.
WF

Schnitt A-A