


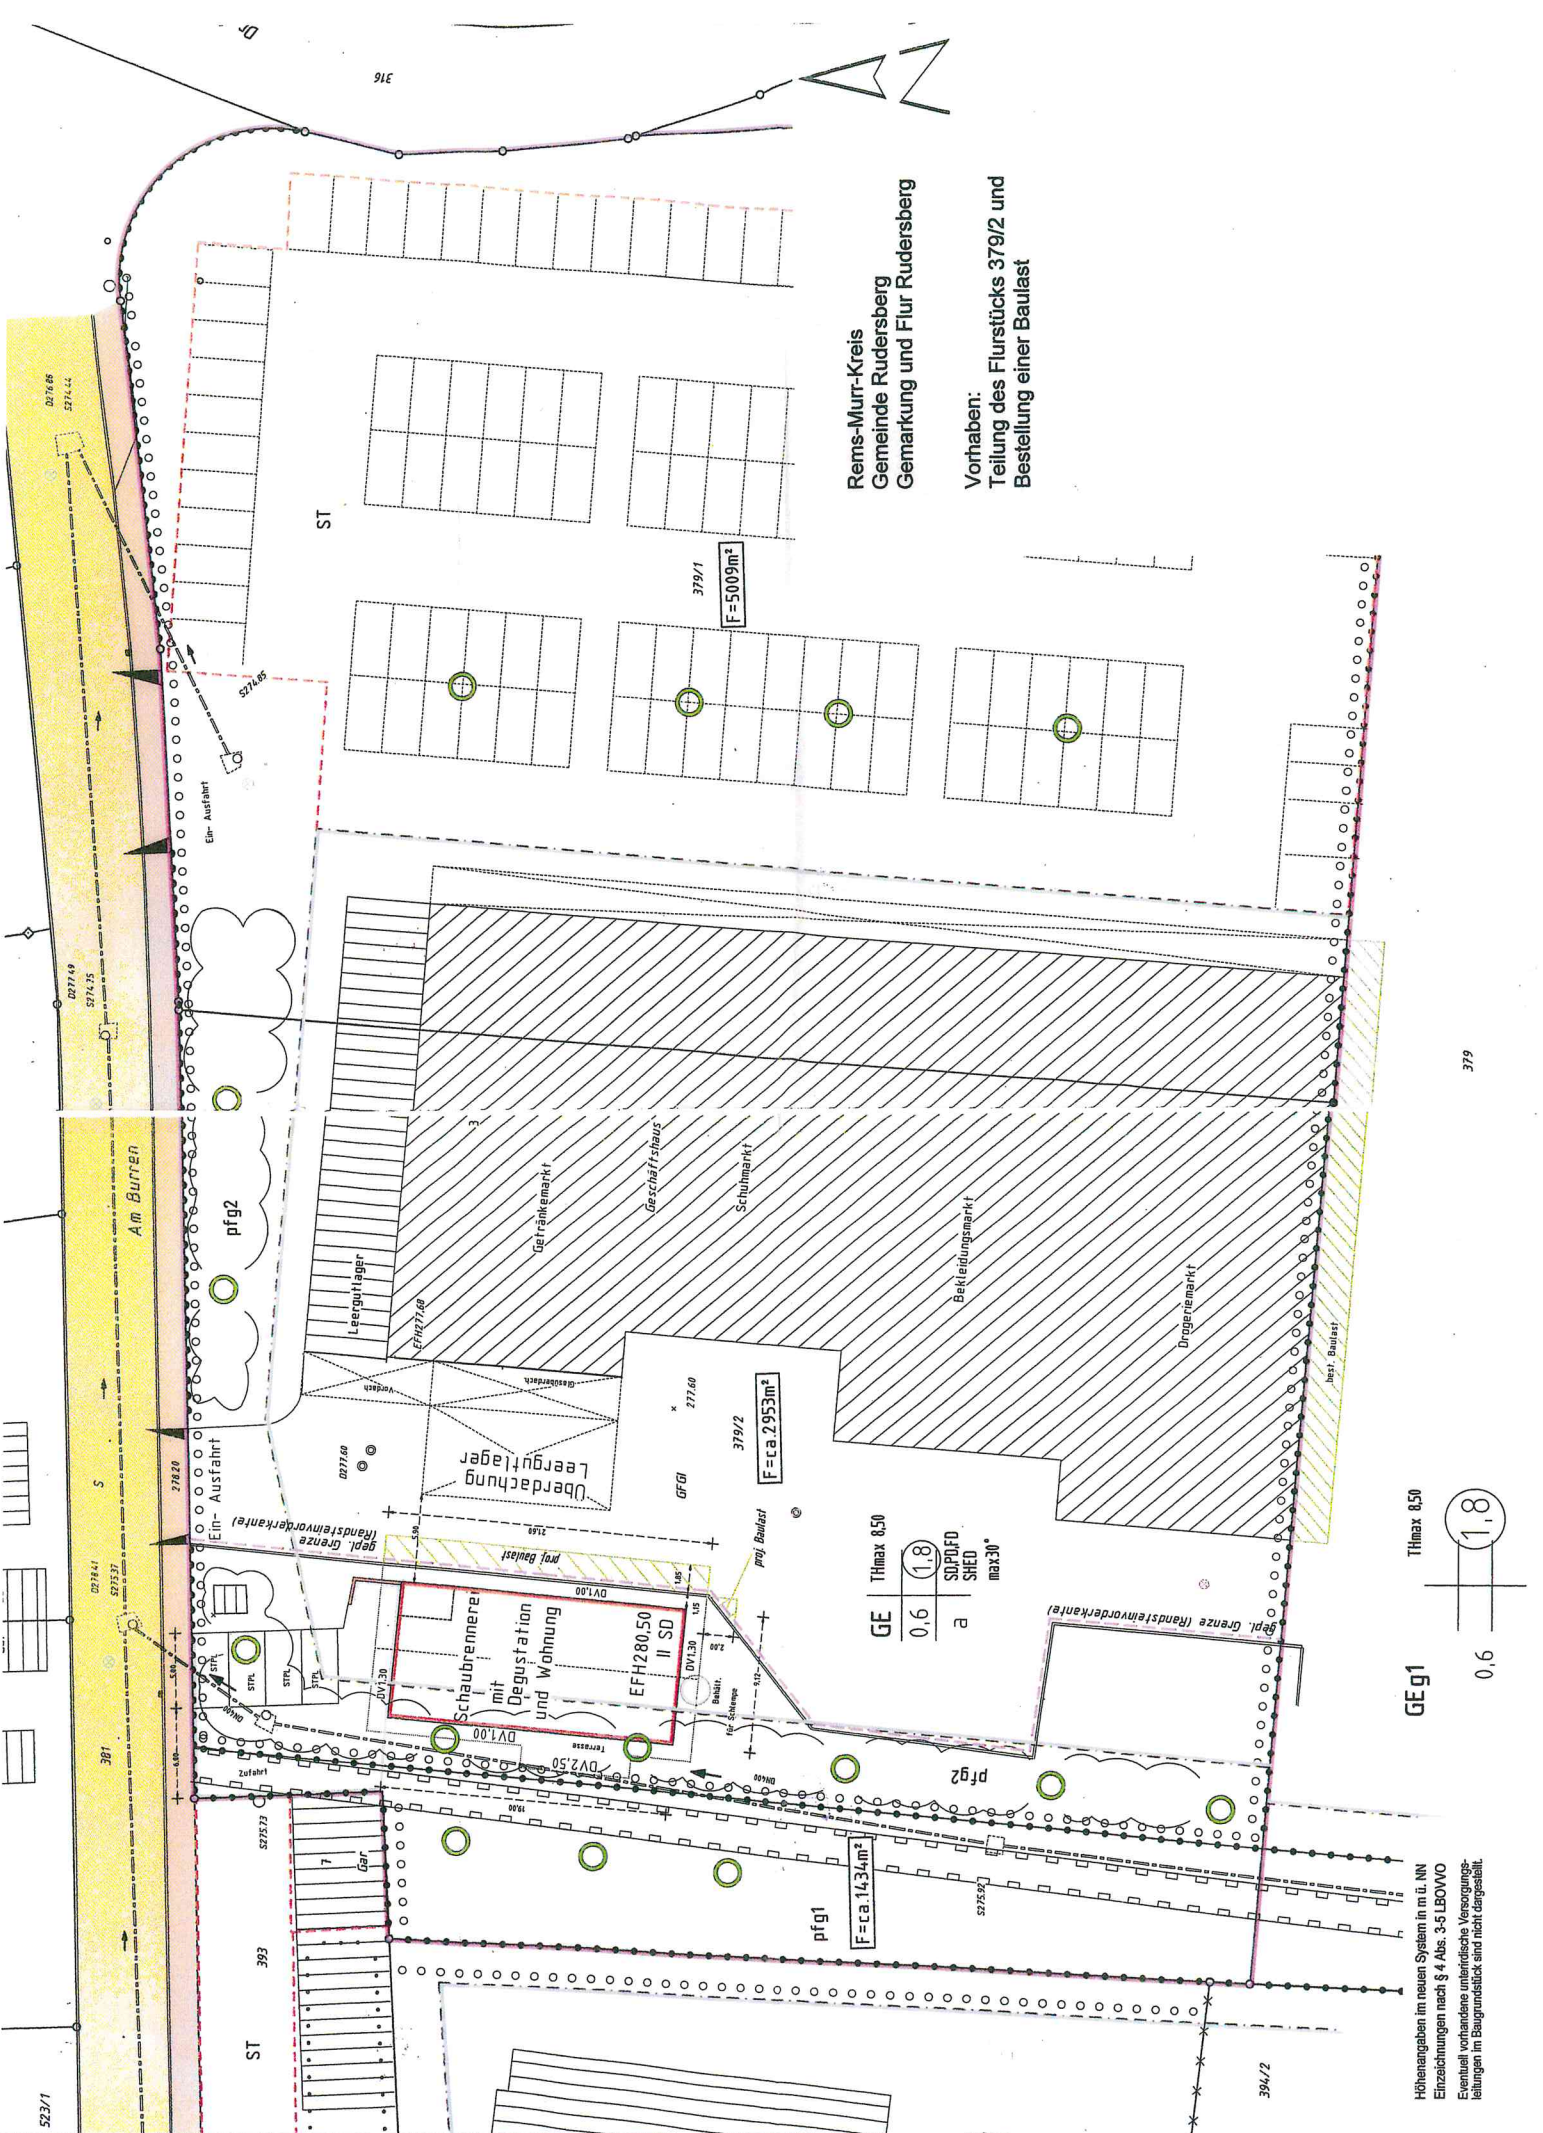


Rems-Murr-Kreis
Gemeinde Rudersberg
Gemarkung und Flur Rudersberg

Vorhaben:
Teilung des Flurstücks 379/2 und
Bestellung einer Baulast

GE	THmax	850
0,6	(1,8)	
a	SDP/DFD	
	SHED	
	max30°	

GEg1 THmax 850

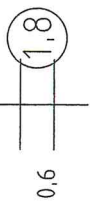

Höhenangaben im neuen System in m ü. NN
Einzelnachungen nach § 4 Abs. 3-5 LBOWVO
Eventuell vorhandene unterschiedliche Versorgungs-
leitungen im Baugrundstück sind nicht dargestellt.

379