


Vermessungsverwaltung Baden-Württemberg
Landratsamt Rems-Murr-Kreis
Vermessungsbehörde
Stuttgarter Straße 110
71332 Waiblingen

Gemeinde: Rudersberg
Kreis: Rems-Murr-Kreis
Regierungsbezirk: Stuttgart

Flurstück: 508 und weitere
Flur: 4 (Oberndorf)
Gemarkung: Rudersberg

5415727.:

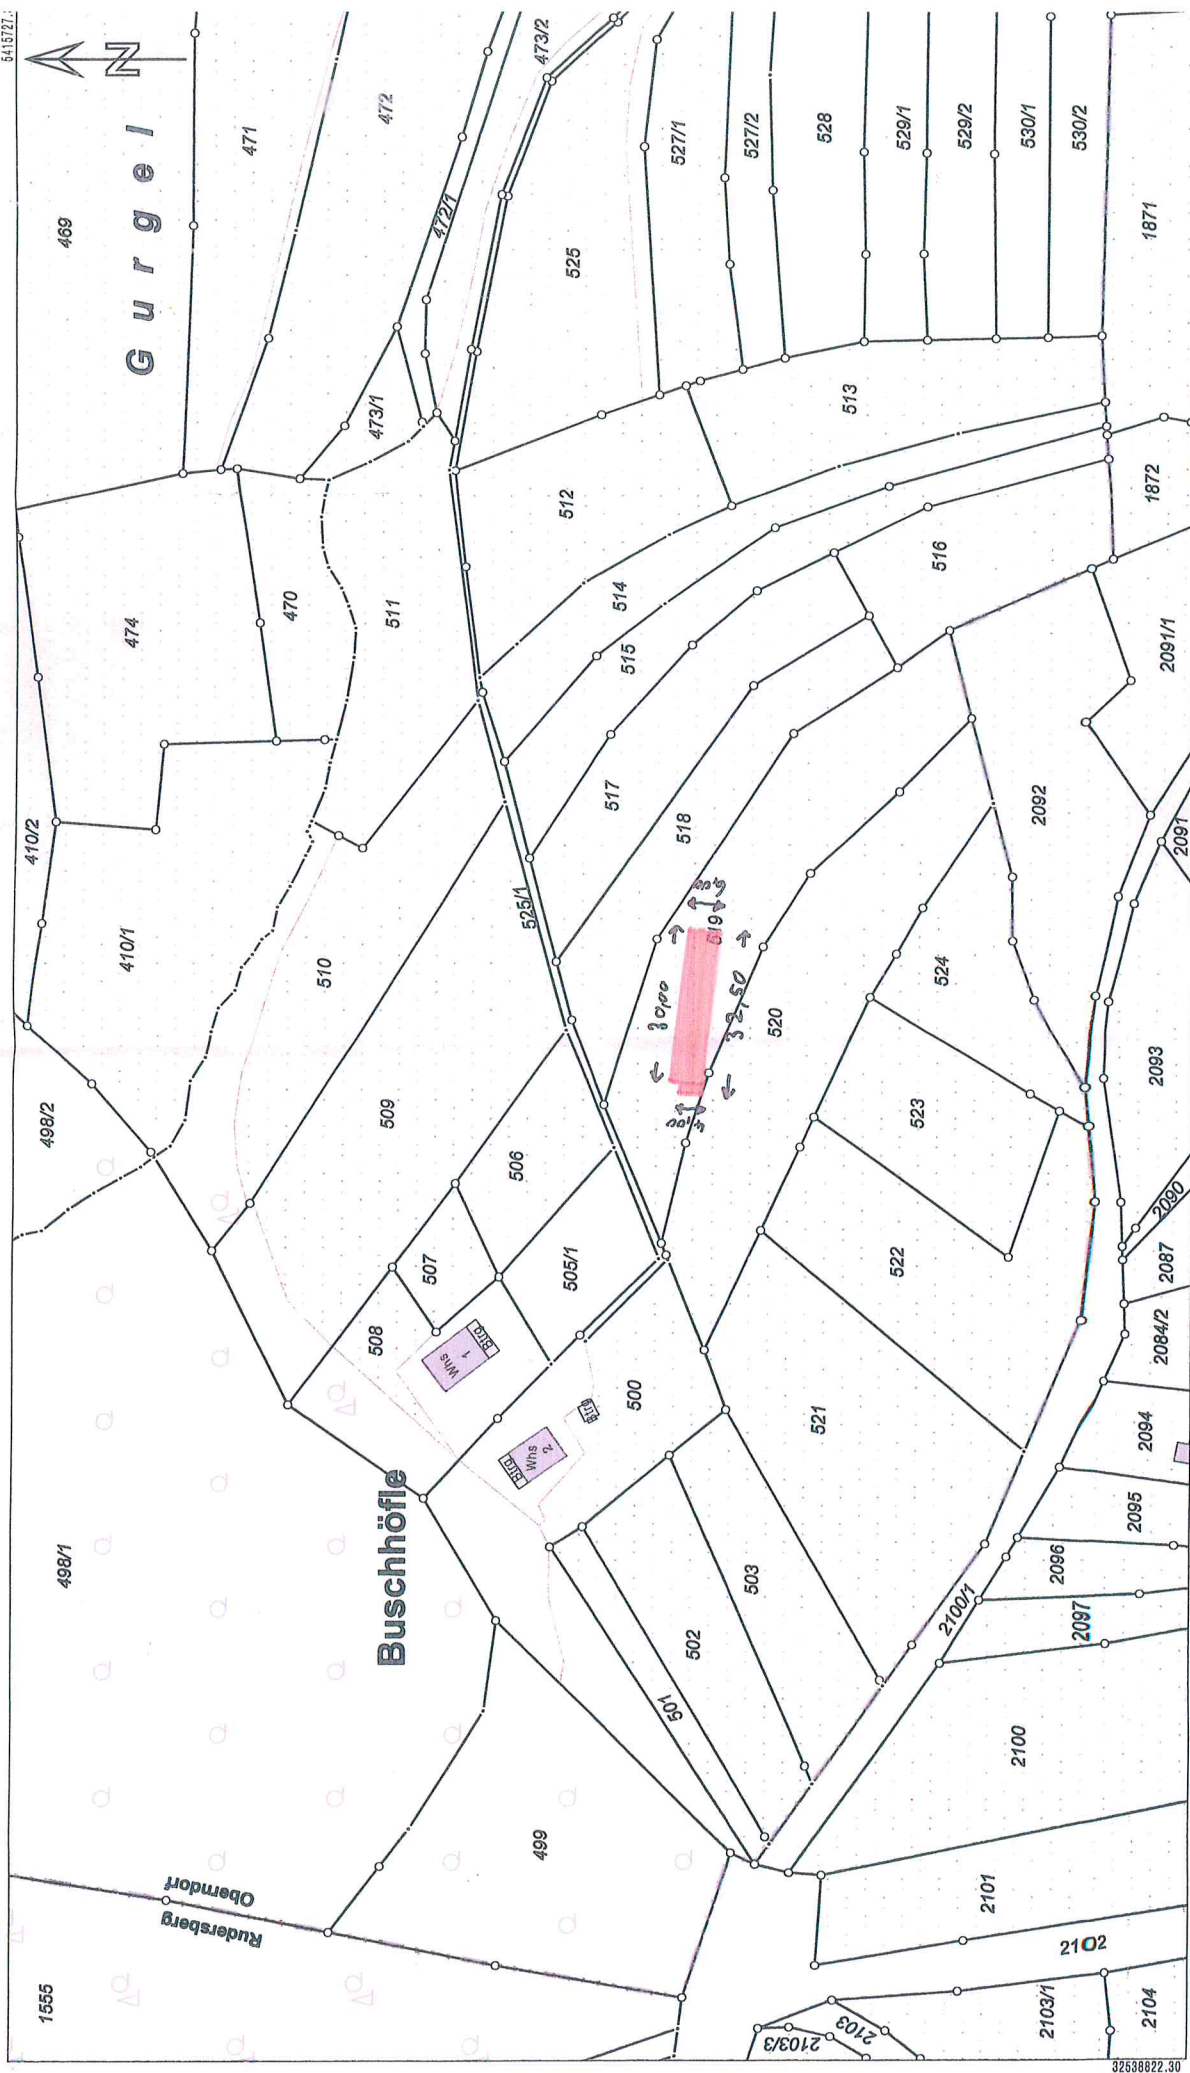


5415306-39 Die Basisinformations und Basisdaten des Lignarchivsystems unterliegen dem Verwendungs-
verbot nach § 2 Abs. 3 und 4 des Verwendungsrechts vom 1. Juli 2004 (BfL, S. 465, 506),
zuletzt geändert durch Gesetz vom 30. November 2010 (BfL, S. 489). Sie dürfen vom Empfänger
nur für den Zweck verwendet werden, zu dem sie übermittelt worden sind. Eine Verwendung für
andere Zwecke ist nur zulässig, wenn die Verwendungsbehörde einwilligt, hat.

Abbruch Hühnerstall
Neubau
Vielschutzhütte mit Heulager

ZEICHNUNG
Grundriss


Planung

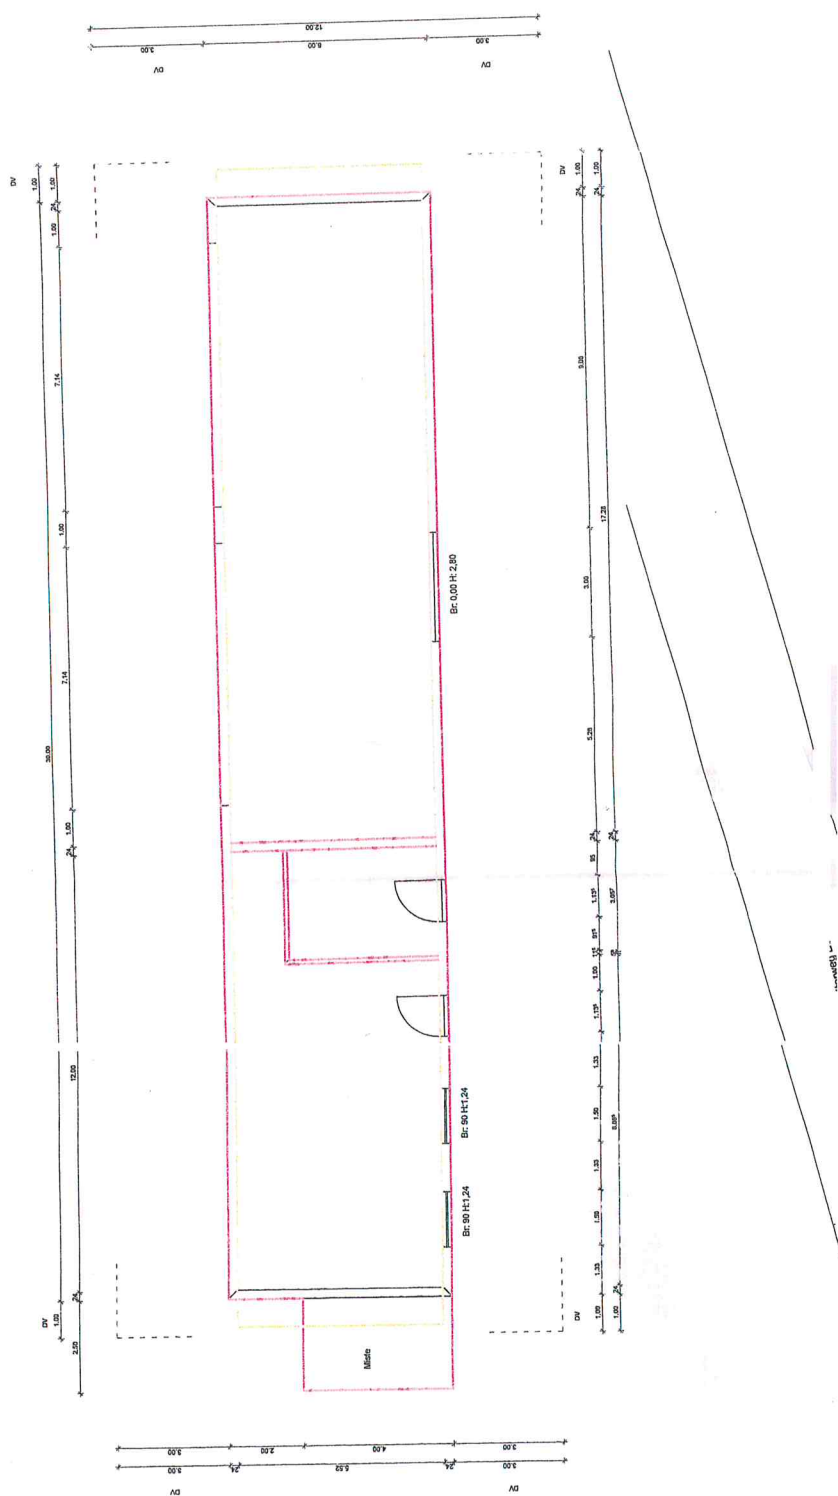

BAUVORHABEN

Abbruch Hühnerstall
Neubau
Viehschutzhütte mit Heulager

73635
Rudersberg
Buschhöfle 1
Flurstück 519

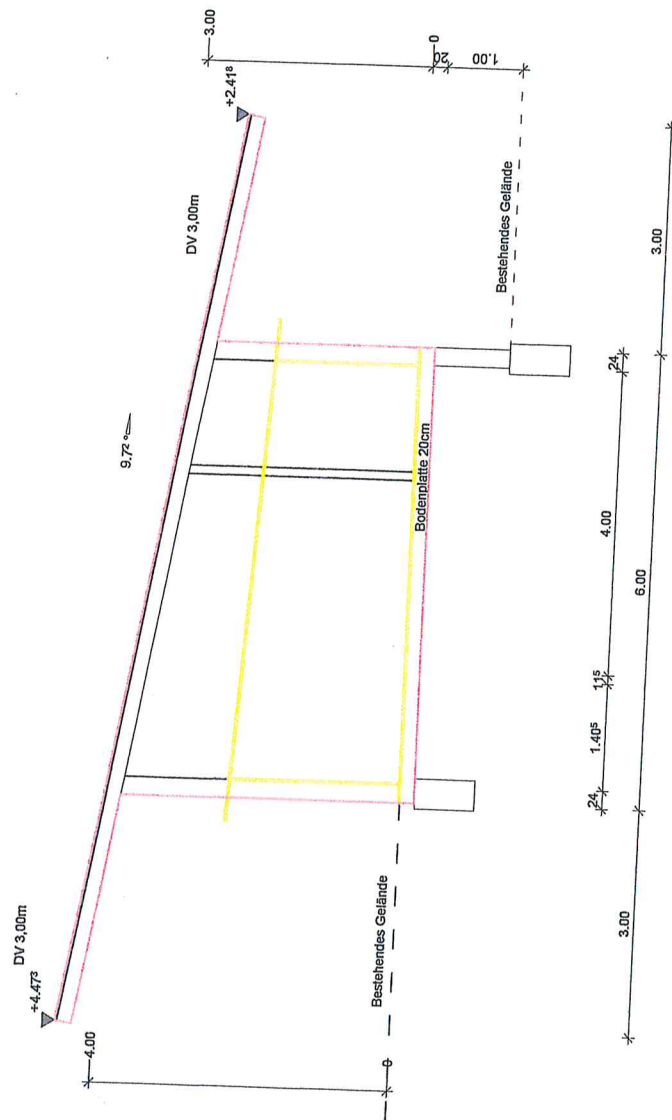


ZEICHNUNG

Schnitt

Nordansicht

DV 1:10m

DV 1:10m

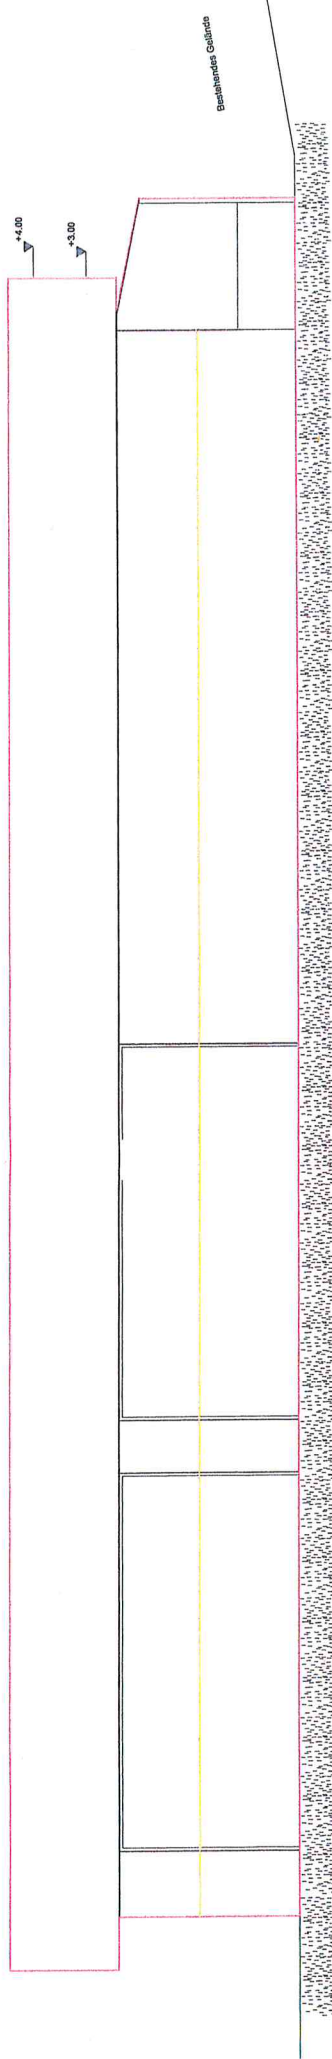


Südansicht

BAUVORHABEN

Abbruch Hühnerstall
Neubau
Viehschutzhütte mit Heulager

73635
Rudersberg
Buschhöfle 1
Flurstück 519

Ostansicht

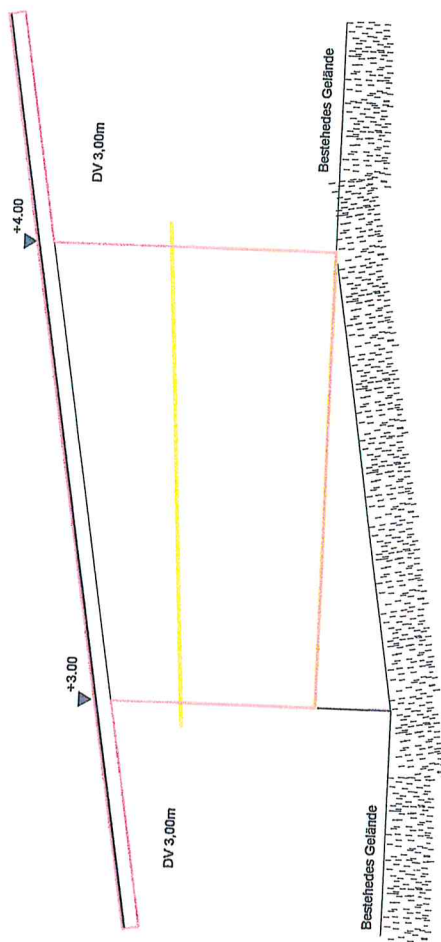

ZEICHNUNG
Ostansicht

Südansicht

DV 1,00m

DV 1,00m

+4,00

+3,00

Bestehendes Gelände


best. Gelände



Abbruch Hühnerstall
Neubau
Vienschutzhütte mit Heulager

73635
Rudersberg
Buschhöfle 1
Flurstück 519

Westansicht

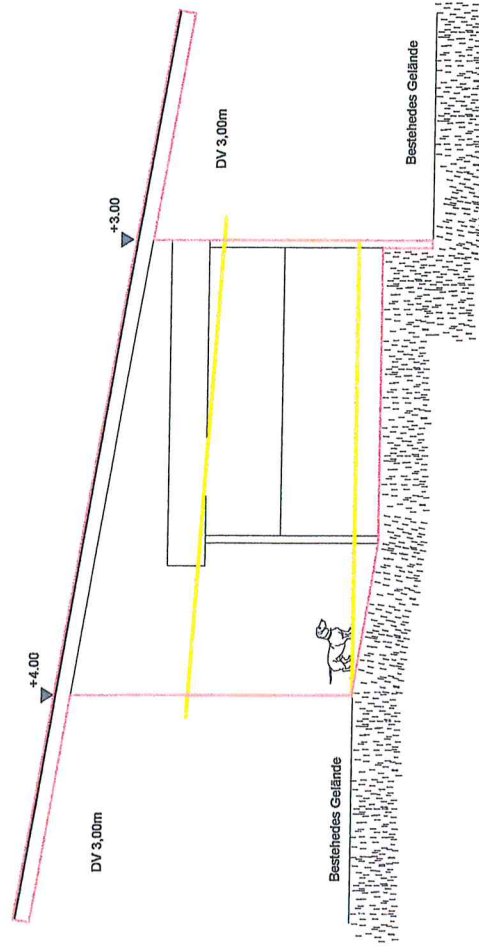

ZEICHNUNG

Westansicht