
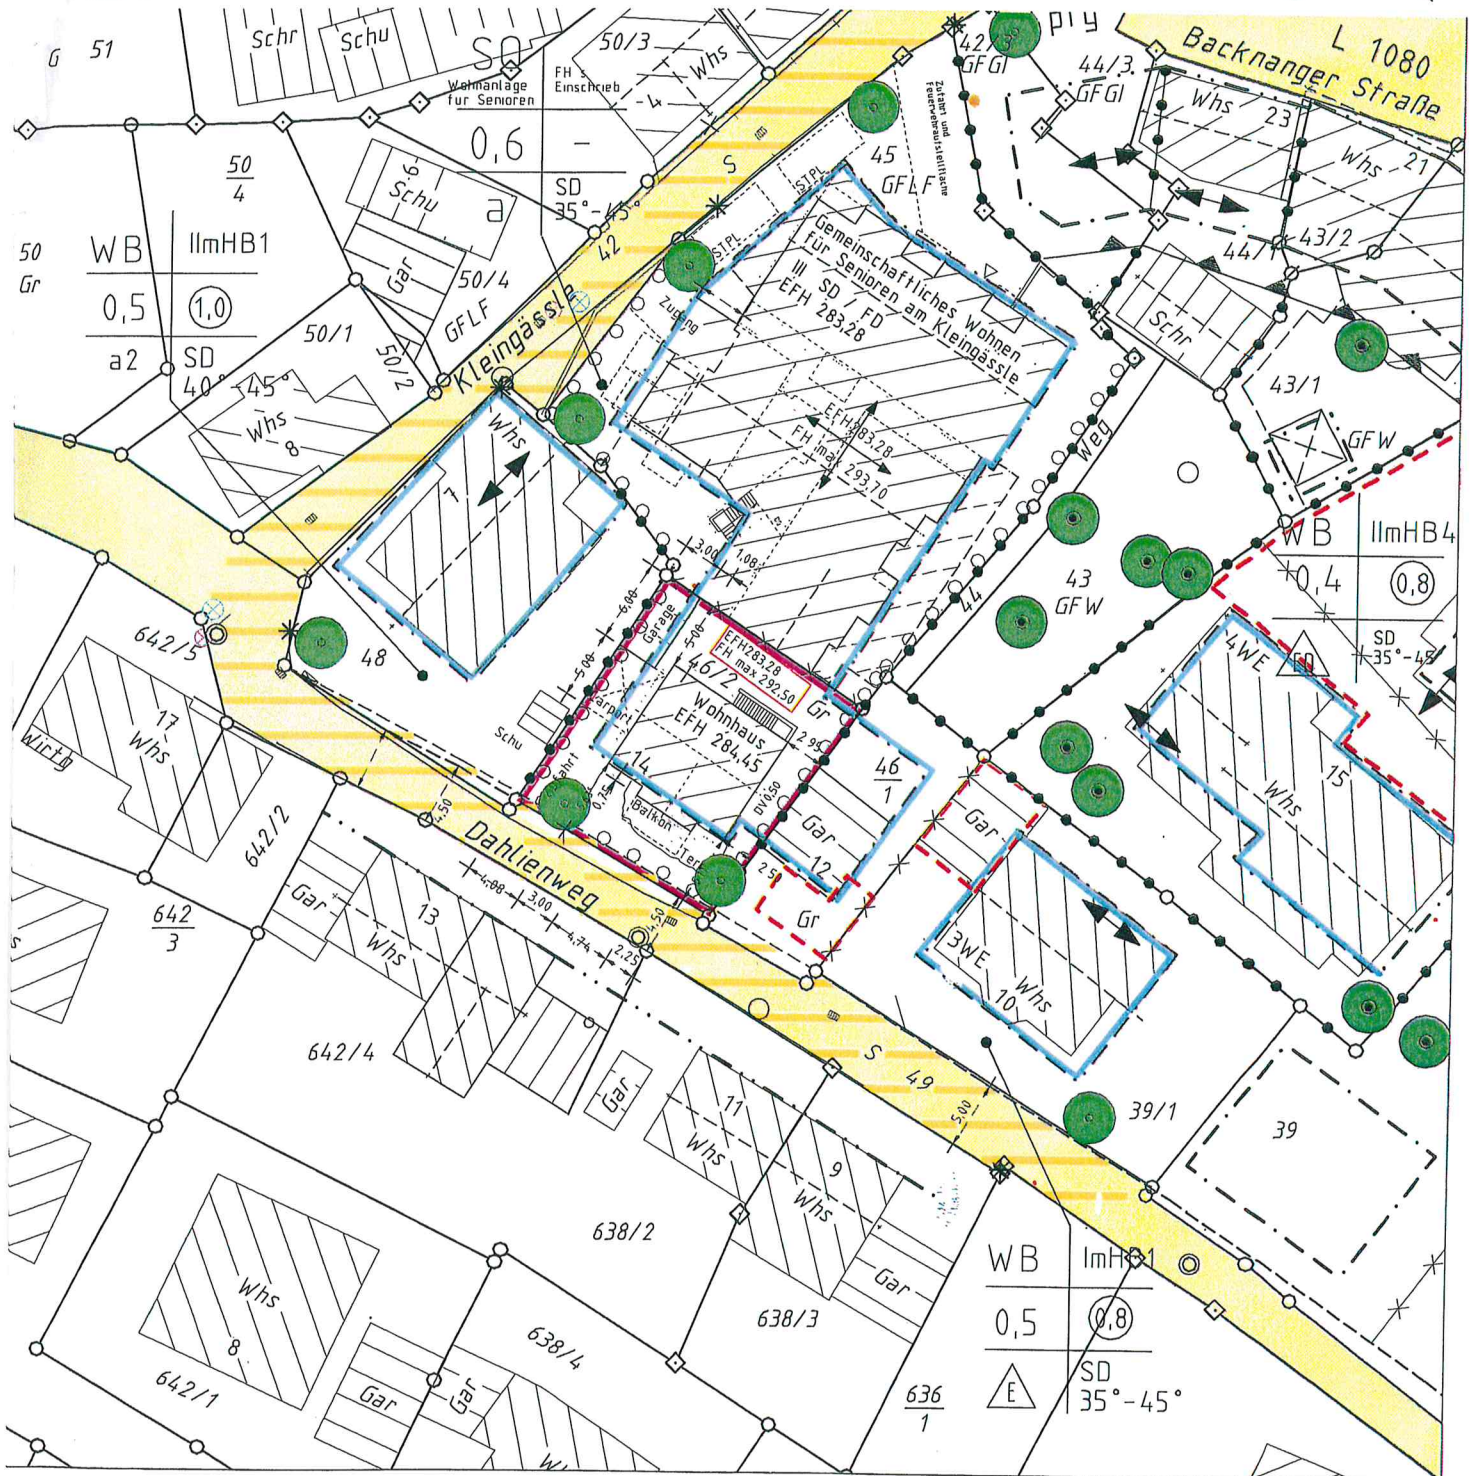


LAGEPLAN

Rems-Murr Kreis
Gemeinde Rudersberg
Gemarkung Rudersberg
Flur 0

Auszug aus dem Liegenschaftskataster
Zeichnerischer Teil zum Bauantrag (§ 4 LBOVVO)

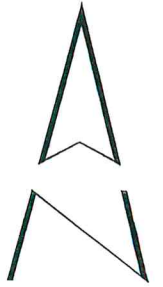


Höhenangaben im neuen System in m ü.NN!


Einzeichnungen nach § 4 Abs. 3-5 LBOVVO
Eventuell vorhandene unterirdische Versorgungs-
leitungen im Baugrundstück sind nicht dargestellt.

Maßstab 1:500

UNTERGESCHOSS

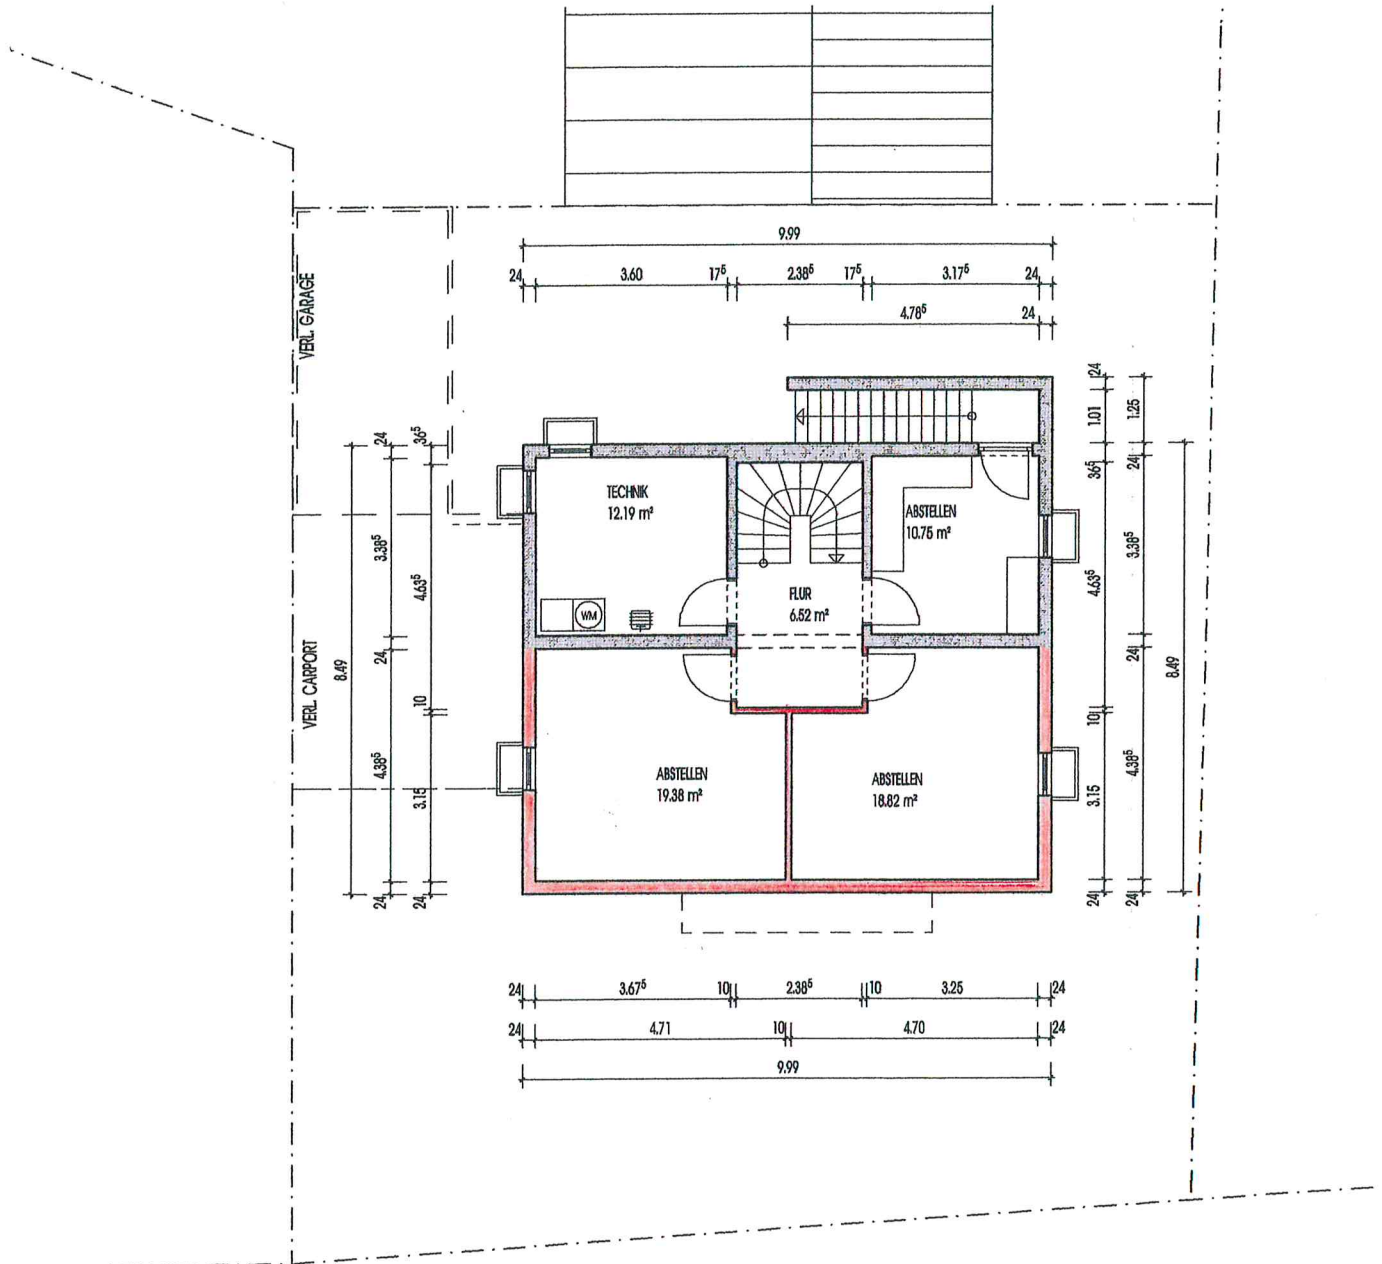


SCHNITT

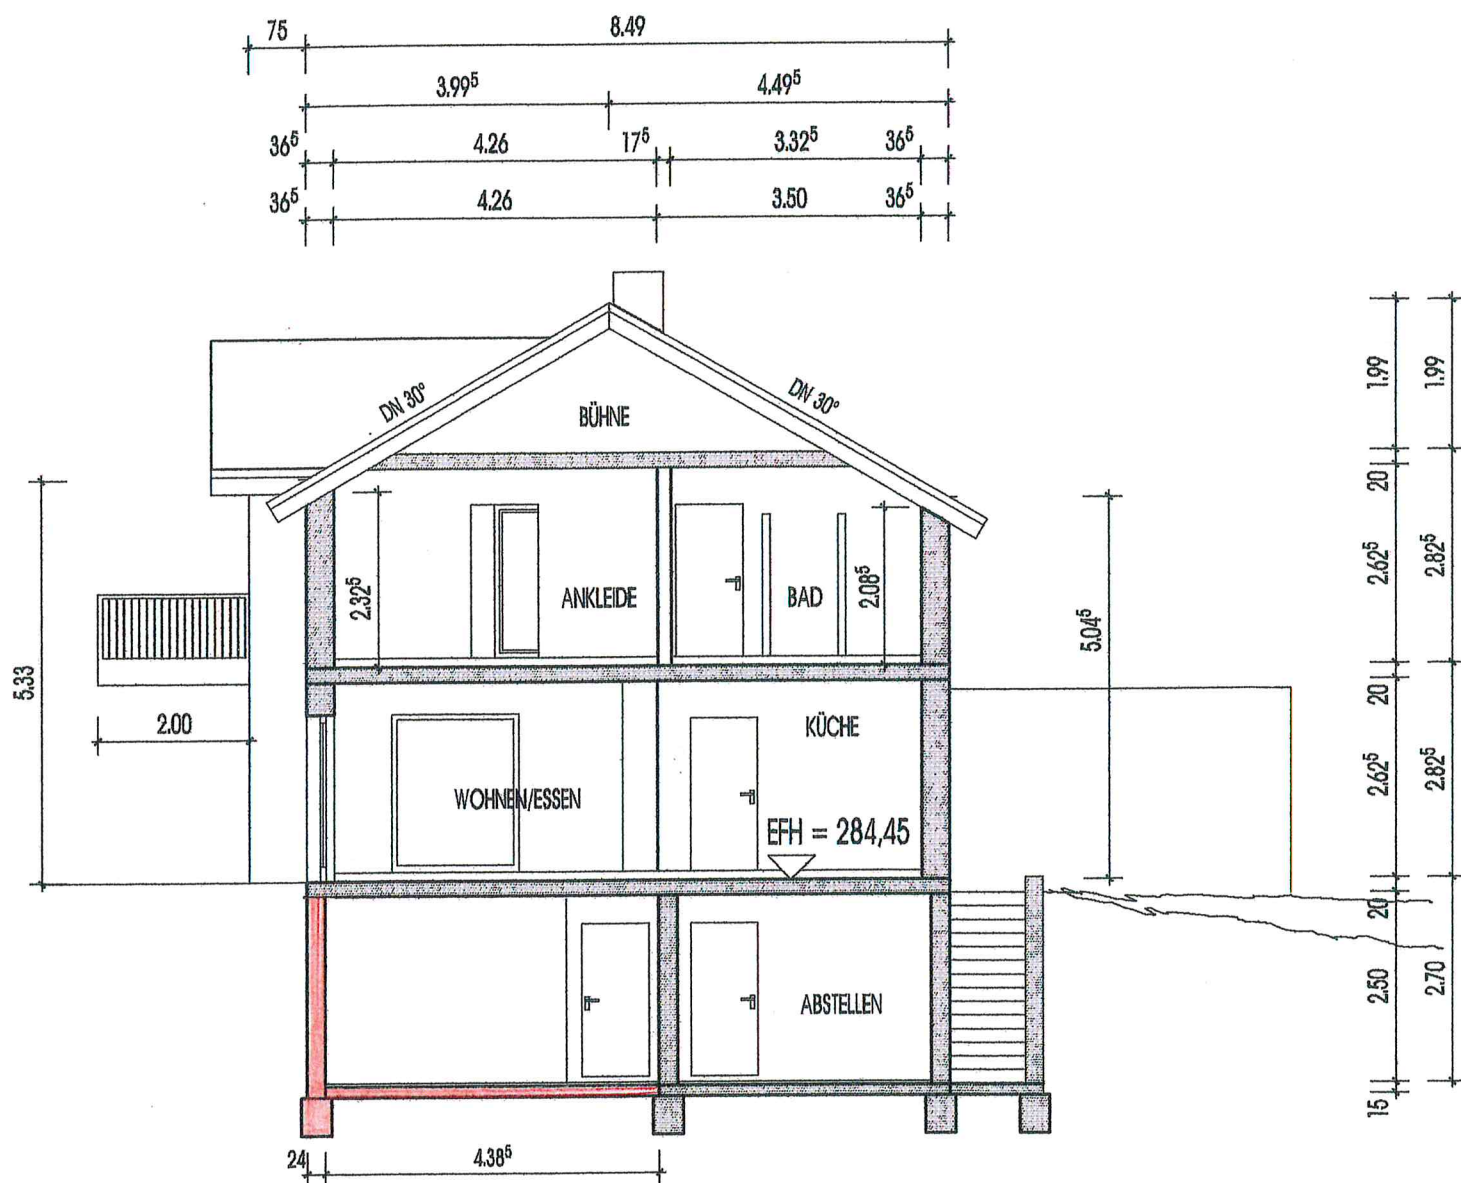


NEUBAU EINFAM.-WOHNGEBÄUDE
DAHLIENWEG
73635 RUDERSBERG

ANSICHT OST

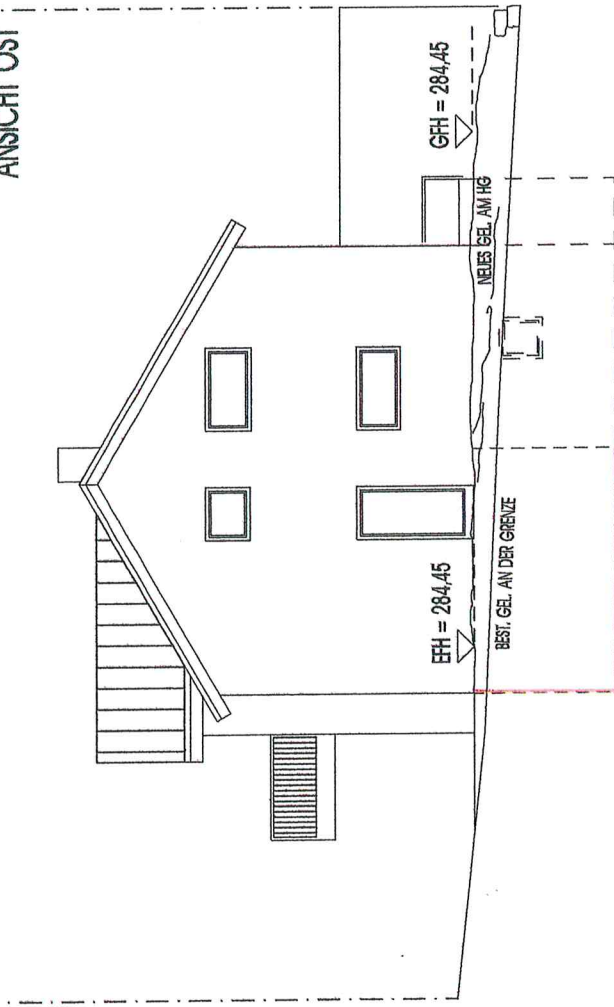


ANSICHTEN
OSTEN NORDEN

ANSICHT NORD

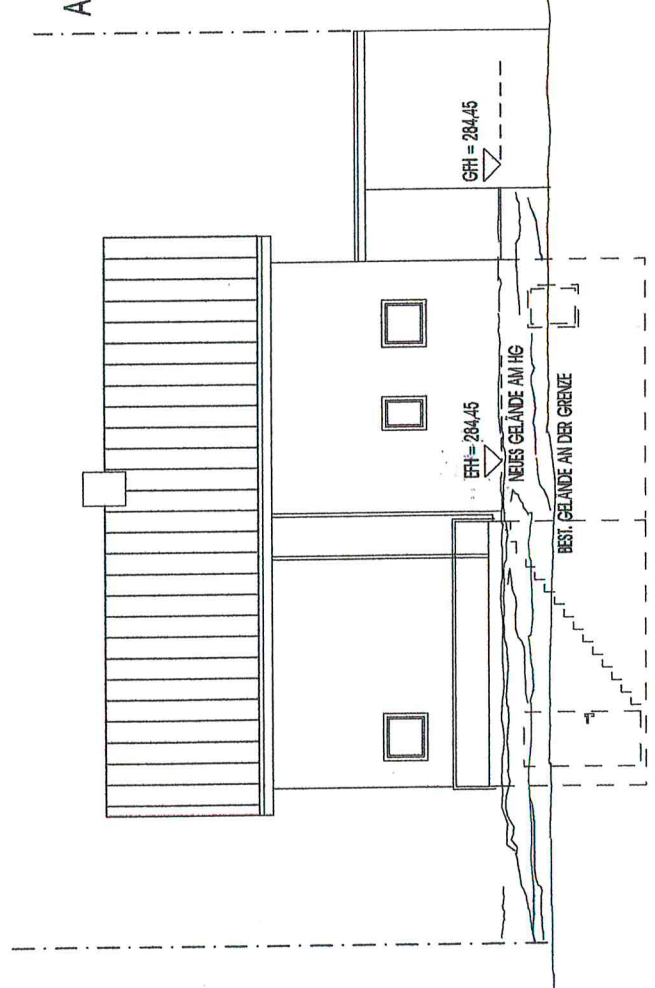


NEUBAU EINFAM.-WOHNGEBÄUDE
DAHLIENWEG
73635 RUDERSBERG

ANSICHT WEST

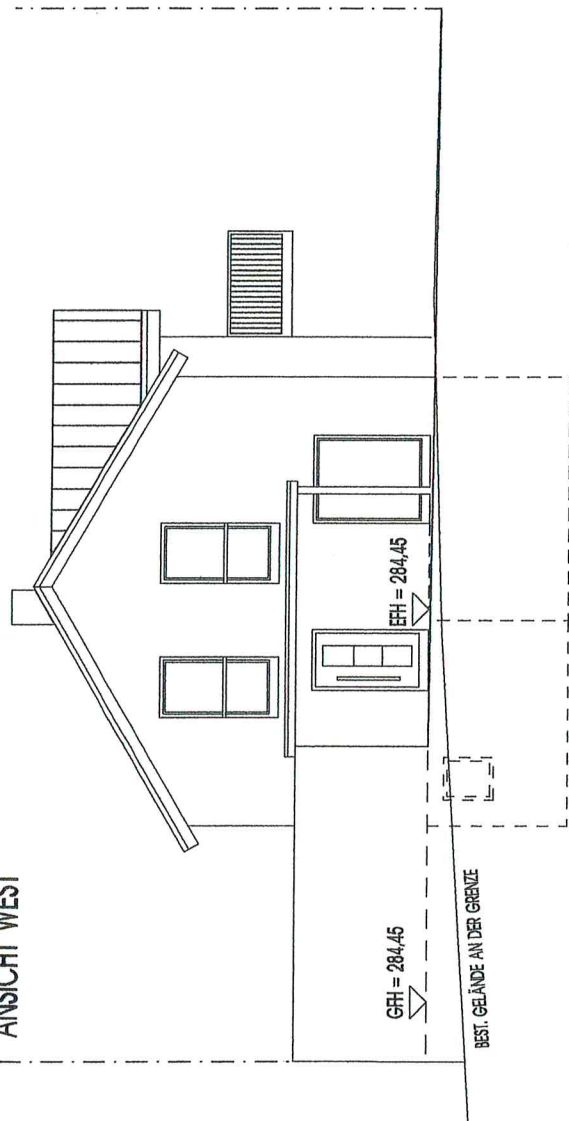

ANSICHT SÜD

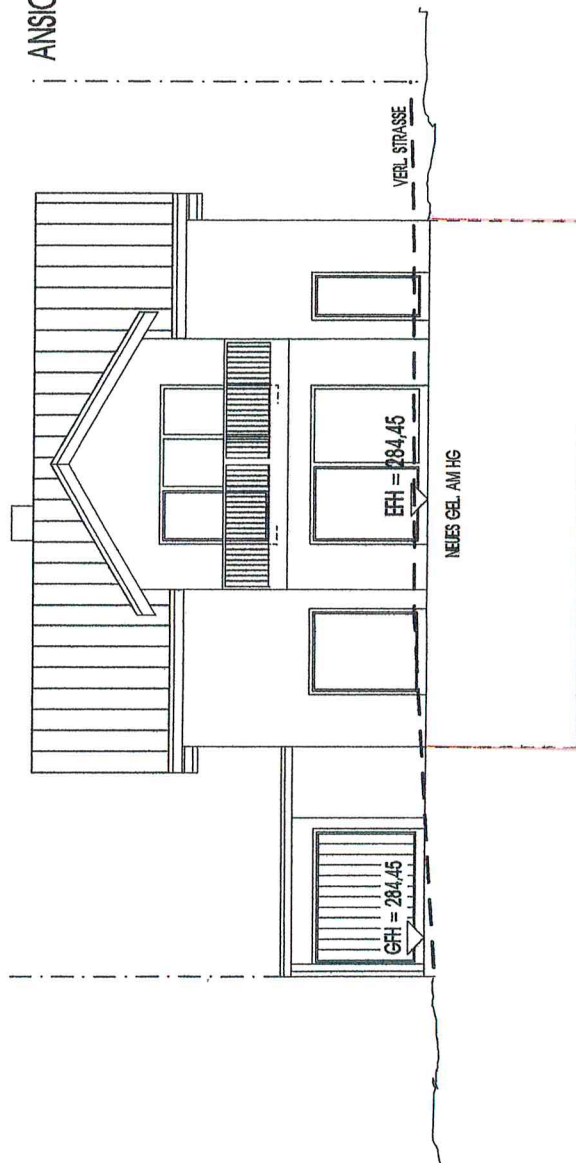

ANSICHTEN
WESTEN SÜDEN