


Lageplan

-Zeichnerischer Teil
zum Bauantrag (§ 2 LBOVVO)

Landkreis: Rems-Murr-Kreis
Gemeinde: Rudersberg


Gemarkung: Rudersberg
Flur: -

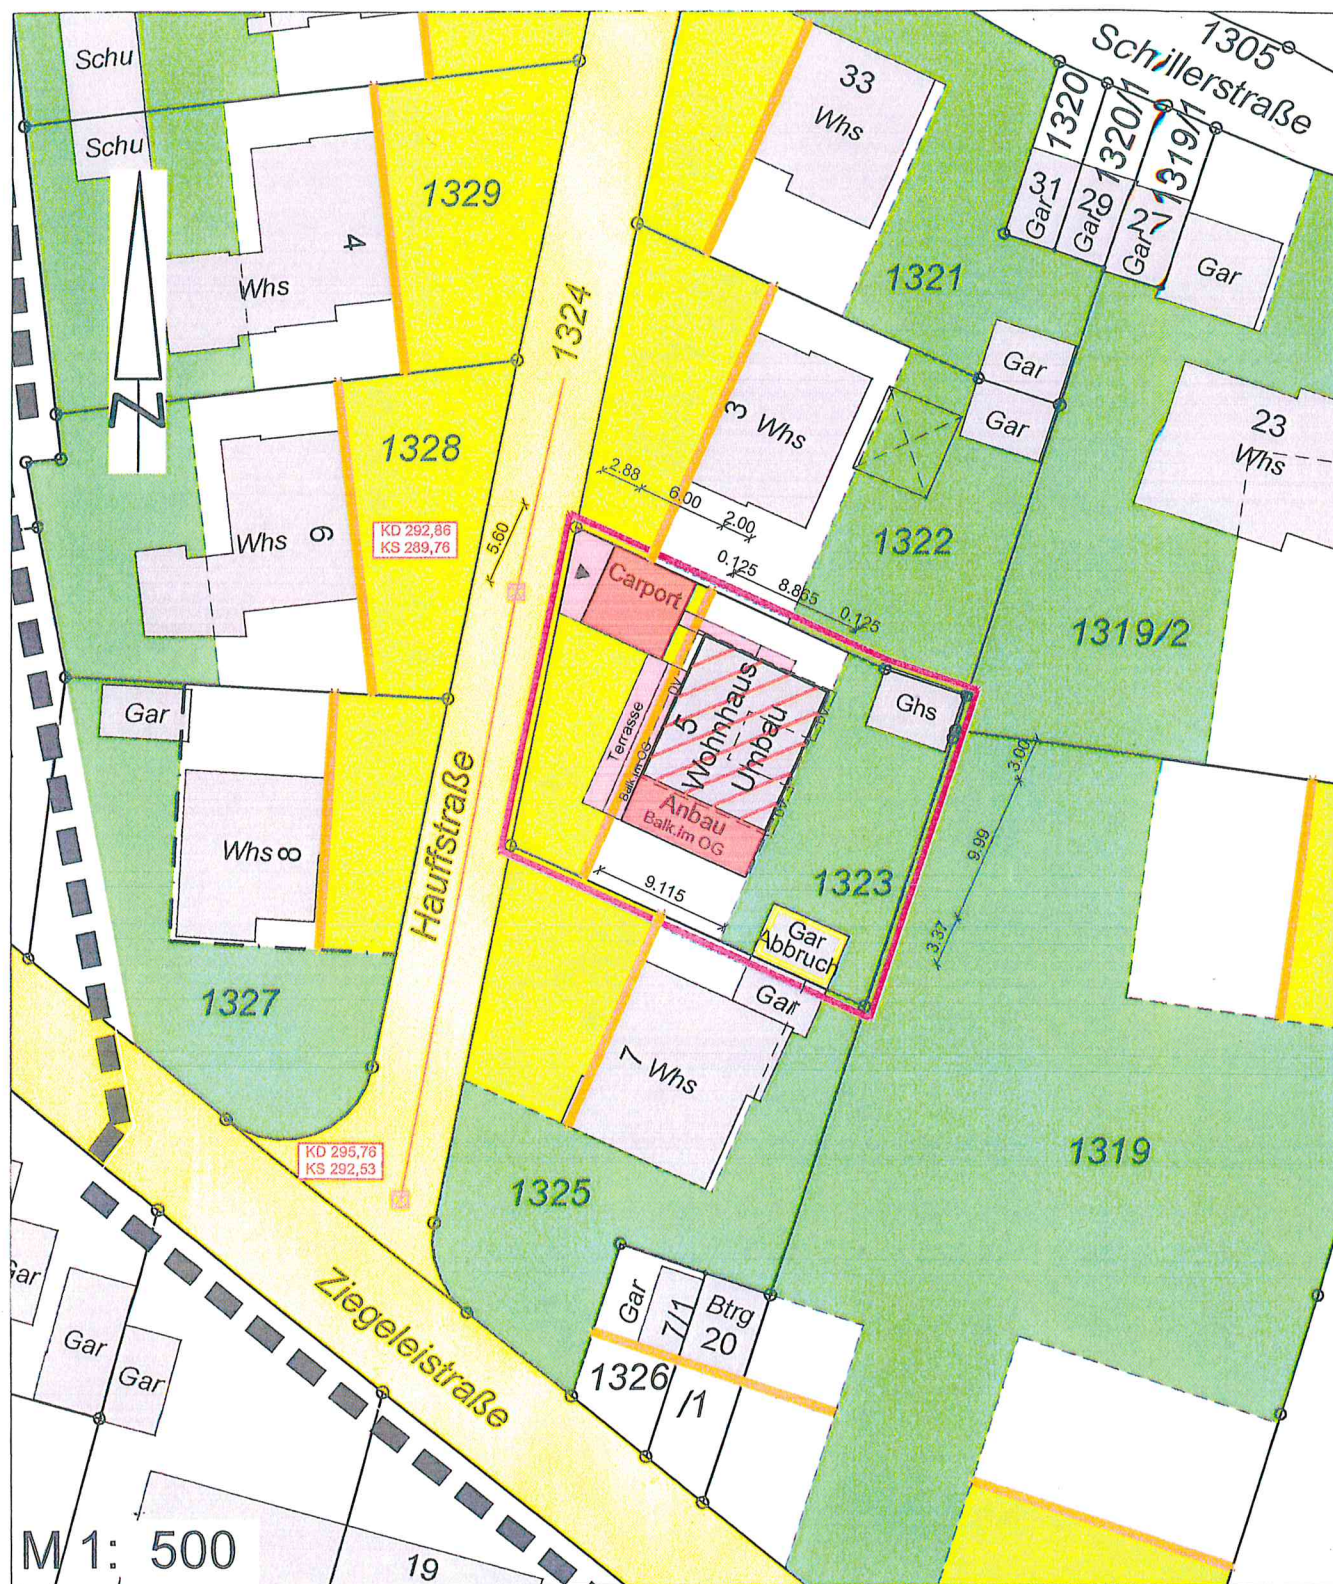

Auszug aus dem
Liegenschaftskataster

Schnitt



Bauvorhaben:
Um- und Anbau an
best. Wohnhaus
Abbruch Garage
Neubau Carport
Hauffstraße 5
73635 Rudersberg

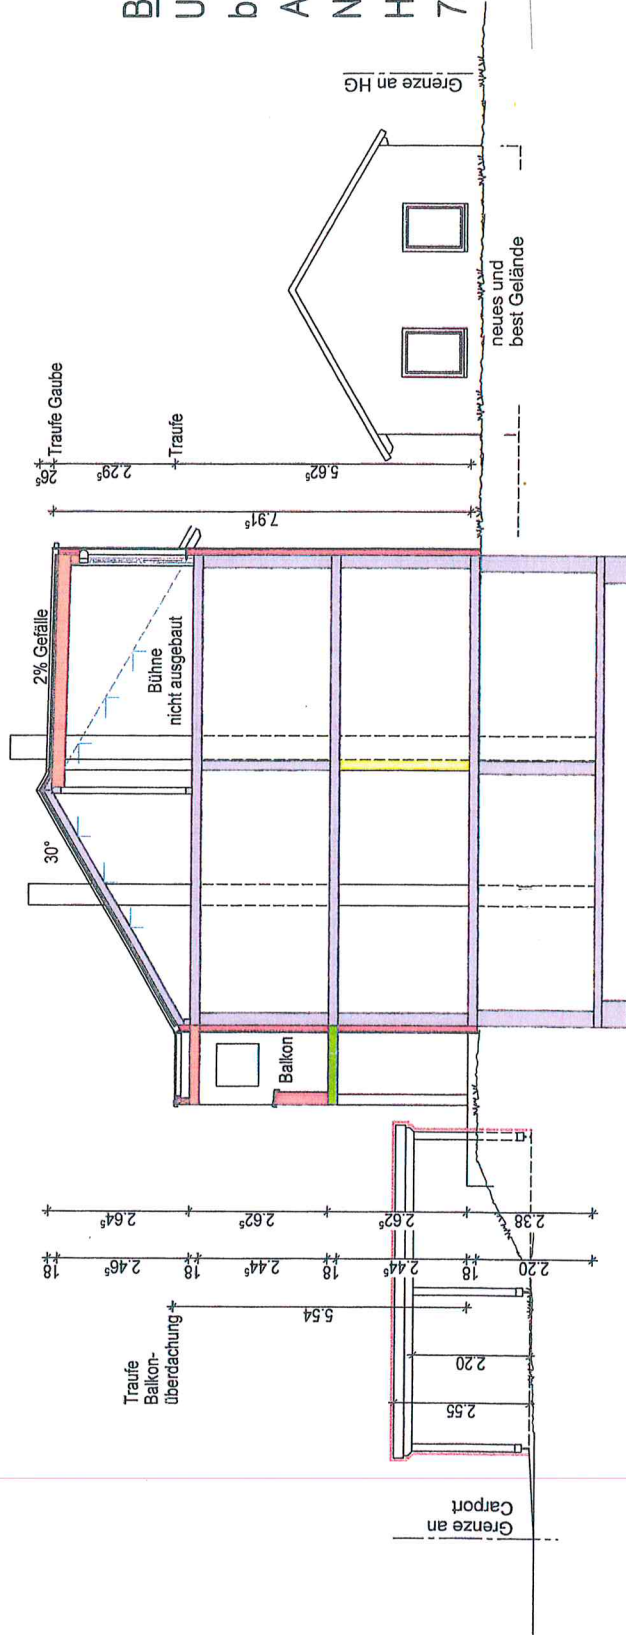


Bestand
Abbruch
Neubau

Ansichten


Süden

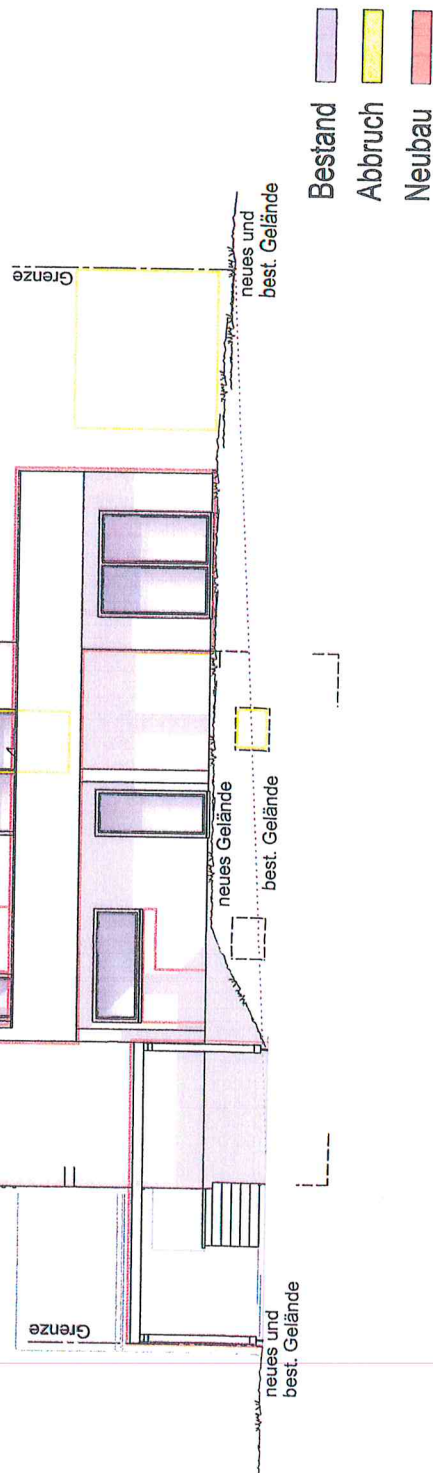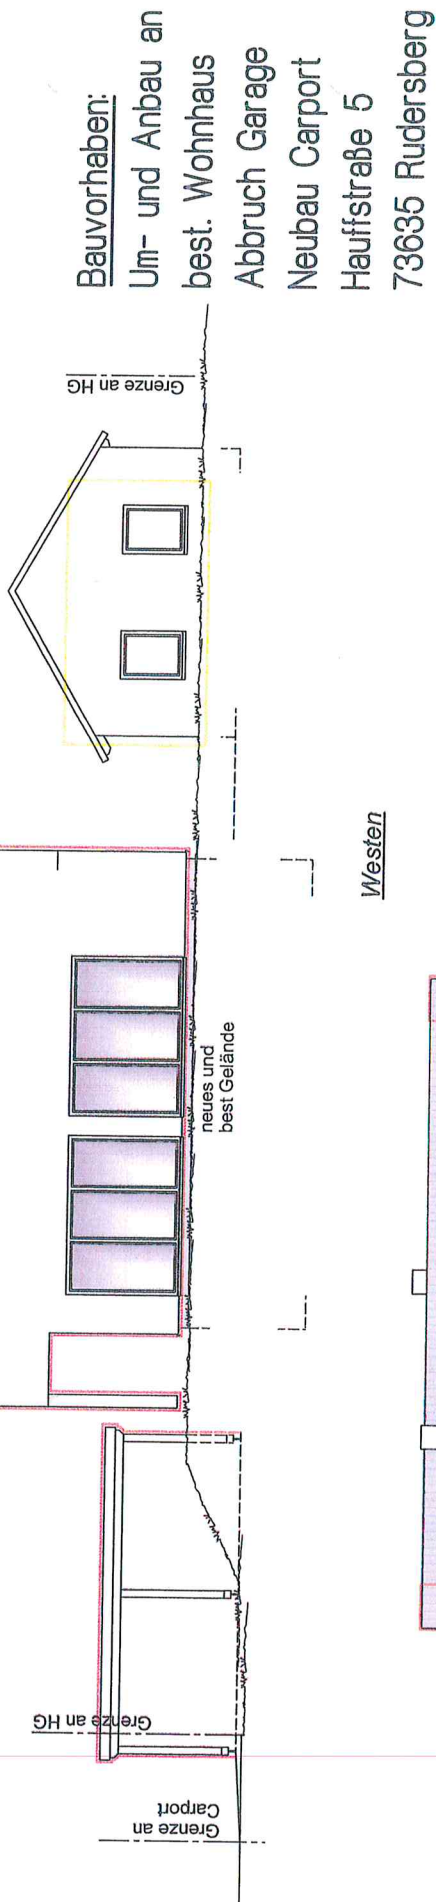

Ansichten

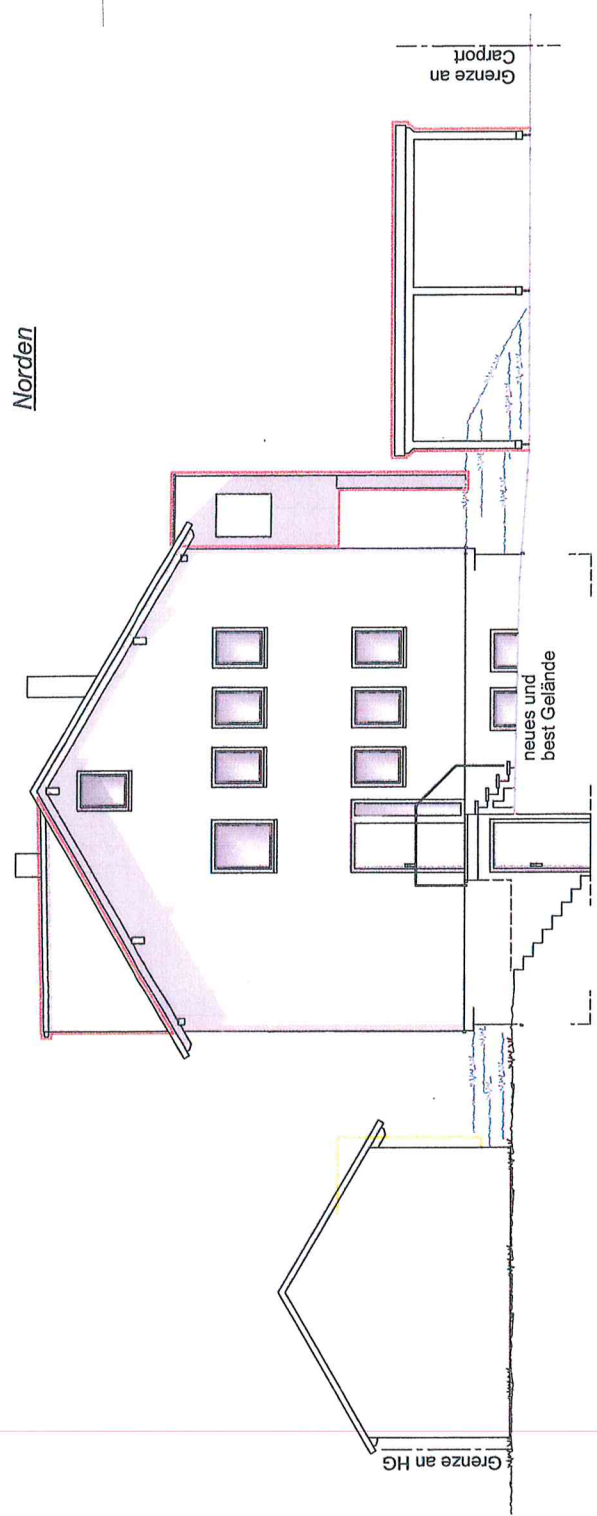

Osten

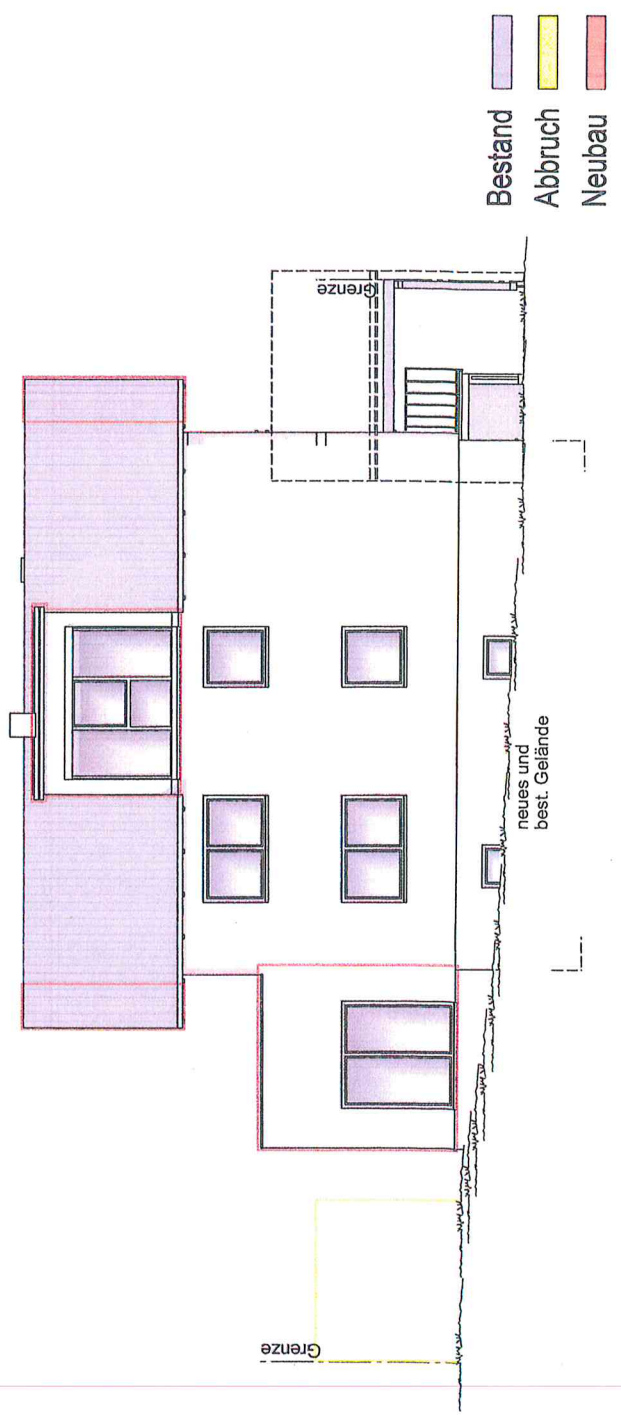

Bauvorhaben:
 Um- und Anbau an
 best. Wohnhaus
 Abbruch Garage
 Neubau Carport
 Hauffstraße 5
 73635 Rudersberg