
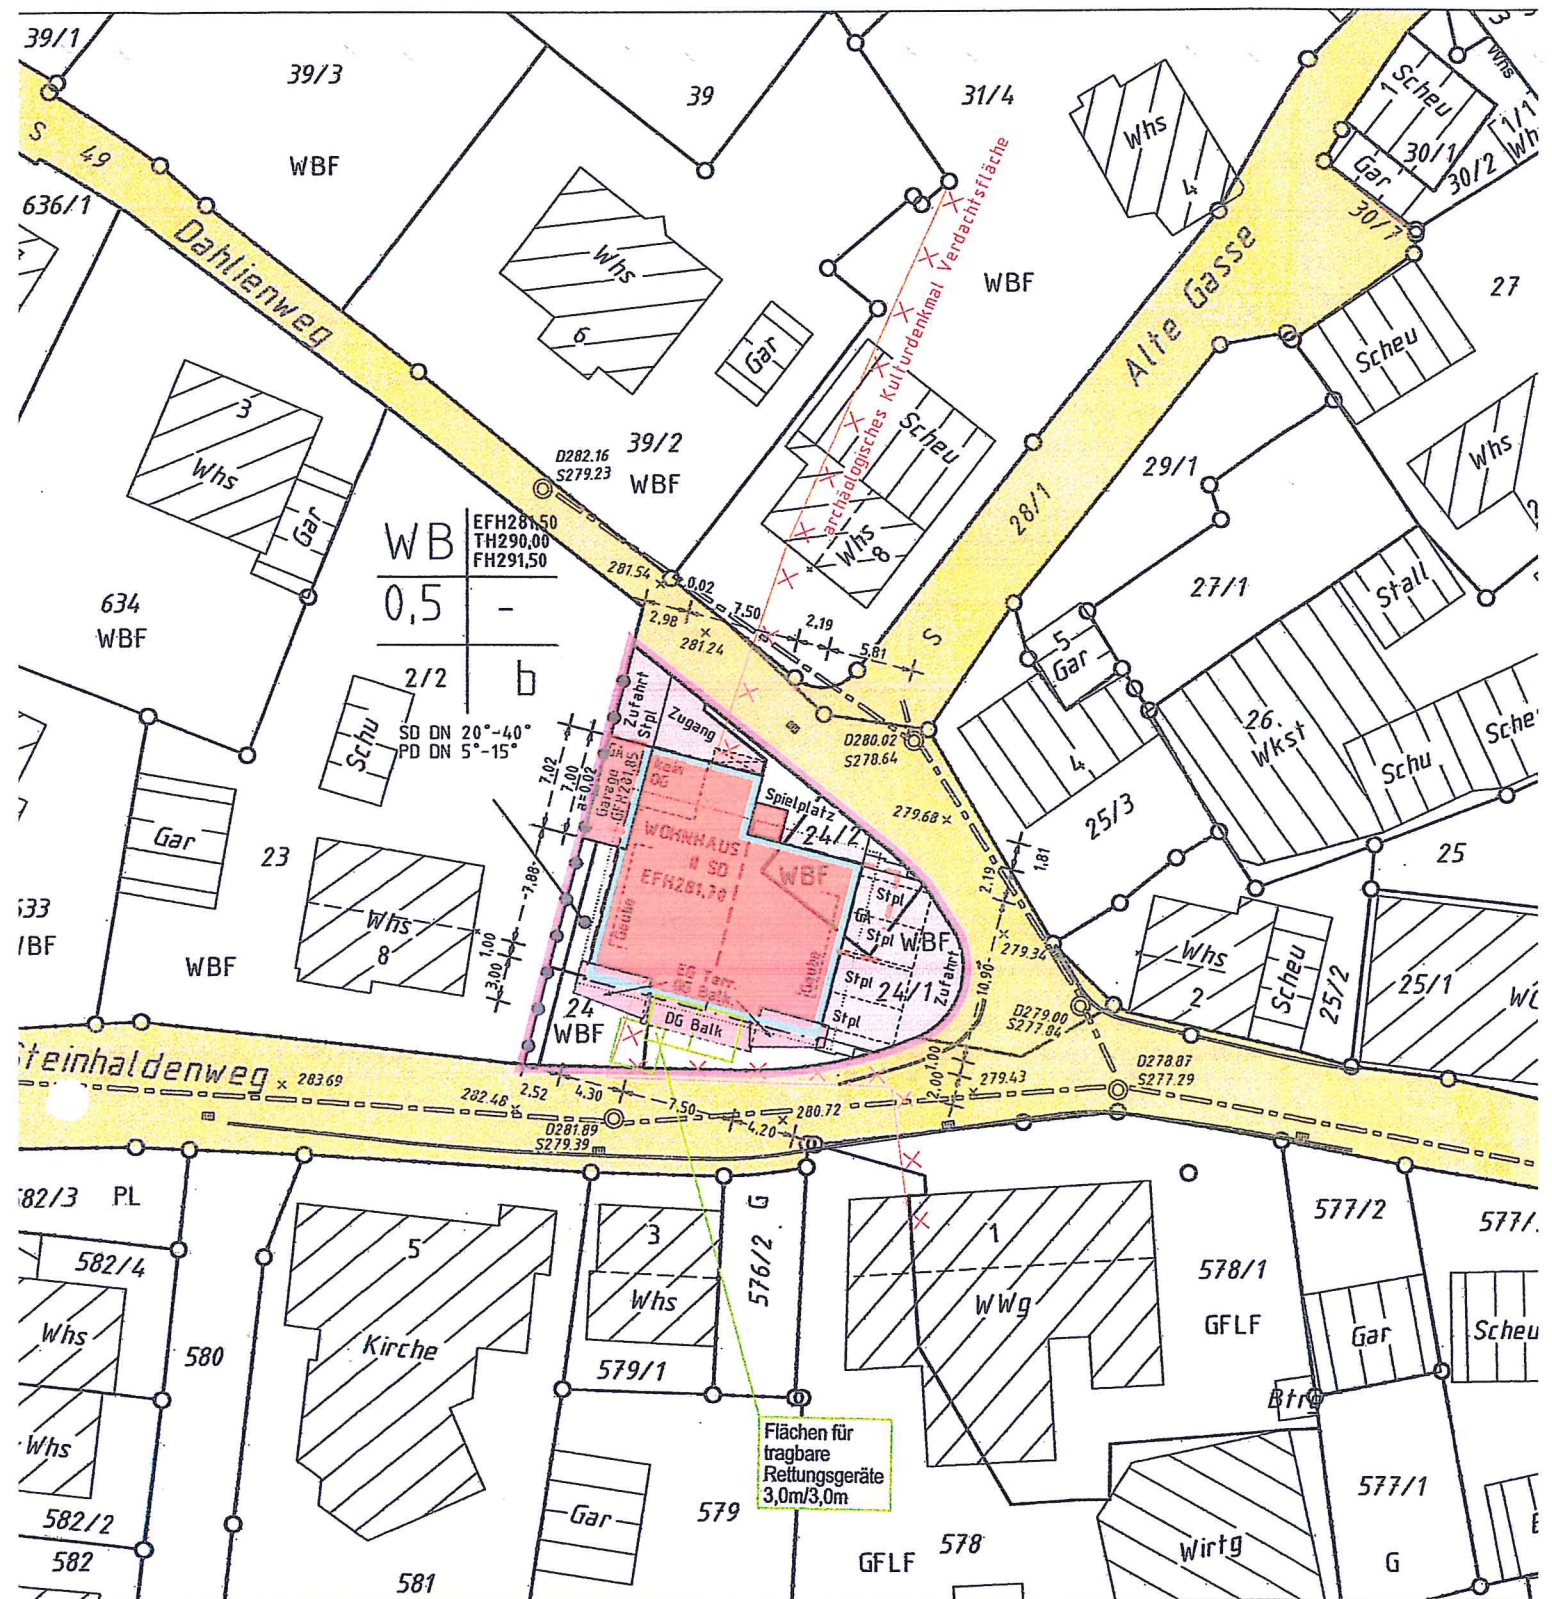


LAUTFLAN

Rems-Murr Kreis
Gemeinde Rudersberg
Gemarkung Rudersberg
Flur 0

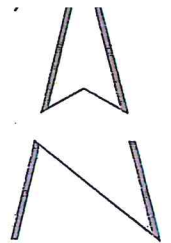


Höhenangaben in m ü. NN im System DHHN 12
Einzeichnungen nach § 4 Abs. 3-5 LBOVVO

Eventuell vorhandene unterirdische Versorgungsleitungen im Baugrundstück sind nicht dargestellt.




Maßstab 1:500

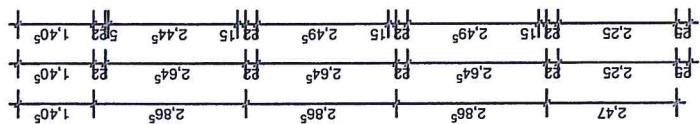

GR

[illegible]

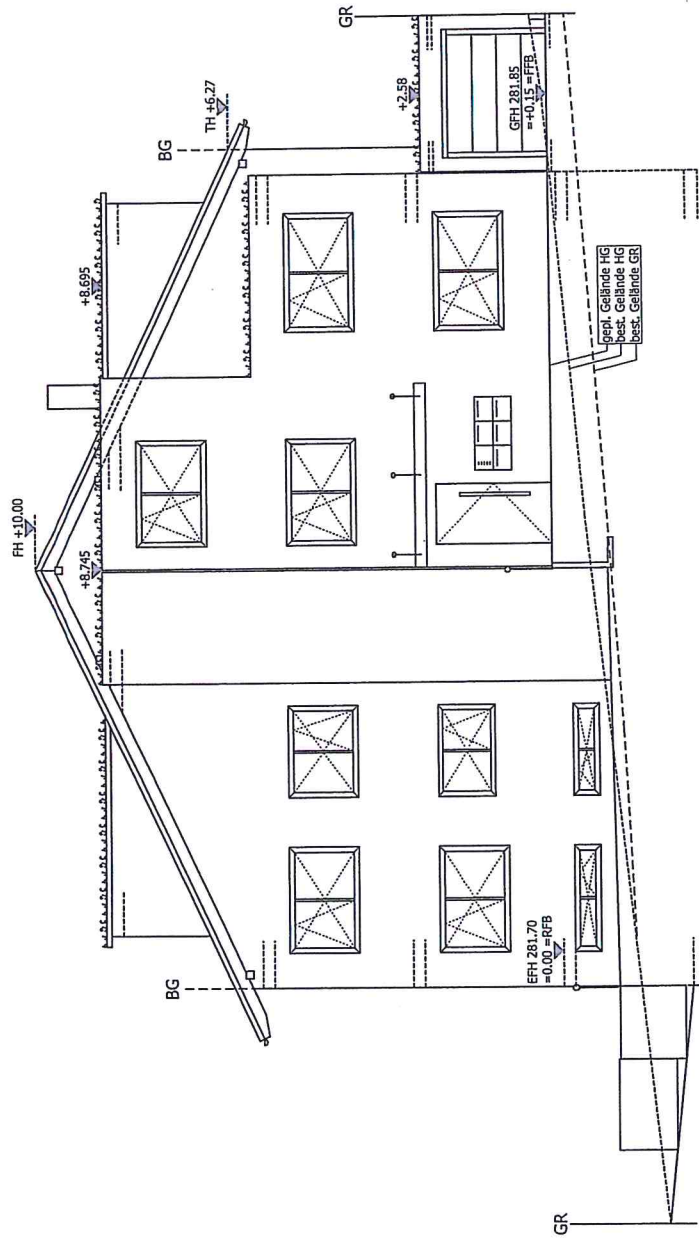

Projekt: 5-Familienhaus

Dahlemerweg, Flst 24 + 24/1, 73635 Rudersberg

Bauzeit: Norden

Geschicht: P018-0200 - pb

Datum: 01.08.2018

07


1. Anst.

2. Anst.

3. Anst.

Maktab: 1:100

3. Anst.

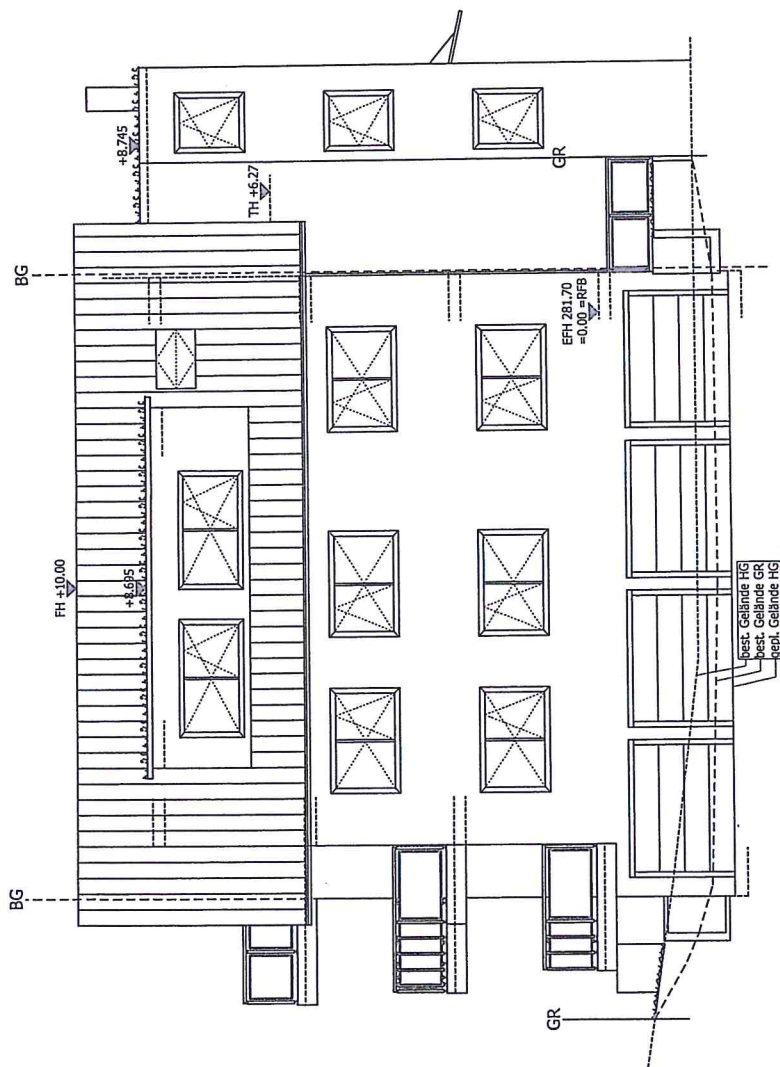

Projekt: 5-Familienhaus

Dahlienweg, First 24 + 24/1, 73635 Rudersberg

Bauzeit: **Osten**

Geschicht: PUJH-0200 - pb

Plan-Nr.: 08


Multibab: 1 : 100

Datum: 01.08.2018


1. Ausg.

2. Ausg.

3. Ausg.

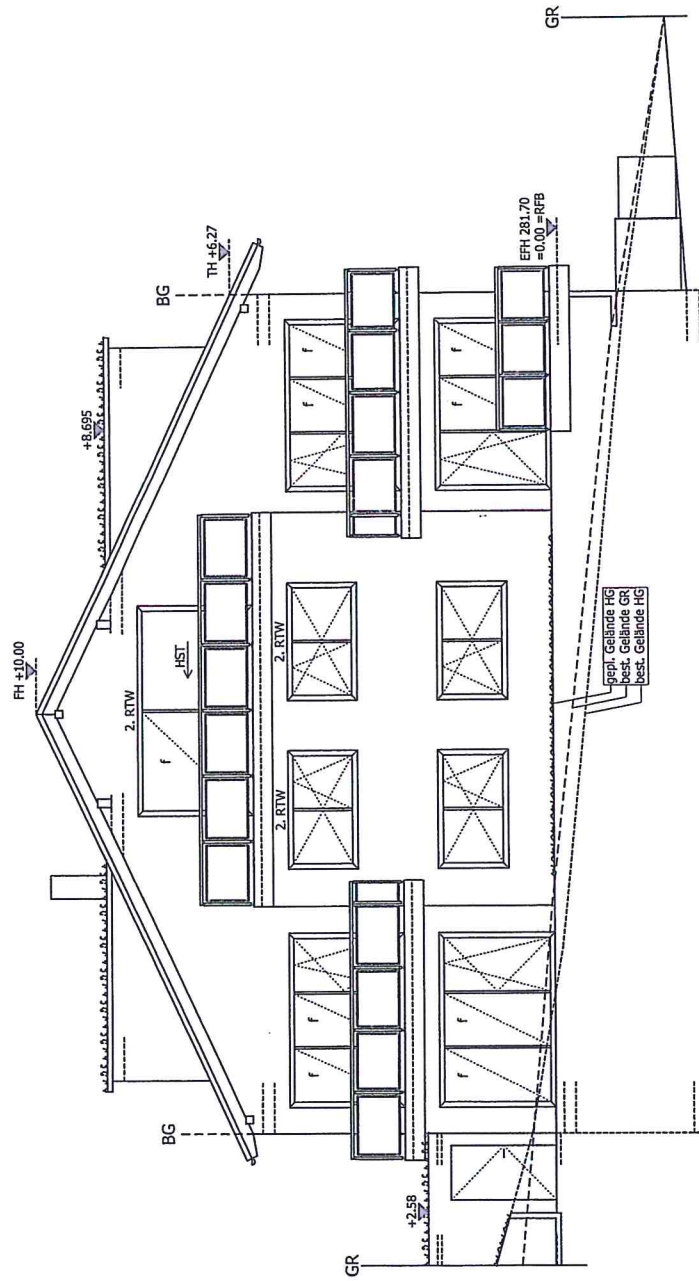

Bauzettel:	Süden			
Geschichte:	PU18-0100 - pb	Plan-Nr.:	09	Feilstich: 1:100
Datum:	01.08.2018	1. Änder.	2. Änder.	3. Änder.

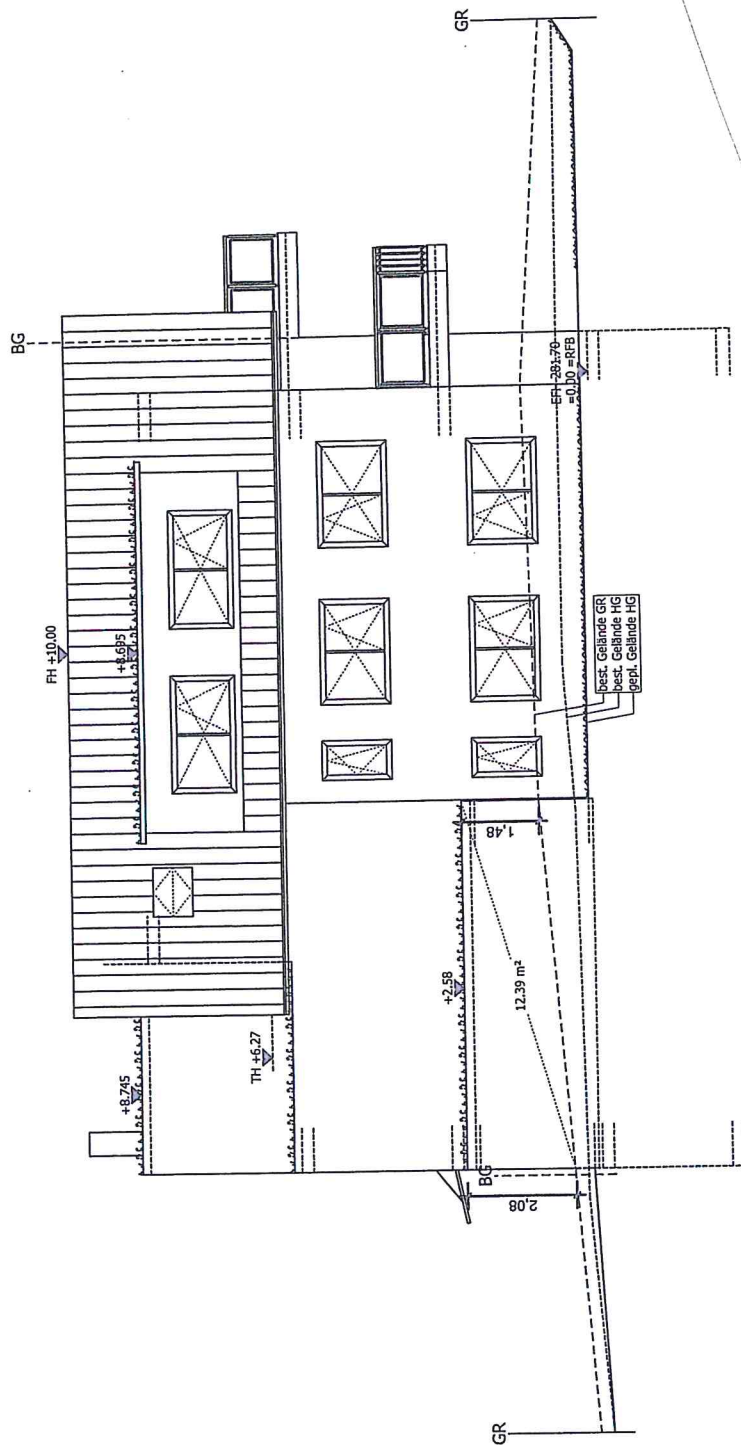

Bauart:	Westen		
Gerechnet:	PROB-0200 - pb	Plan Nr.:	10
Datum:	01.08.2018	1. Änder.	2. Änder.
		3. Änder.	

Maßstab: 1:100