



Landkreis: Rems-Murr-Kreis
Gemeinde: Rudersberg
Gemarkung: Rudersberg

Lageplan

Zeichnerischer Teil zum Bauantrag (§ 4 LBOVVO)

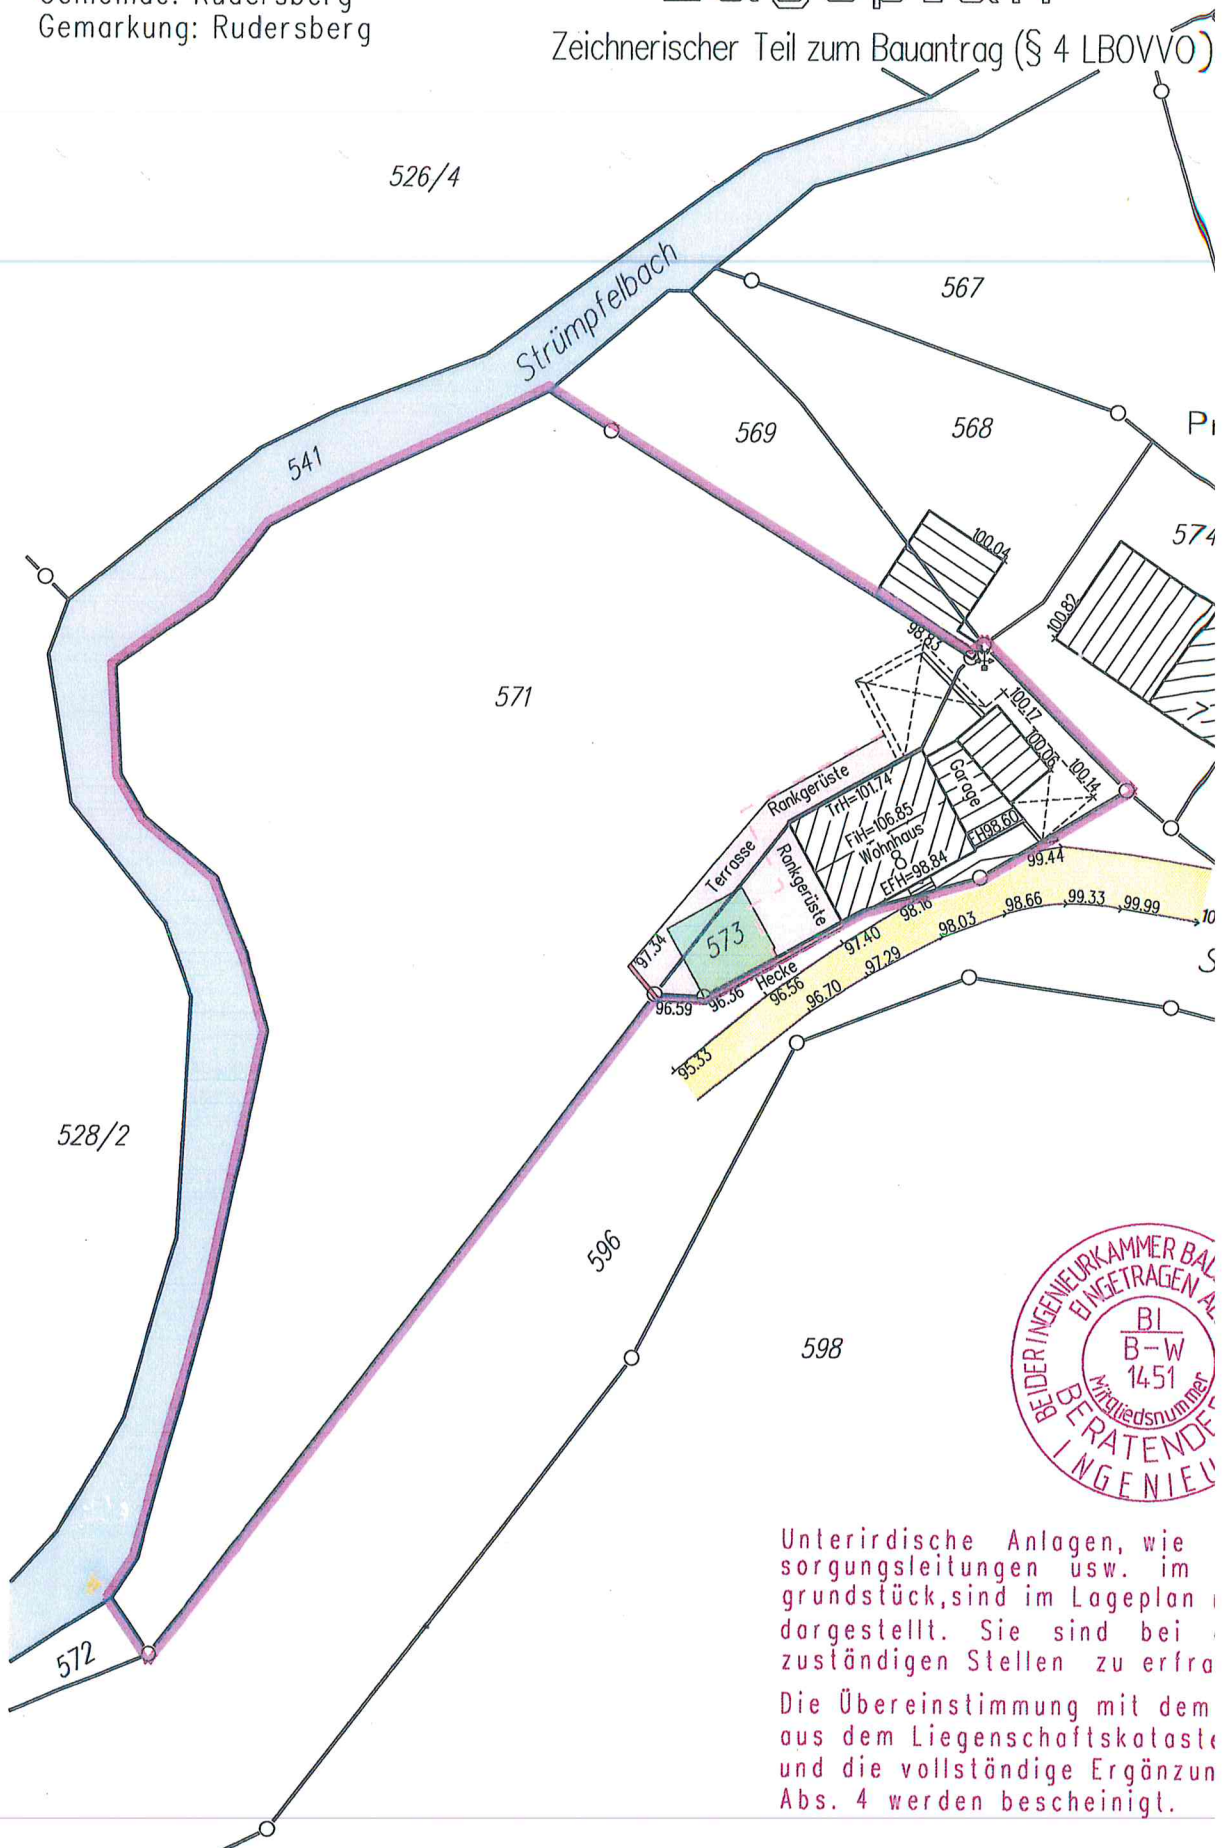


Unterirdische Anlagen, wie
sorgungsleitungen usw. im
grundstück, sind im Lageplan
dargestellt. Sie sind bei
zuständigen Stellen zu erfra
Die Übereinstimmung mit dem
aus dem Liegenschaftskataster
und die vollständige Ergänzung
Abs. 4 werden bescheinigt.

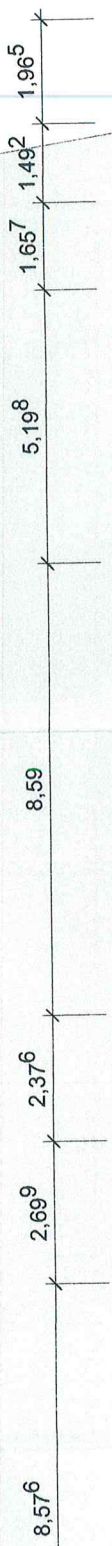


Steilhang laut Naturschutzfachlicher Empfehlung vom 30.8.2018 zu bepflanzen.

Rankgerüste

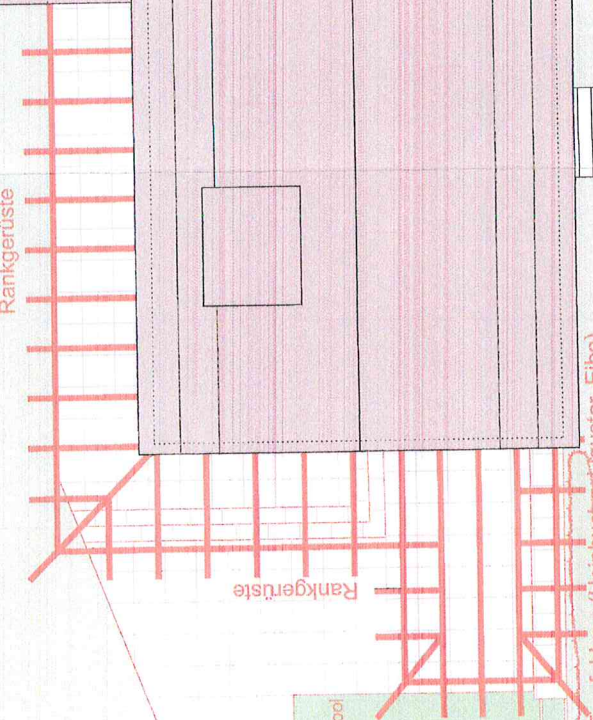

Rankgerüste


Terrasse

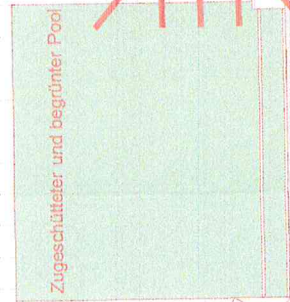


Zugeschütteter und begrünter Pool




Grillstelle

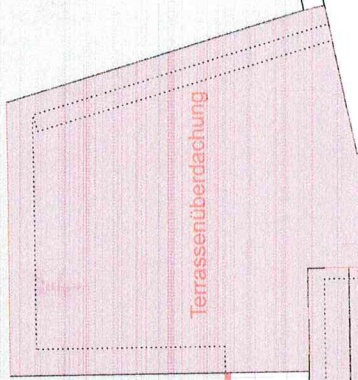


Terrassenüberdachung

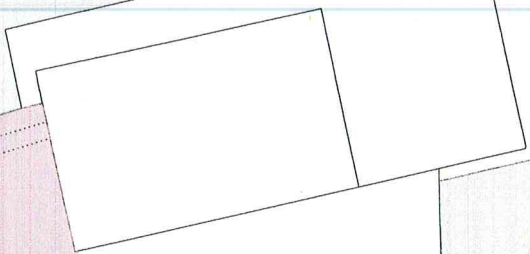


Hecke laut Naturschutzfachliche Empfehlung (Heibächer, Liguster, Eibe)

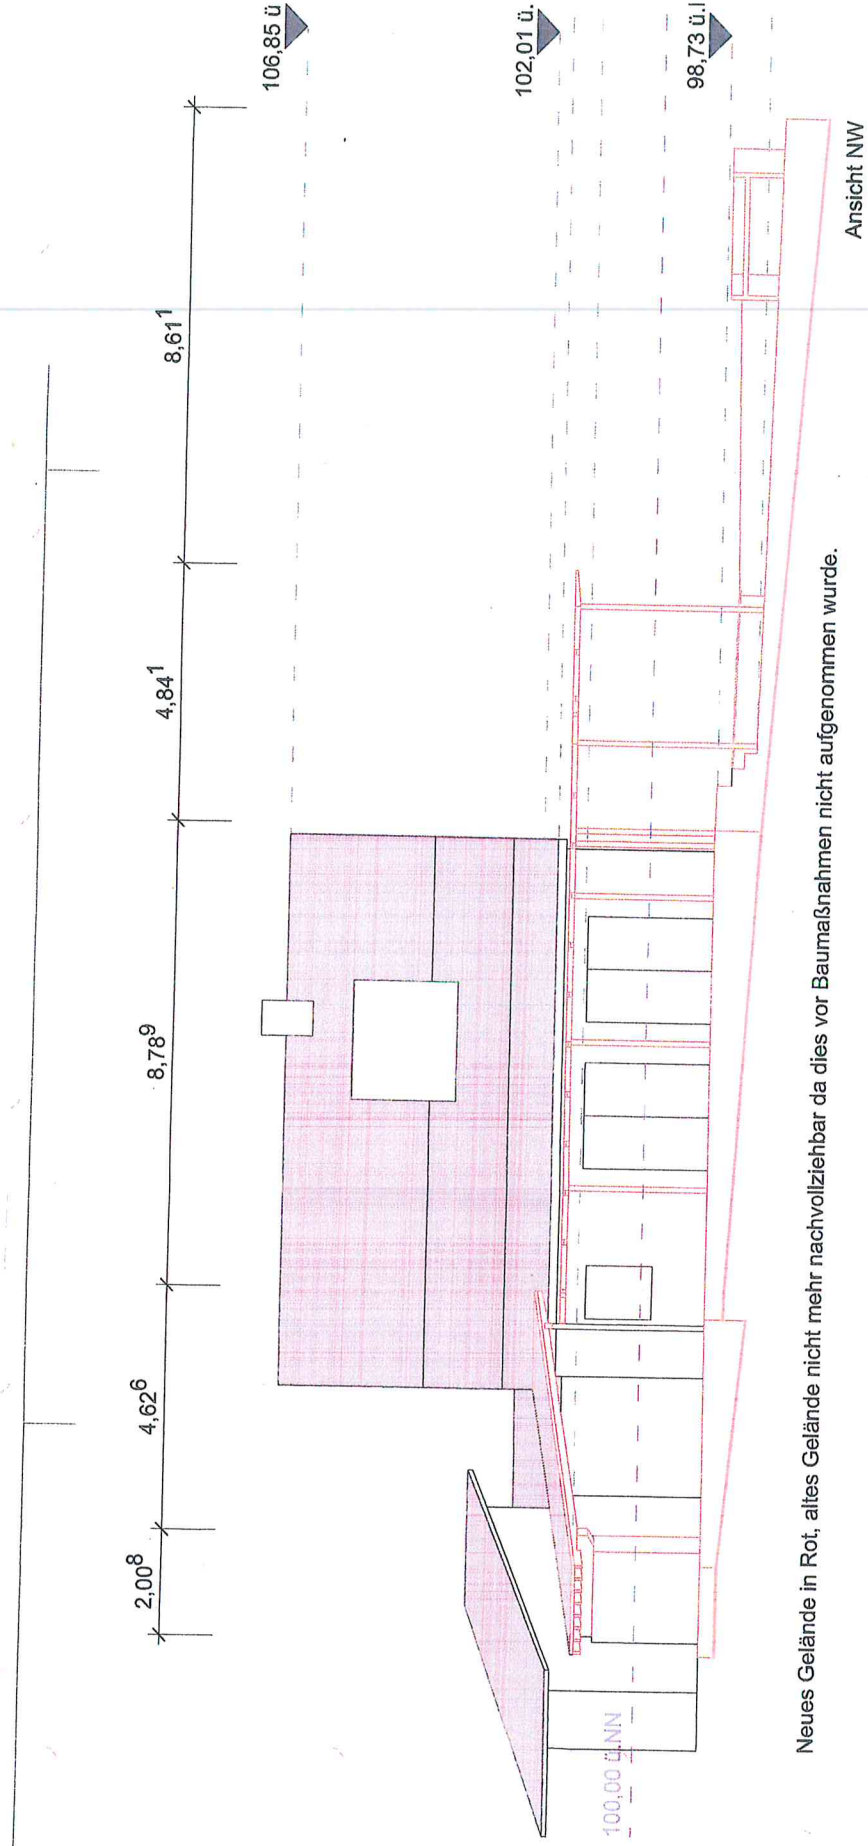

Neues Gelände in Rot, altes Gelände nicht mehr nachvollziehbar da dies vor Baumaßnahmen nicht aufgenommen wurde.

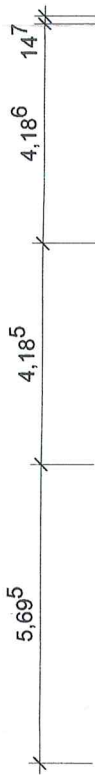

106,85 ü.NN.

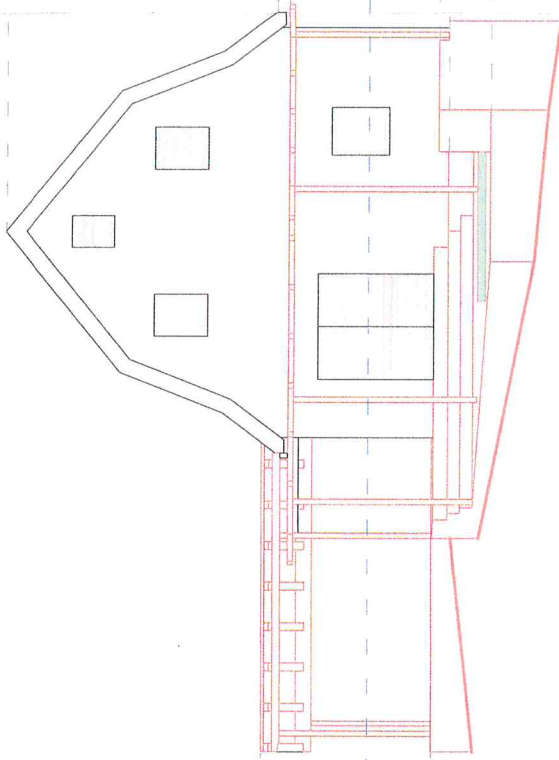

102,01 ü.NN.


100,00 ü.NN.
98,73 ü.NN.

101,70 ü.NN. 101,47 ü.NN.


100,00 ü.NN.
98,67 ü.NN. 98,49 ü.NN.

97,69 ü.NN.

Ansicht SW

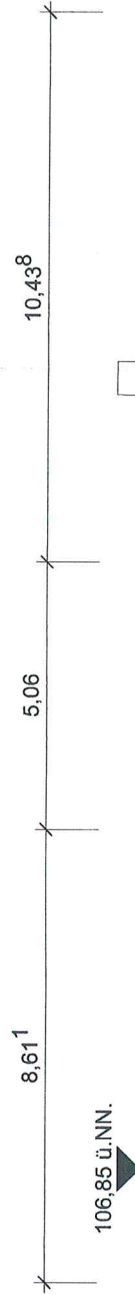

106,85 ü.NN.

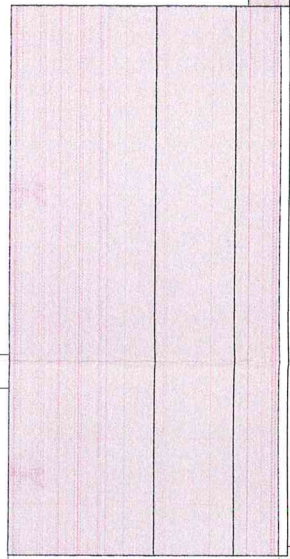

101,47 ü.NN. 101,70 ü.NN.