


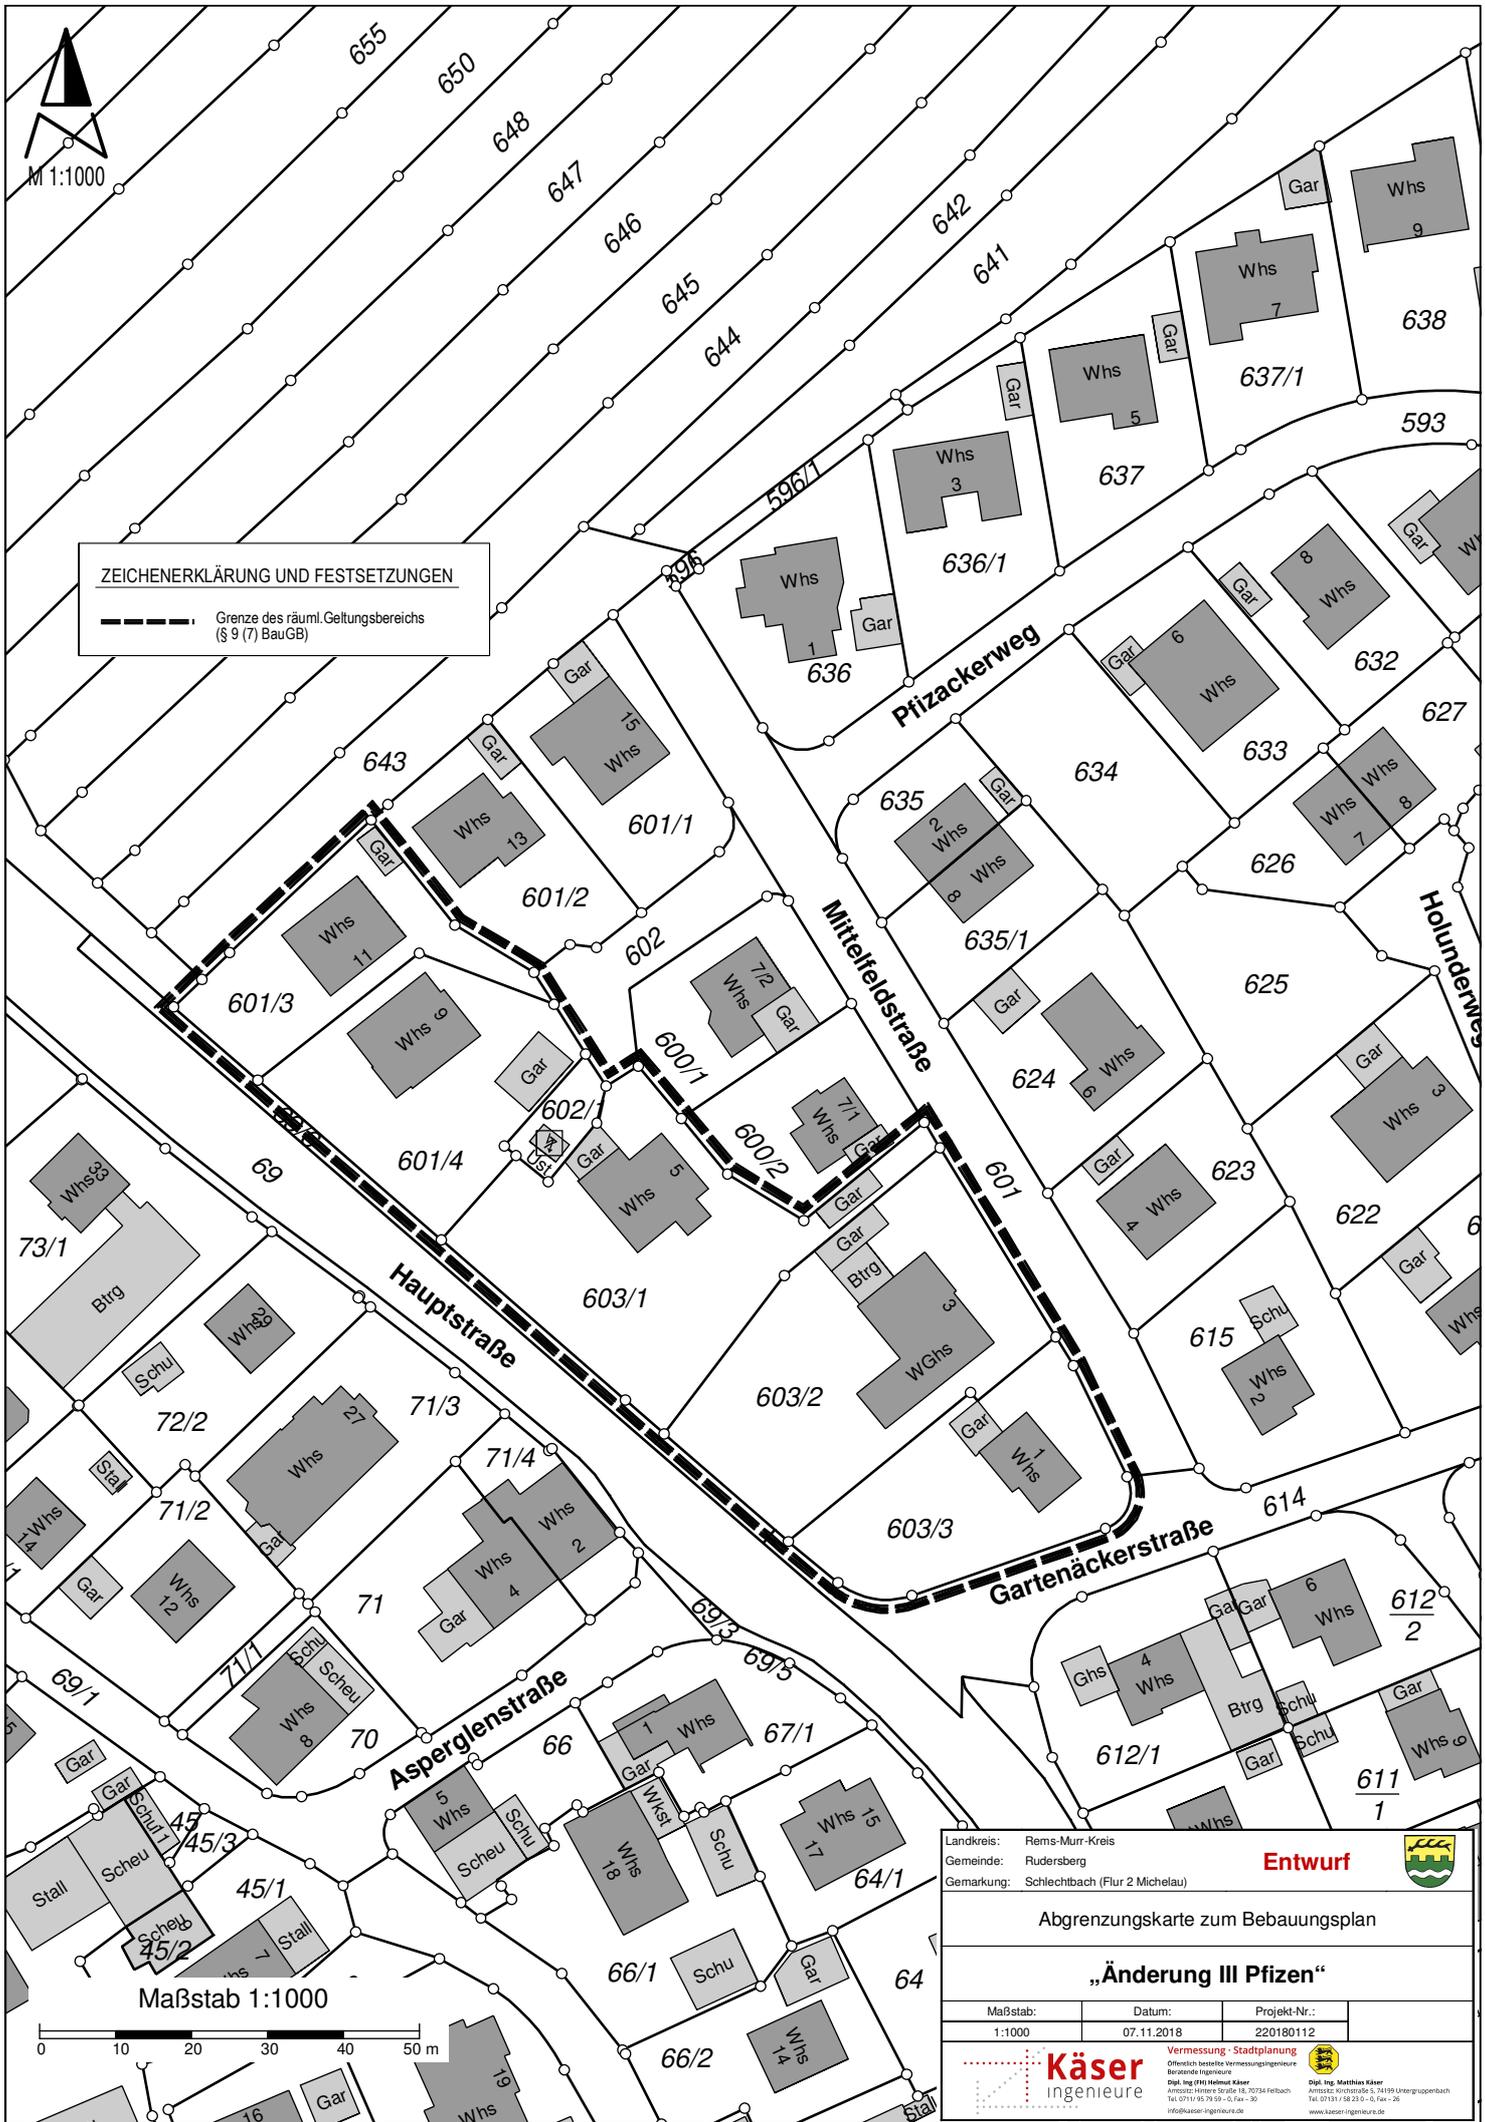

M 1:1000

ZEICHENERKLÄRUNG UND FESTSETZUNGEN

--- Grenze des räuml. Geltungsbereichs (§ 9 (7) BauGB)



Maßstab 1:1000



Landkreis:	Rems-Murr-Kreis	
Gemeinde:	Rudersberg	
Gemarkung:	Schlechtbach (Flur 2 Michelau)	
Entwurf		
Abgrenzungskarte zum Bebauungsplan		
„Änderung III Pfizen“		
Maßstab:	Datum:	Projekt-Nr.:
1:1000	07.11.2018	220180112
Käser ingenieure		
Vermessung · Stadtplanung Öffentlich bestellte Vermessungsingenieure Beratende Ingenieure Dipl.-Ing. (FH) Helmut Käser Am Hof 1, 72734 Fellbach Tel. 07145 79734-0, Fax - 20 info@kaeser-ingenieur.de		Dipl.-Ing. Matthias Sauer Am Hof 1, 72734 Fellbach Tel. 07145 79734-0, Fax - 20 www.kaeser-ingenieur.de