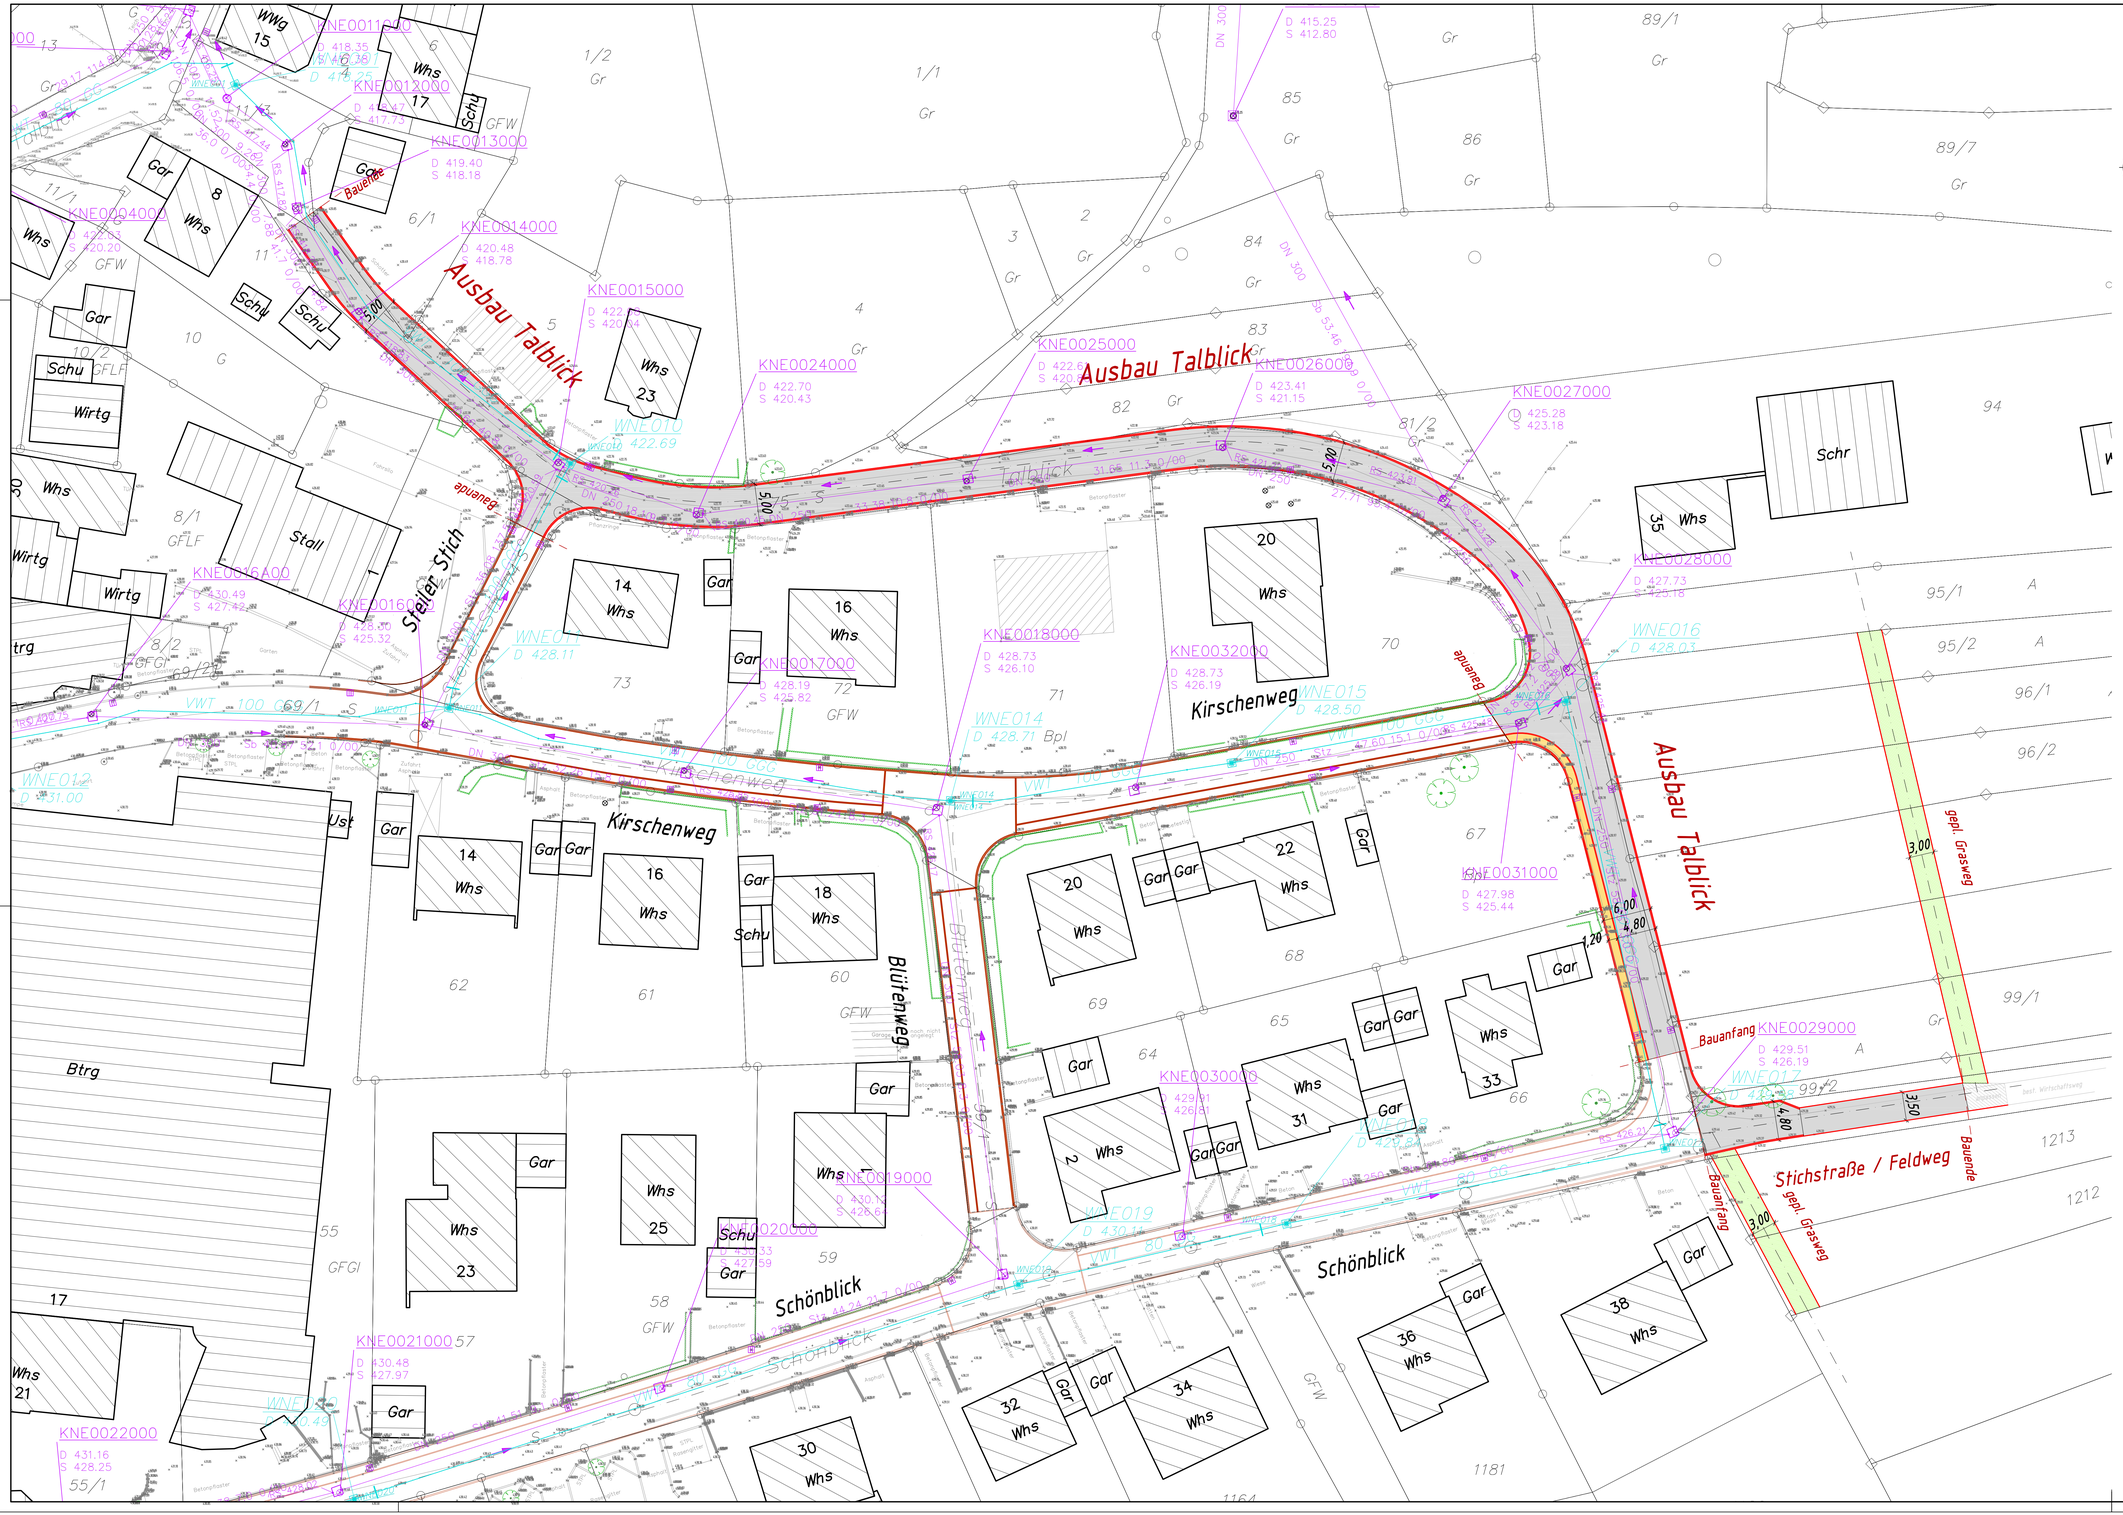

1.2

Grundlage:
Bestandsaufnahme durchgeführt vom
Vermessungsbüro Rebmann, Rudersberg.

Alle Höhen im Neuen System !

Index	Name	Datum	Änderung

Ingenieurbüro FRANK GmbH
Schlachthofstraße 6
71522 Backnang
Telefon (07191) 3234-0
Telefax (07191) 3234-10
www.ingbuero-frank.de
kontakt@ingbuero-frank.de
Beratung, Planung, Bauleitung
Ingenieurbau, Wasserbau
Abwassertechnik
Wasserversorgung
Straßenbau

Vorentwurf

Maßstab: 1 : 250

Landkreis: Rems-Murr-Kreis
Stadt/Gemeinde: Rudersberg
Stadt-/Ortsteil: Necklinsberg

Anerkannt: den

Projekt:
Dorfentwicklung Necklinsberg
4. BA Talblick

Gez.: WK 28.07.16

Lageplan Straßenbau - Talblick

Zh.: 5116/1.2 Pfad/Datei: RUD0006_STR_LP_VO_2016-07-28_BA4_Talblick.dwg (RUD0005)