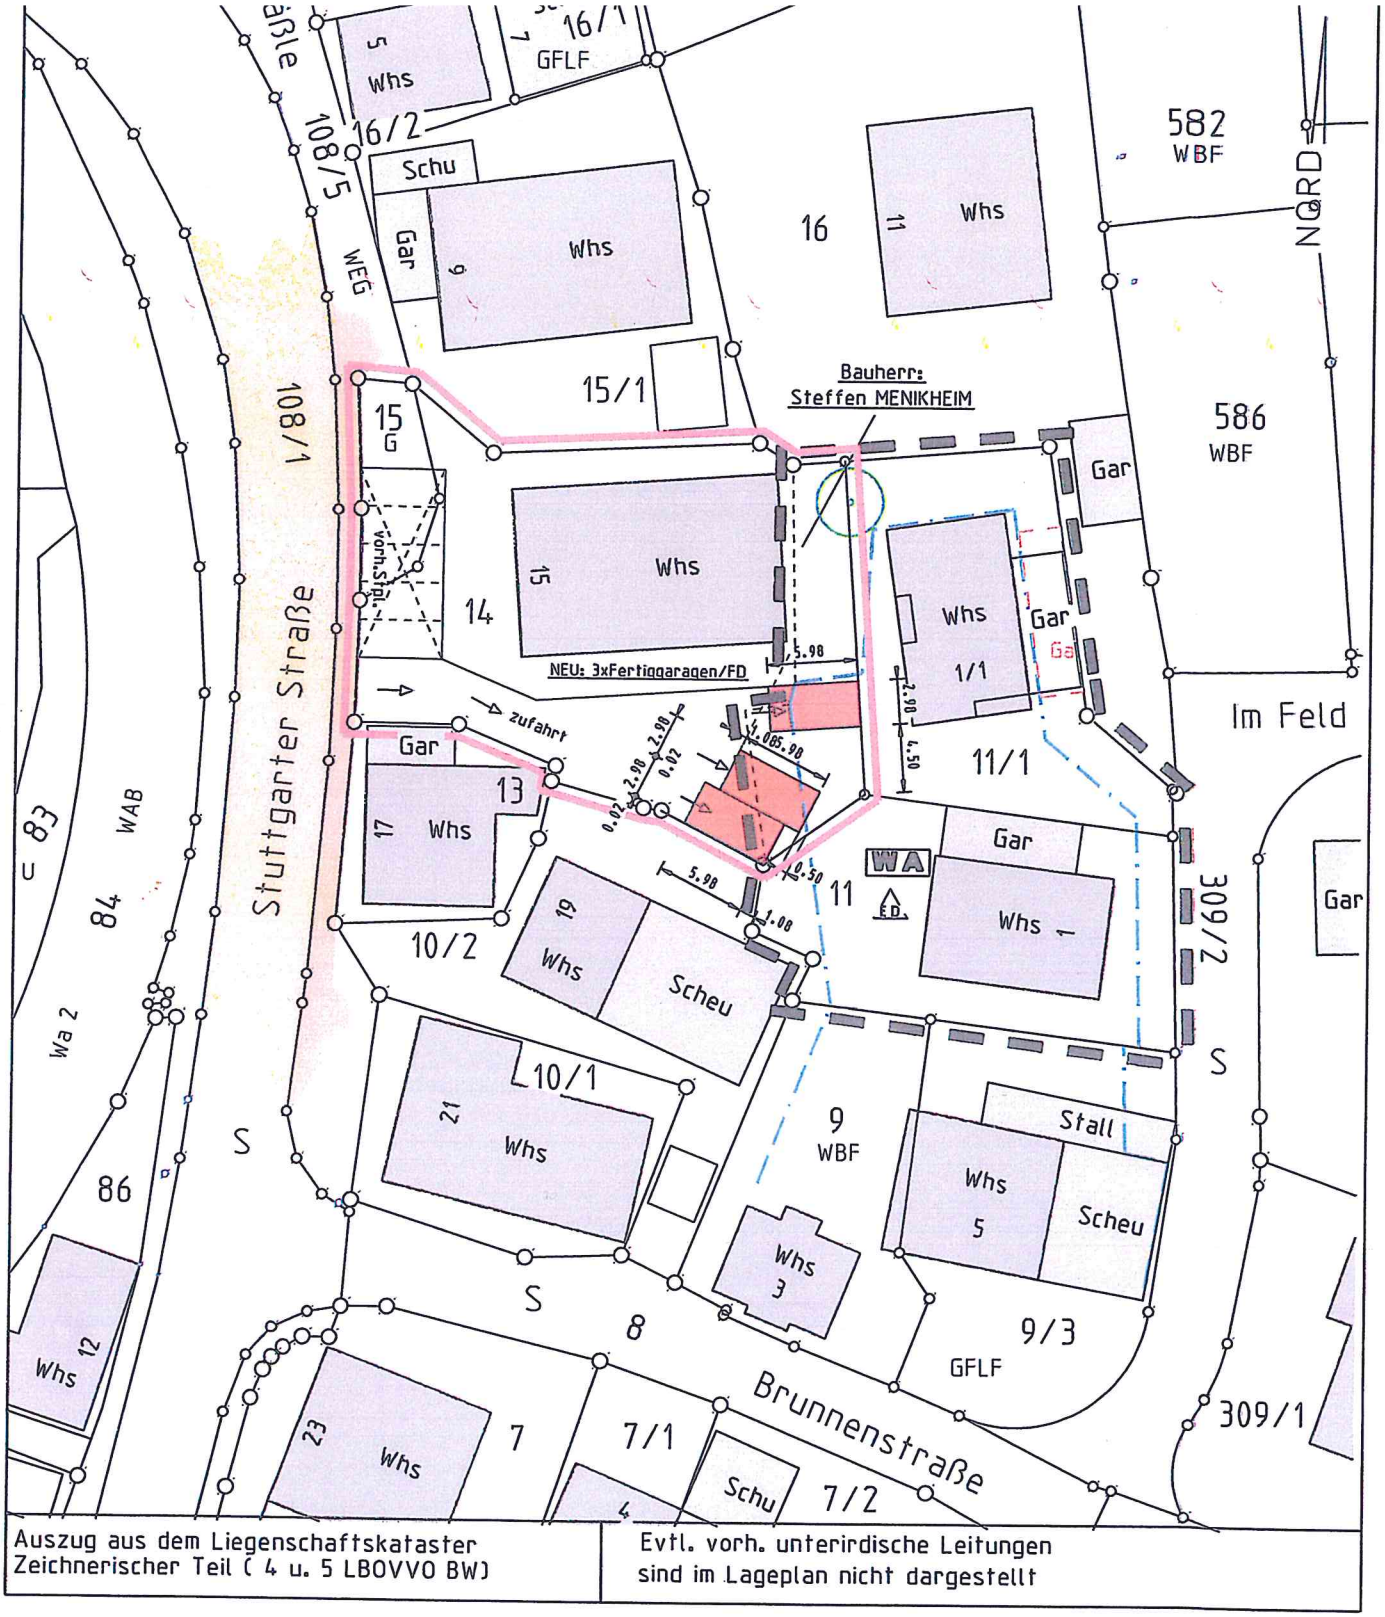

Auszug aus dem Liegenschaftskataster
Zeichnerischer Teil (4 u. 5 LBOVVO BW)

Evtl. vorh. unterirdische Leitungen
sind im Lageplan nicht dargestellt

KREIS: REMS-MURR-KREIS

GEMEINDE: RUDERSBERG

GEMARKUNG: SCHLECHTBACH

FLUR: -3- Mittelschlechtbach

DIE ÜBEREINSTIMMUNG MIT DEM BAUANTRAG
ANERKANNT :

DER PLANER

DER BAUHERR

LAGEPLAN
M 1:500

Höhenangaben im neuen System

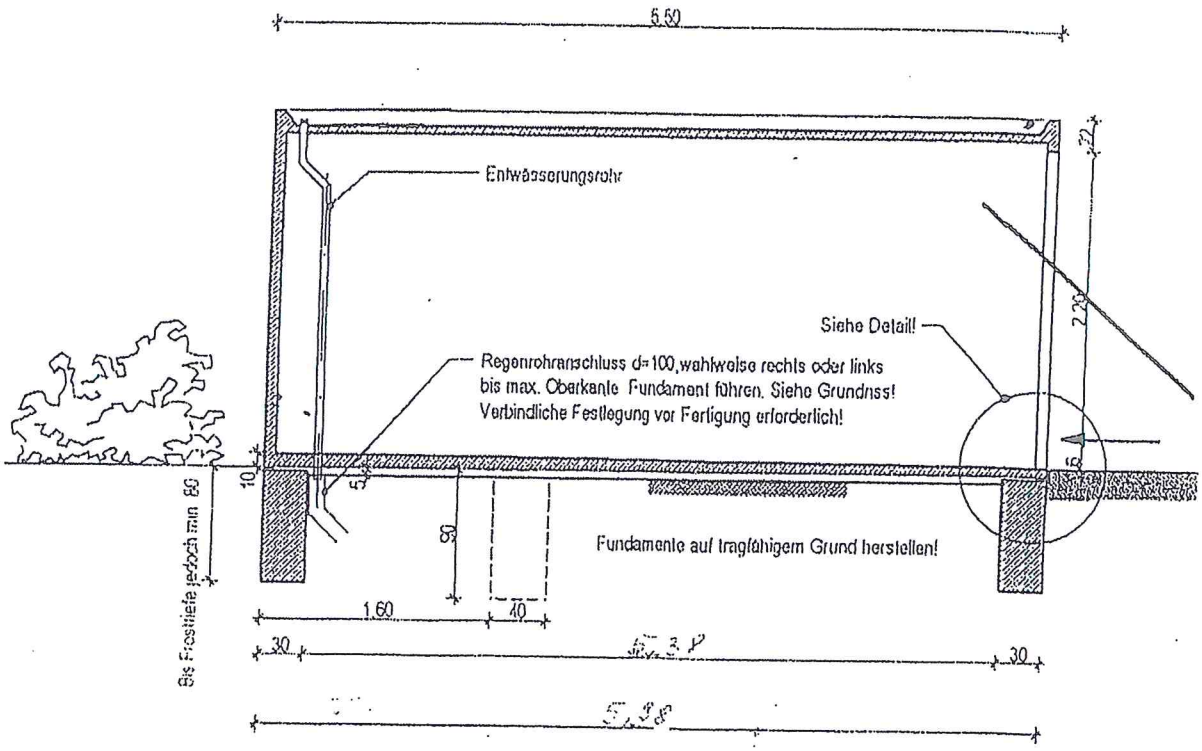

LÄNGSSCHNITT 1/50

FUNDAMENTPLAN FÜR STAHLBETONFERTIGGARAGE

TYP: 2.98 x 5,98 x 2.48

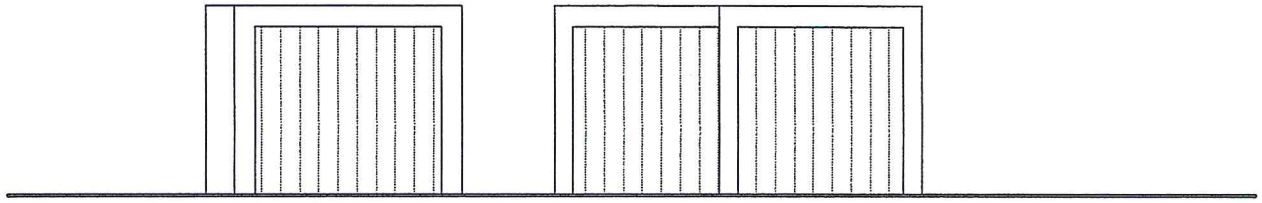

Ansicht West

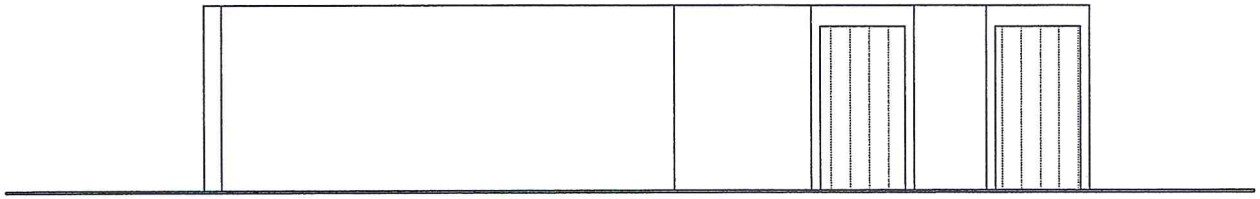

Ansicht Nord

Grundriss M1:100