


LAGEPLAN

ZEICHNERISCHER TEIL
ZUM BAUANTRAG (§4u.5 LBOVVO B-W)

KREIS
GEMEINDE
GEMARKUNG
FLUR

REMS-MURR-KREIS
RUDERSBERG
RUDERSBERG

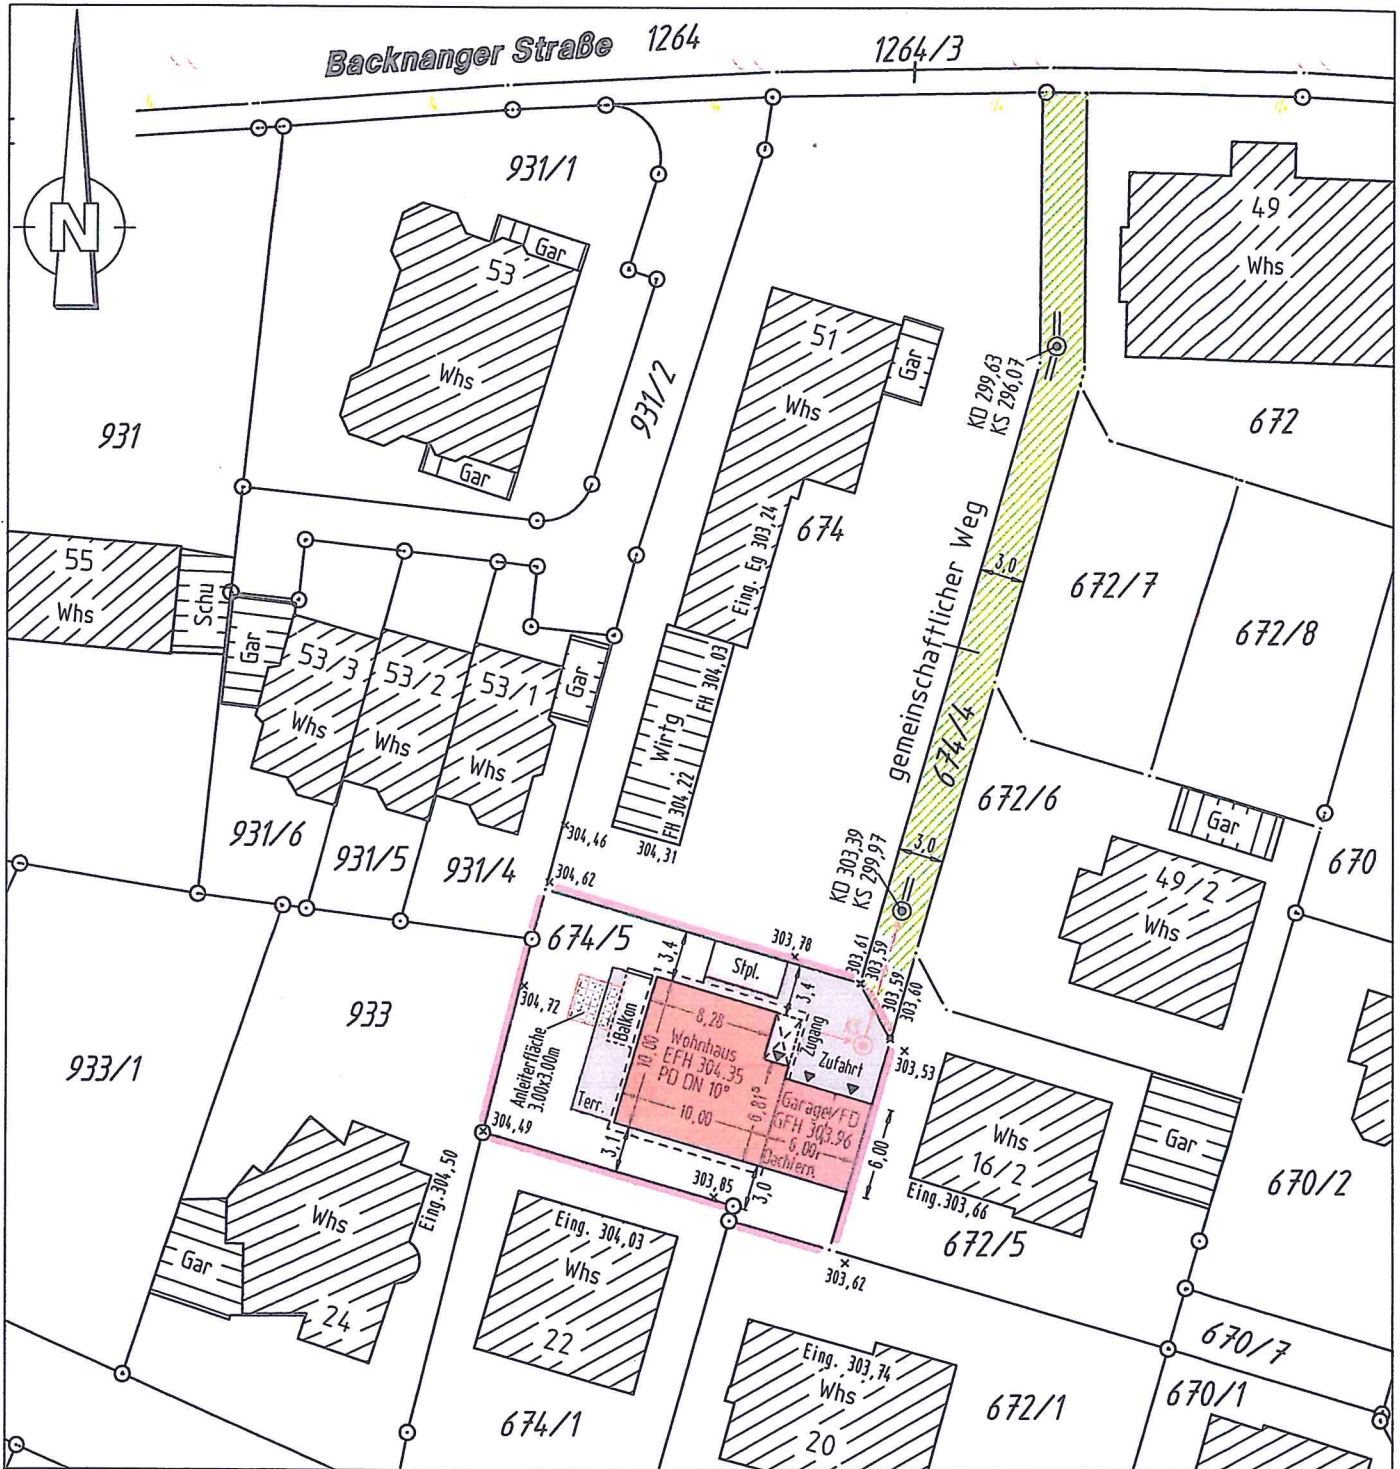

Die eingetragenen Höhen beziehen sich auf das alte/neue Höhensystem.


Evtl. vorhandene Leitungen und Versorgungsanlagen sind im Lageplan nicht dargestellt.

Die Übereinstimmung des zeichnerischen Teils mit dem Auszug aus dem Liegenschaftskataster wird bestätigt.



Massstab 1 : 500


NEUBAU EINES EINFAMILIENHAUSES MIT GARAGE UND STELLPLATZ

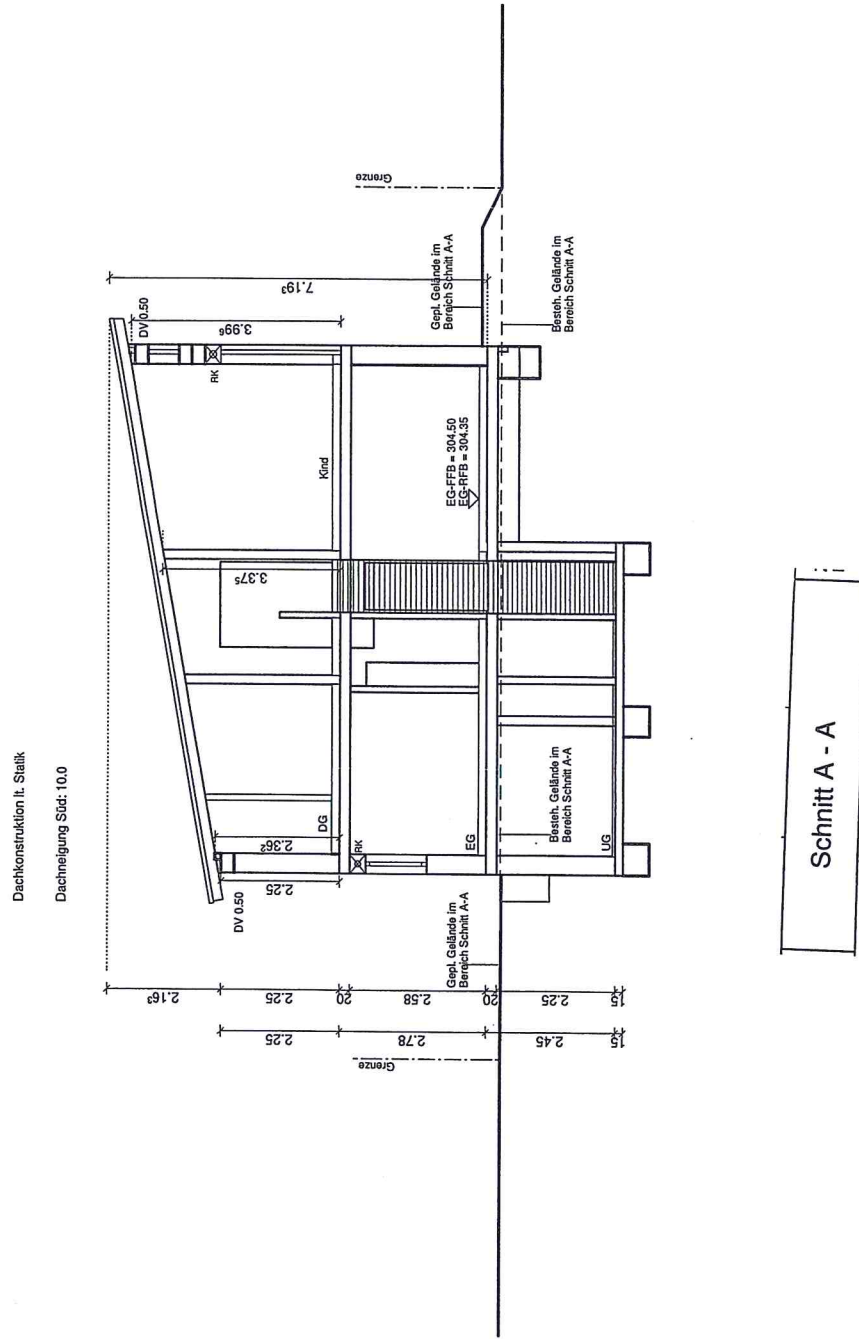

NEUBAU EINES EINFAMILIENHAUSES MIT GARAGE UND STELLPLATZ


Dachkonstruktion lt. Statik

Dachneigung Süd: 10,0

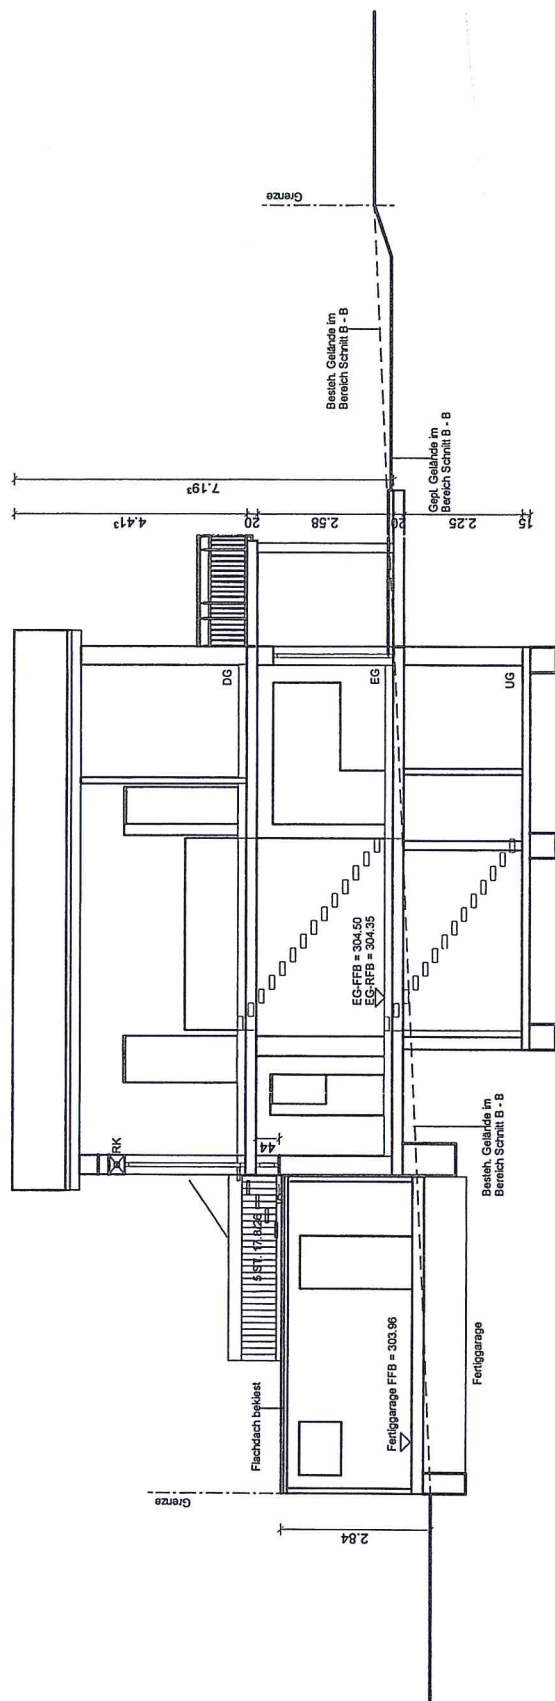


Schnitt B - B

NEUBAU EINES EINFAMILIENHAUSES
MIT GARAGE UND STELLPLATZ


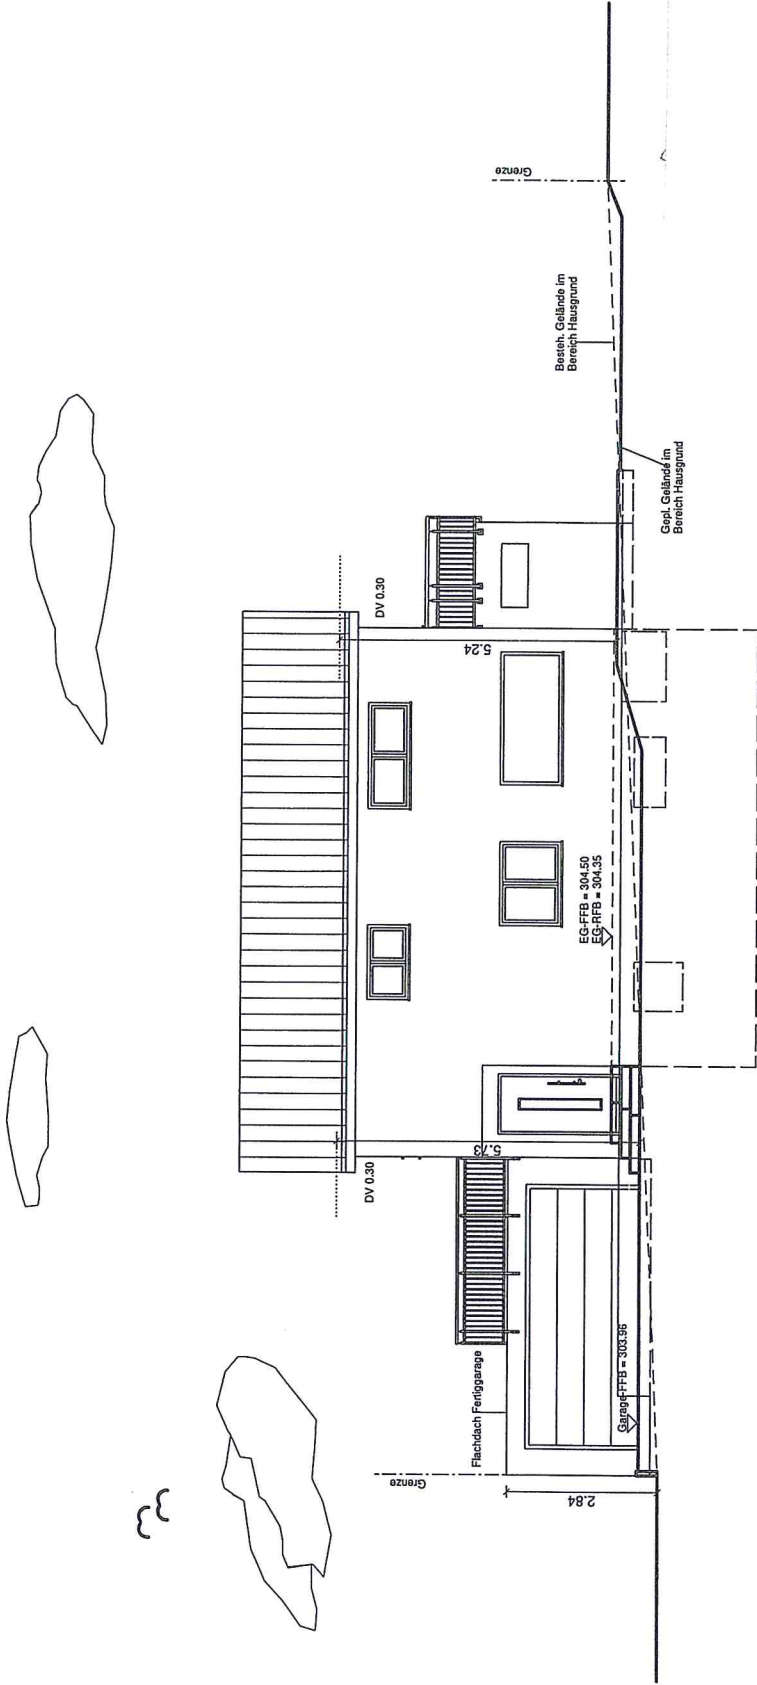


Nordansicht

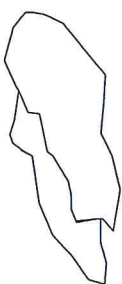

Südansicht

NEUBAU EINES EINFAMILIENHAUSES
MIT GARAGE UND STELLPLATZ

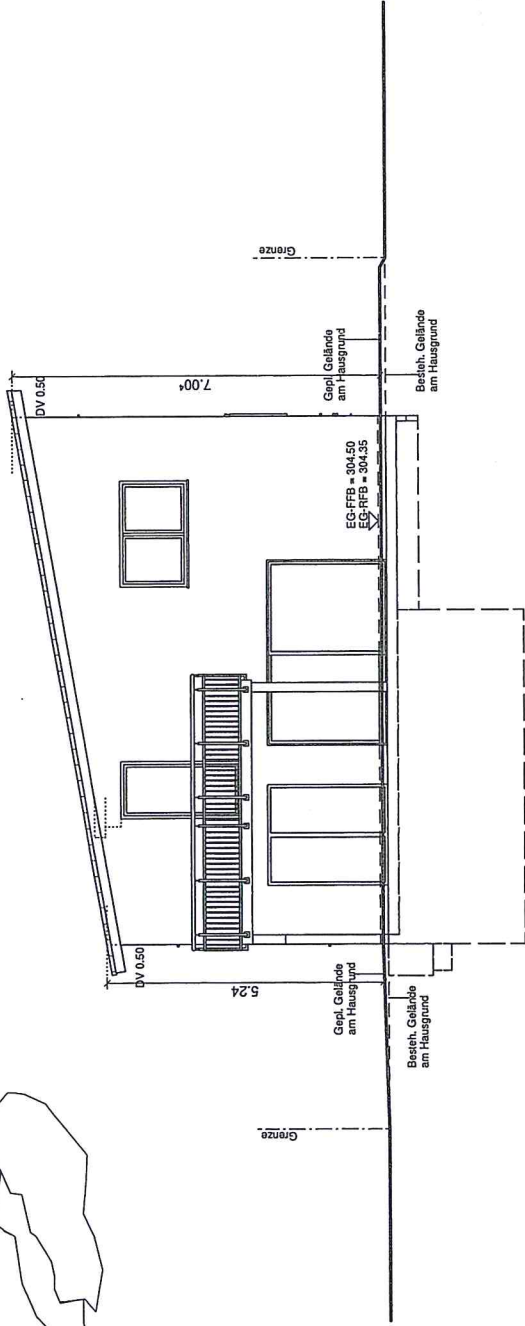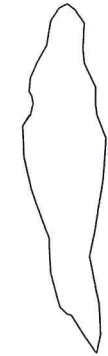

Westansicht