

Geb. 11

LACEPLAN-SKIZZE

~~Auszug aus dem Liegenschaftskataster~~

1726/3

1727/1

Geb. 16

O.W.7

IN DER VORSTADT

O.W. 22

FRIEDRICH - EBERT - STRASSE

61/3

entw. vorhandene unterirdische Versorgungsleitungen im Baugrundstück sind nicht dargestellt

Geb. 7

61/3

Eventuell vorhandene unterirdische Versorgungsleitungen im Baugrundstück sind nicht dargestellt.

6112


~~Maßstab 1:250~~

Geb. 3

0.45


10.15

2/2/85

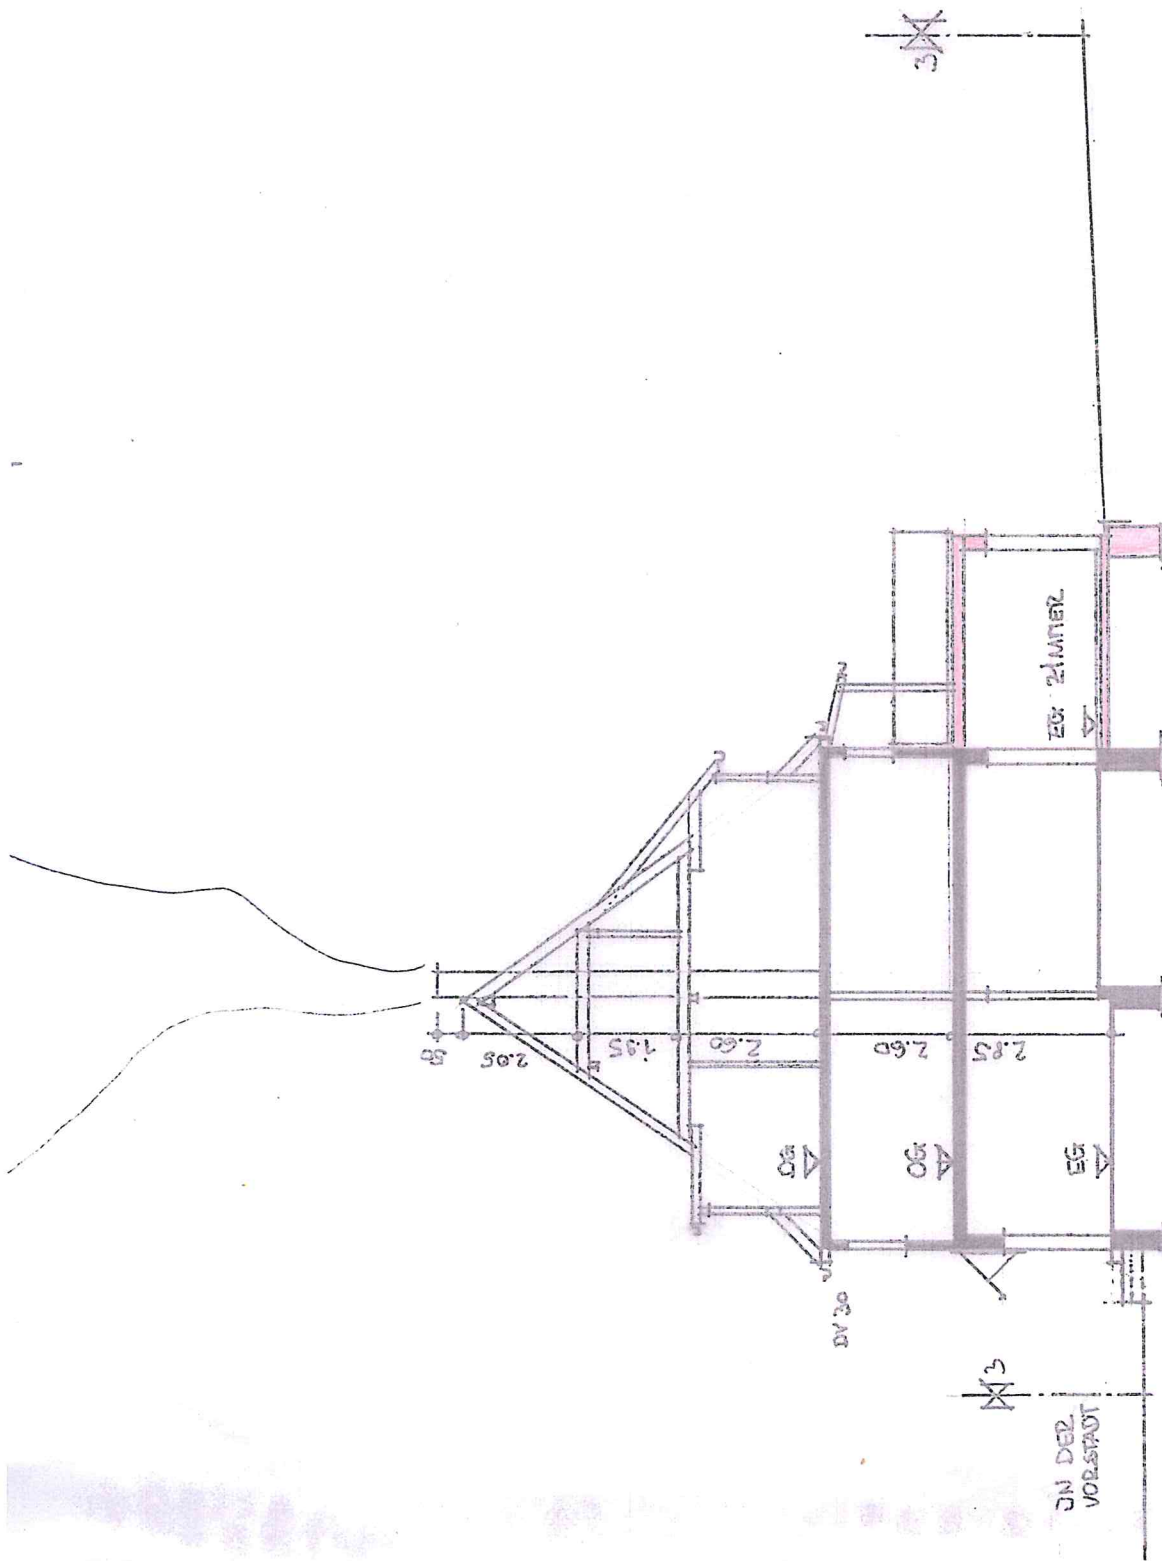


SECHS M. 1:100

IM ZENTRUM IM DER VORSTADT 2

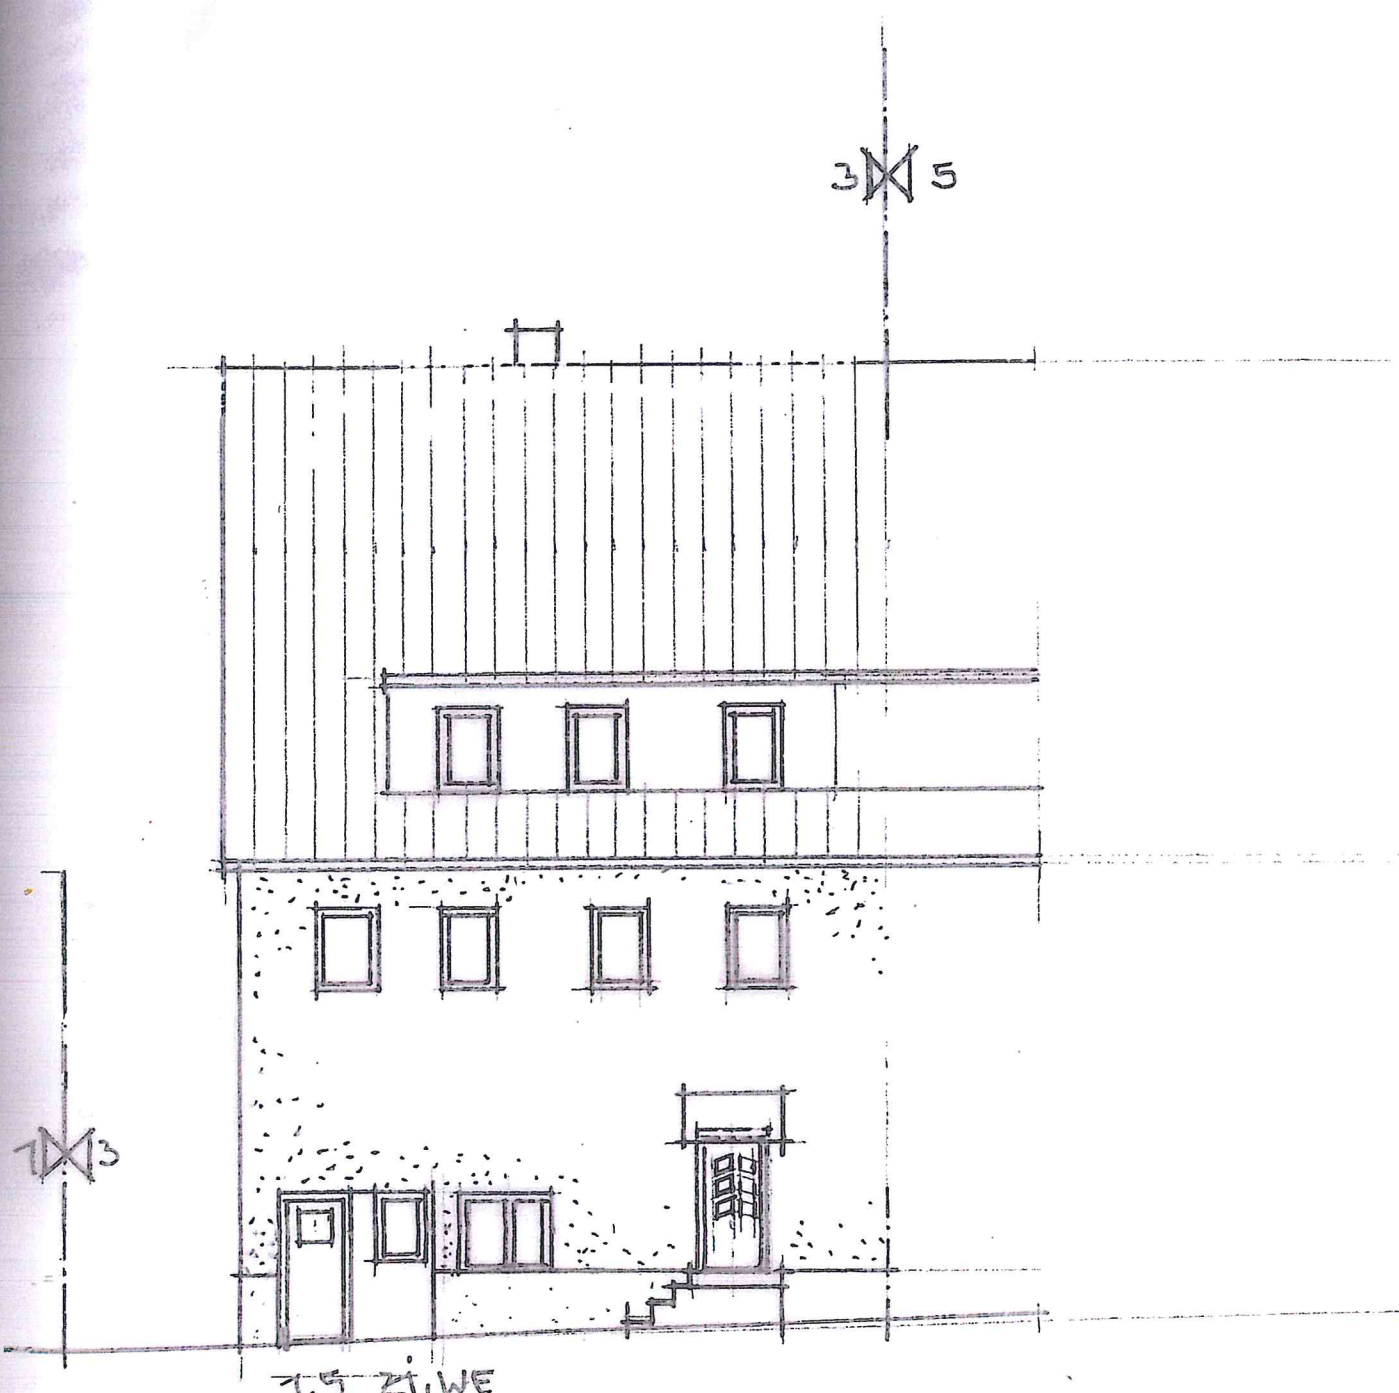


1.5 ZI.WE

OSTSEITE M. 1:100

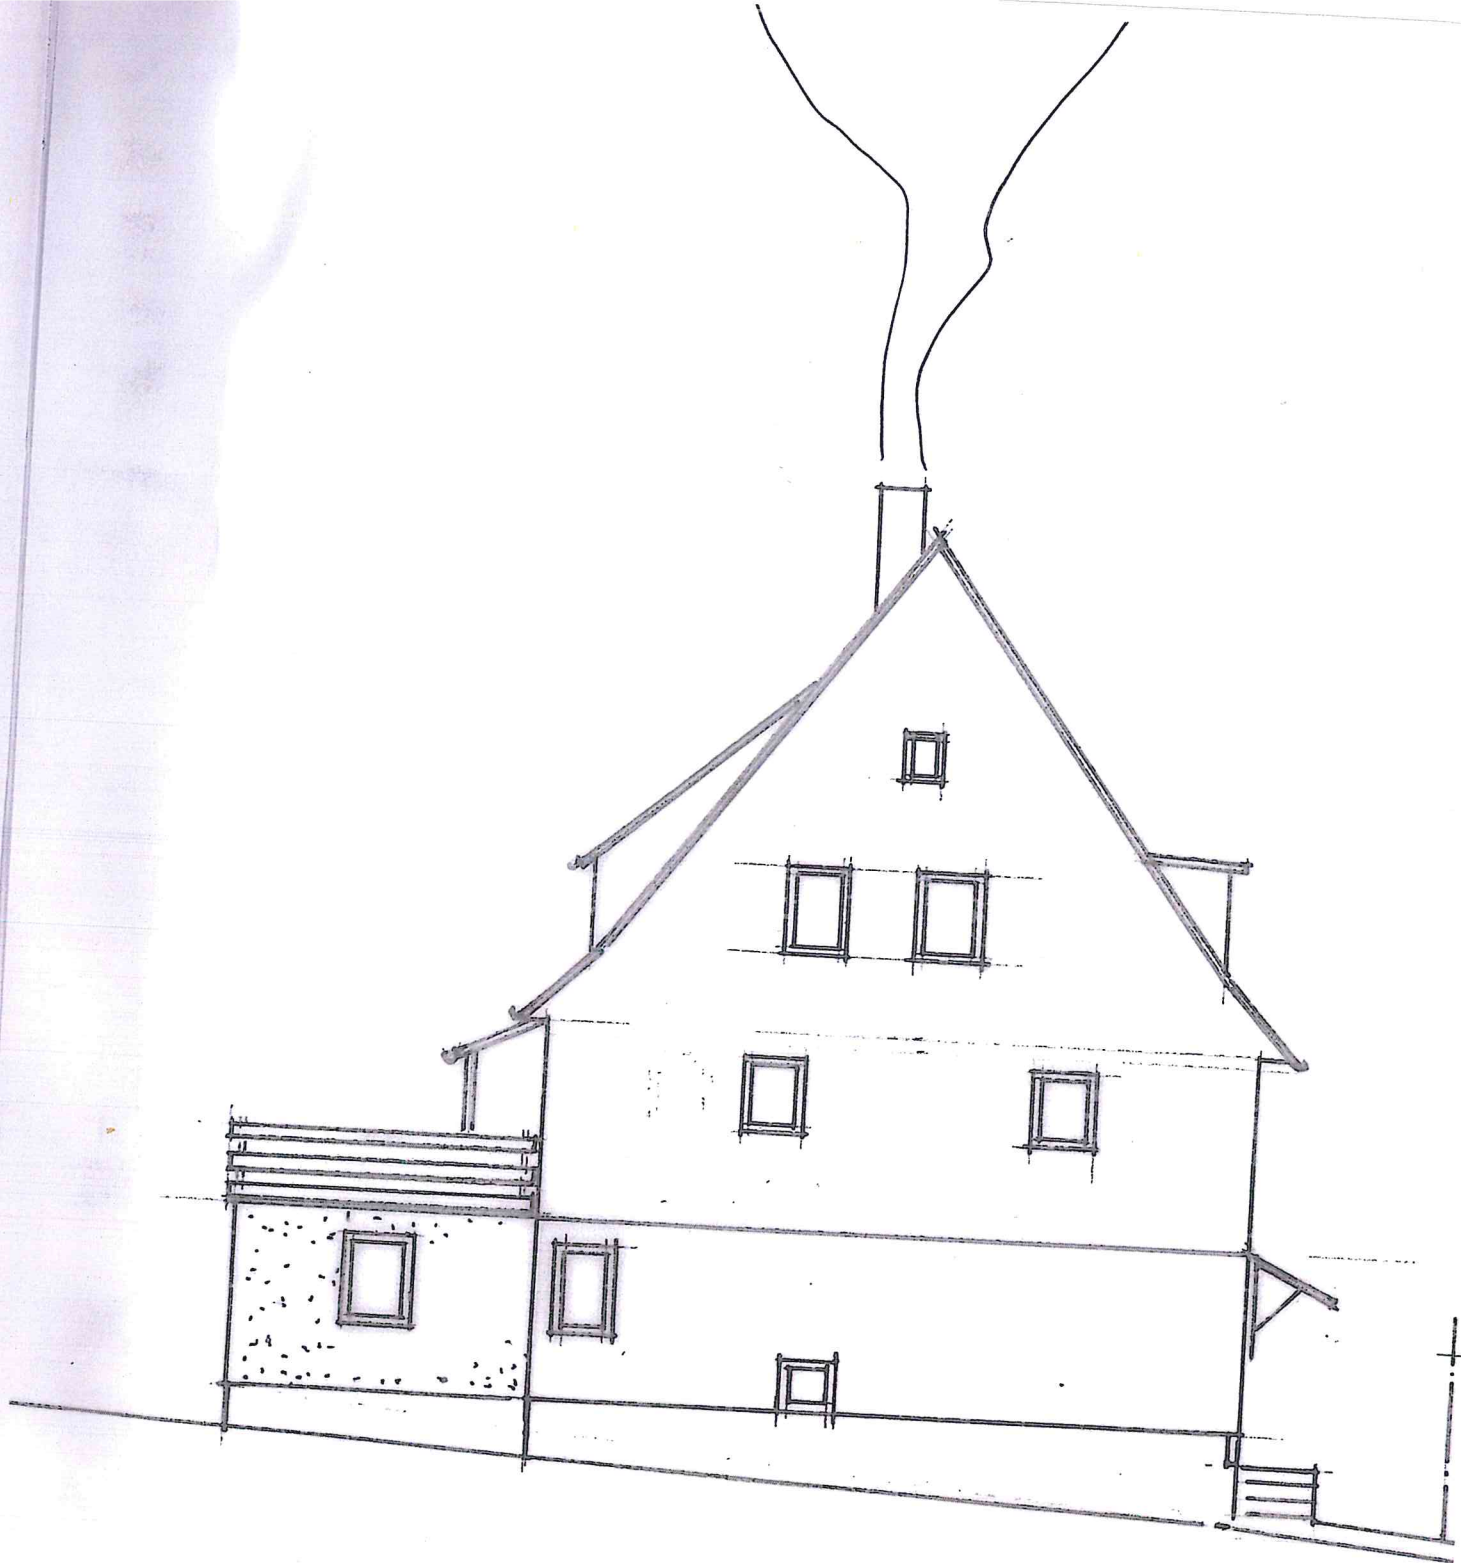

SÜDSEITE M 1:100
IN DER VORSTADT 3
BADERSBERG

5 X 3

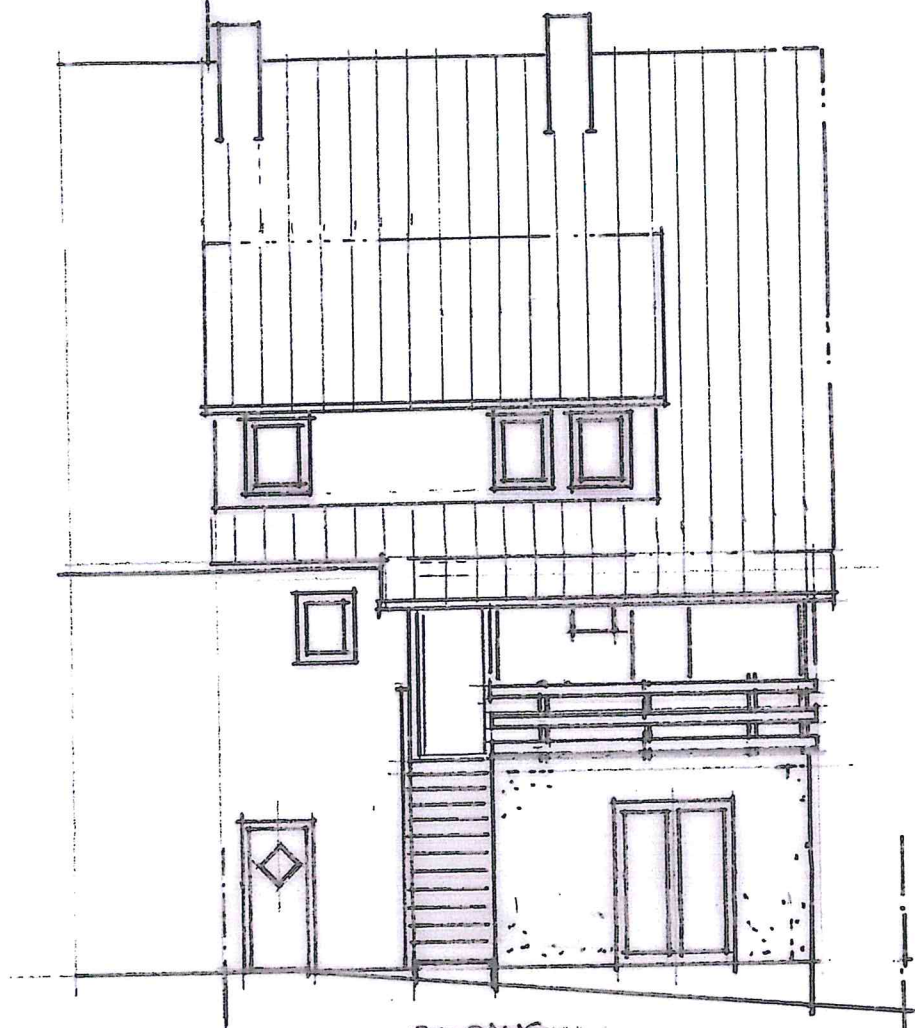

ZUGANG
DG WOHNEN.

WESTSEITE M 1:100