


Maßstab: 1:500


Ansicht Ost

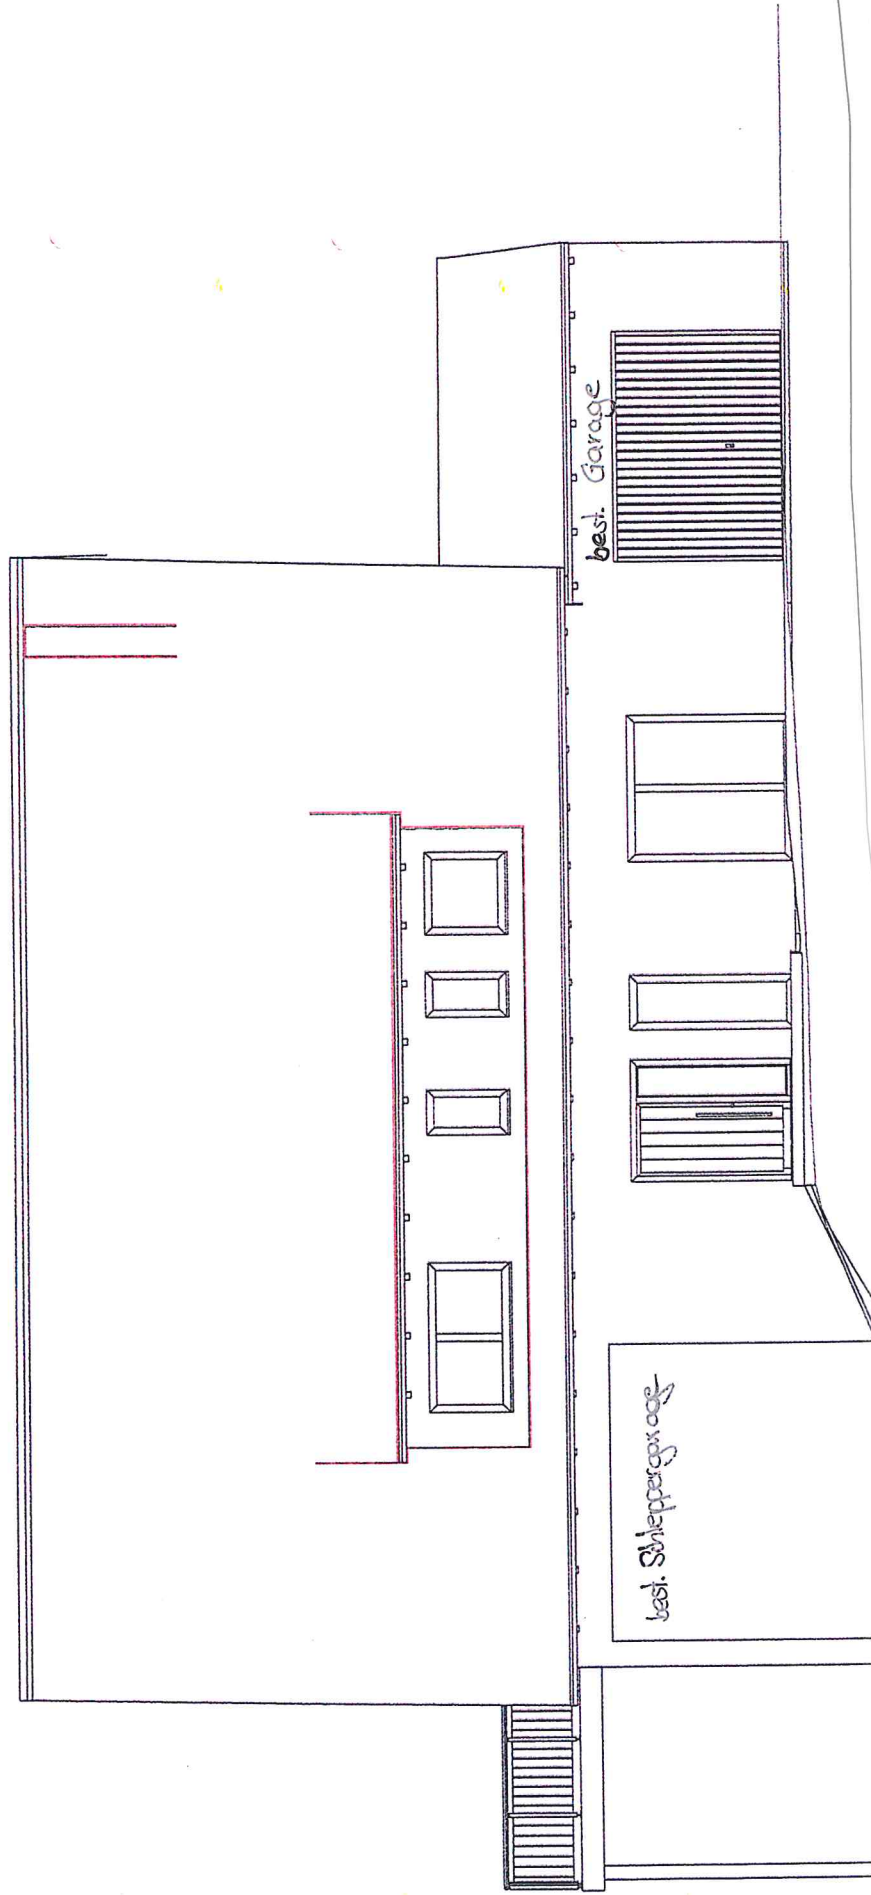


Ansicht Süd

Grenze

2.50

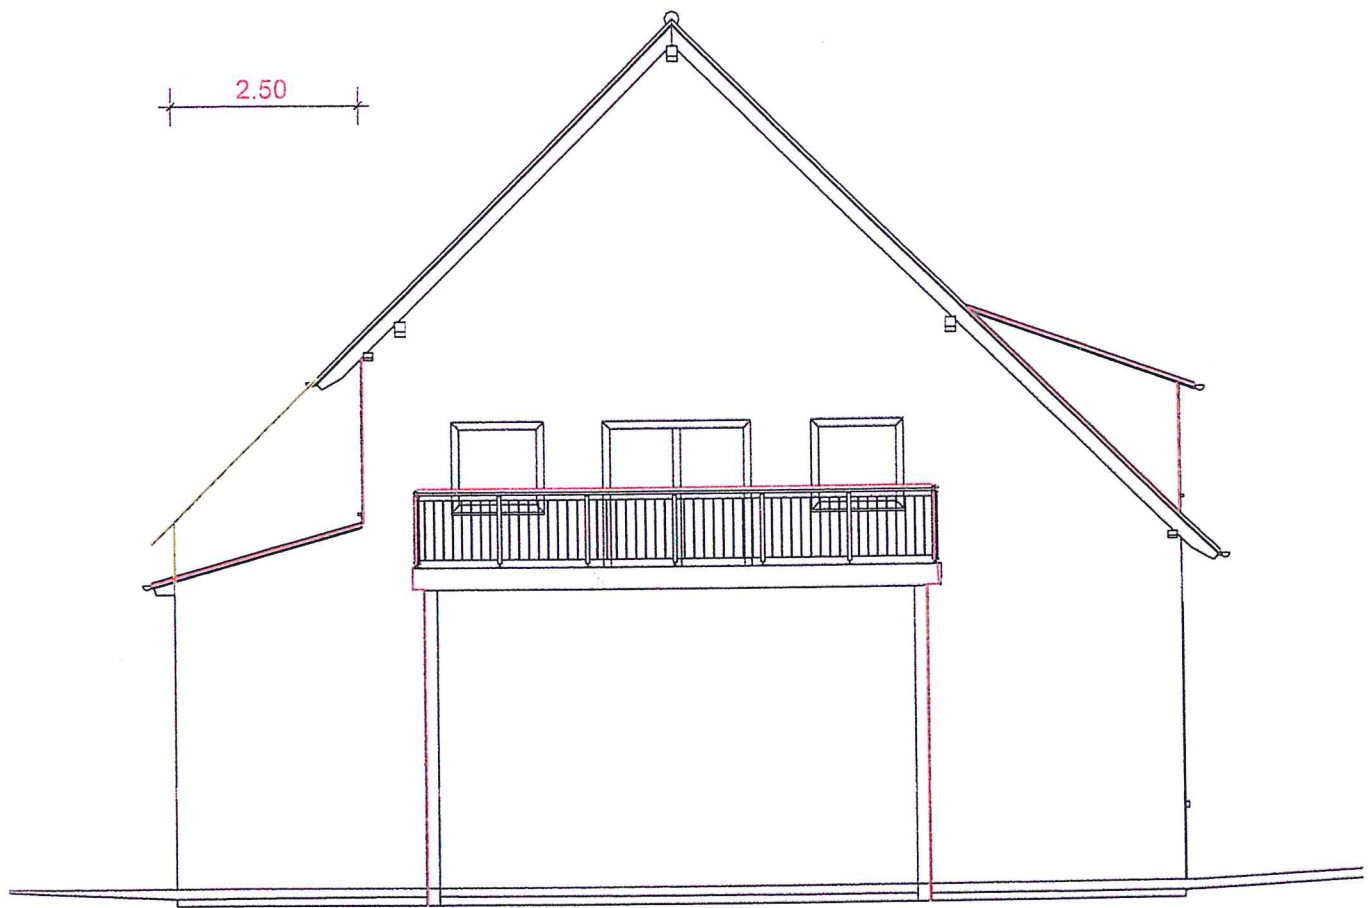

Ansicht West

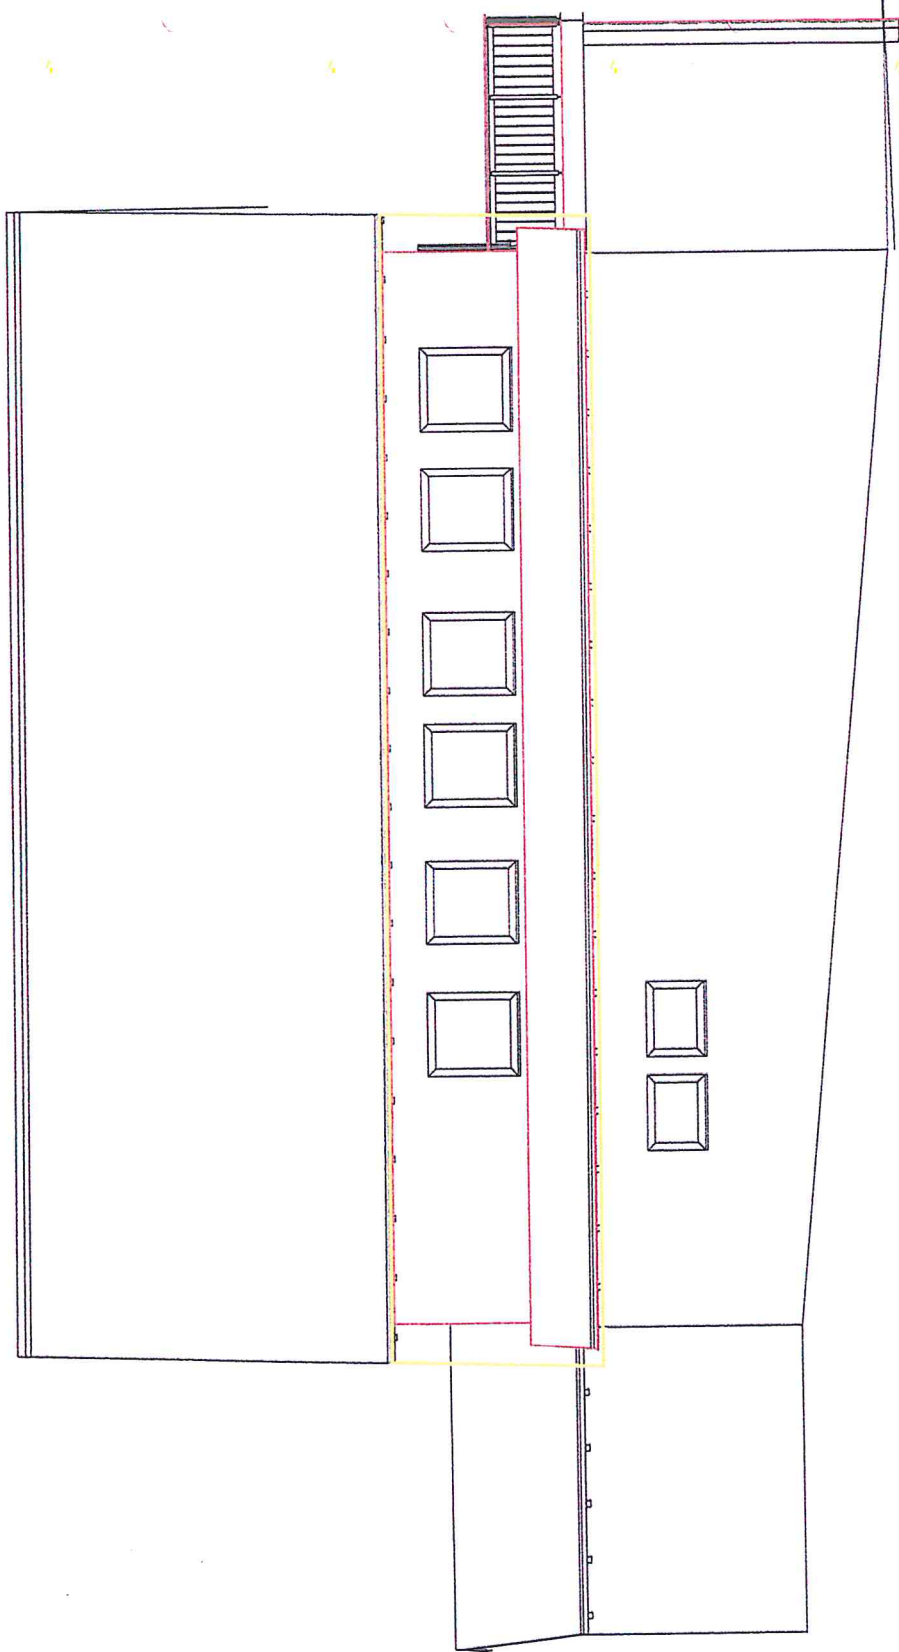

Ansicht Nord

