


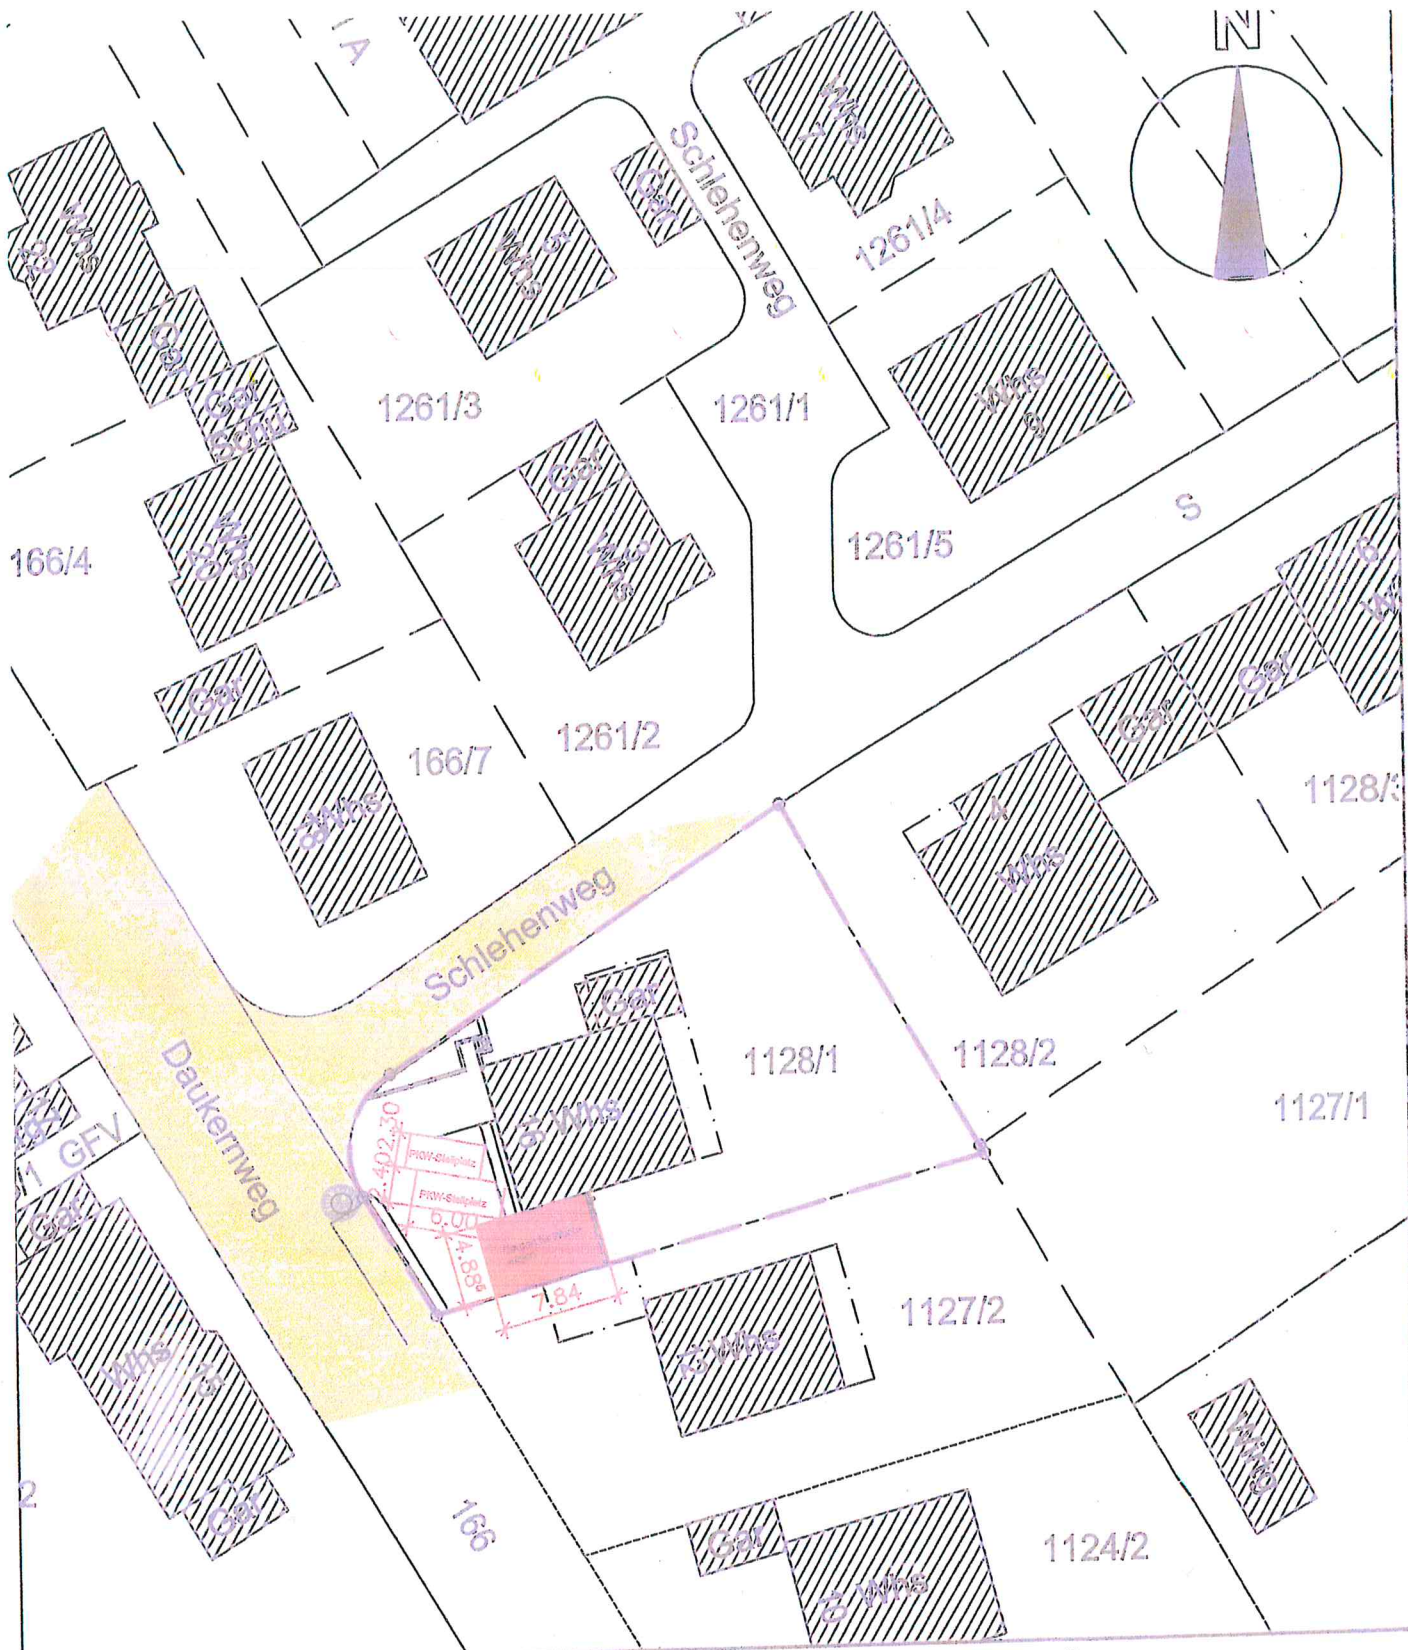

BAUGESUCH: 1 WOHNWAGEN - CARPORT UND 2 PKW STELLPLÄTZE
AN BEST. WOHNHAUS, DAUKERNWEG 16, OBERNDORF, FLST.NR. 1128/1


LAGEPLANSKIZZE

1:500

ERSTELLT: 21.12.2018/AS

GEÄNDERT:

Südansicht + Schnitt Carport

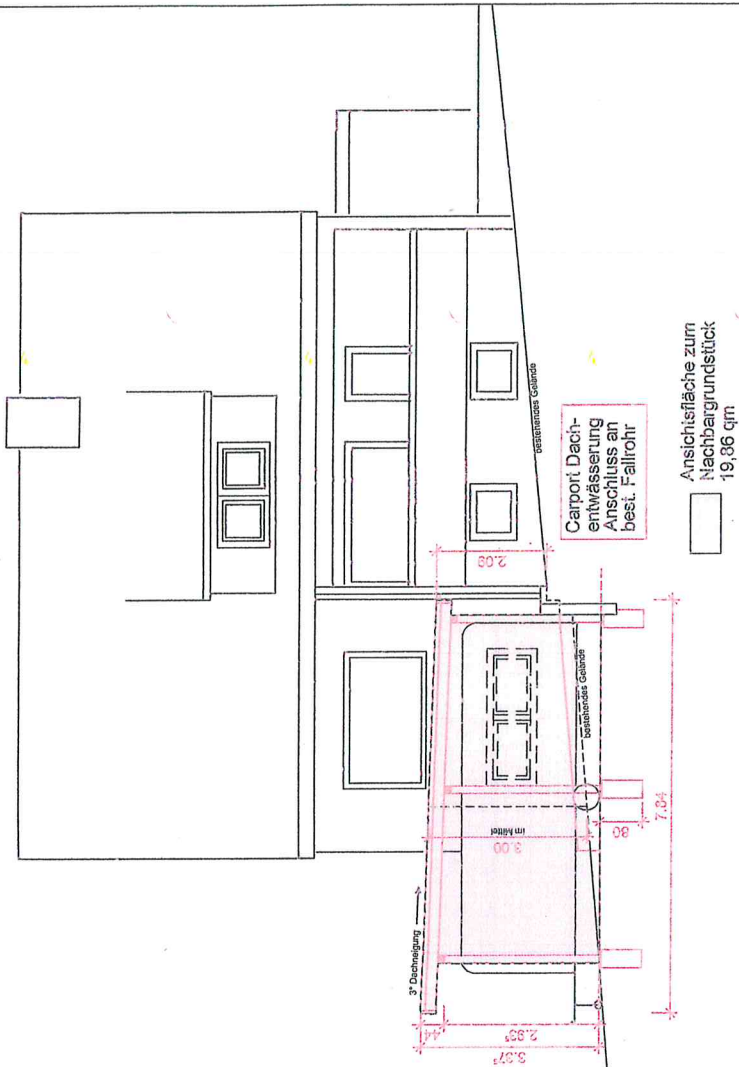



BAUGESUCH: 1 WOHNWAGEN - CARPORT UND 2 PKW STELLPLÄTZE
AN BEST. WOHNHAUS, DAUKERNWEG 16, OBERNDORF, FLST.NR. 1128/1

Ostansicht

SÜD-, OSTANSICHT+SCHNITT CARPORT

ERSTELLT: 21.12.2018/AS

GEÄNDERT:

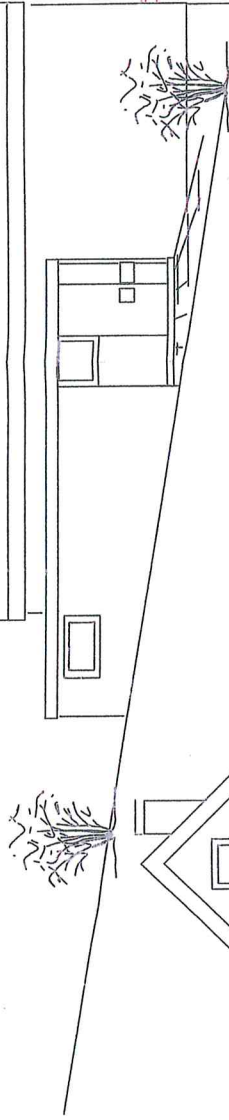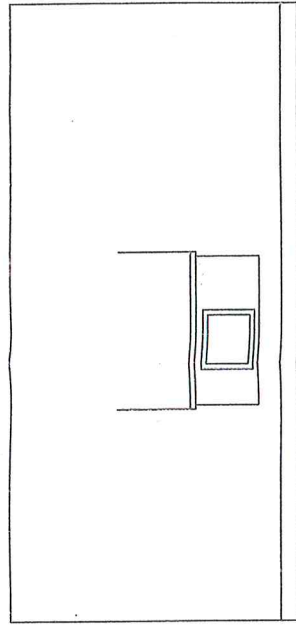

Grundstücksgrenze

Nordansicht

Westansicht

BAUGESUCH: 1 WOHNWAGEN - CARPORT UND 2 PKW STELLPLÄTZE
AN BEST. WOHNHAUS, DAUKERNWEG 16, OBERNDORF, FLST.NR. 1128/1

NORD- UND WESTANSICHT

ERSTELLT: 21.12.2018/AS

GEÄNDERT: