



LAGEPLAN

zeichnerischer Teil zum
Bauantrag (§4 LBOWVO)

Übersichtsplan

Kreis : Rems-Murr-Kreis
Gemeinde : Rudersberg
Gemarkung : Rudersberg Flur: Klaffenbach

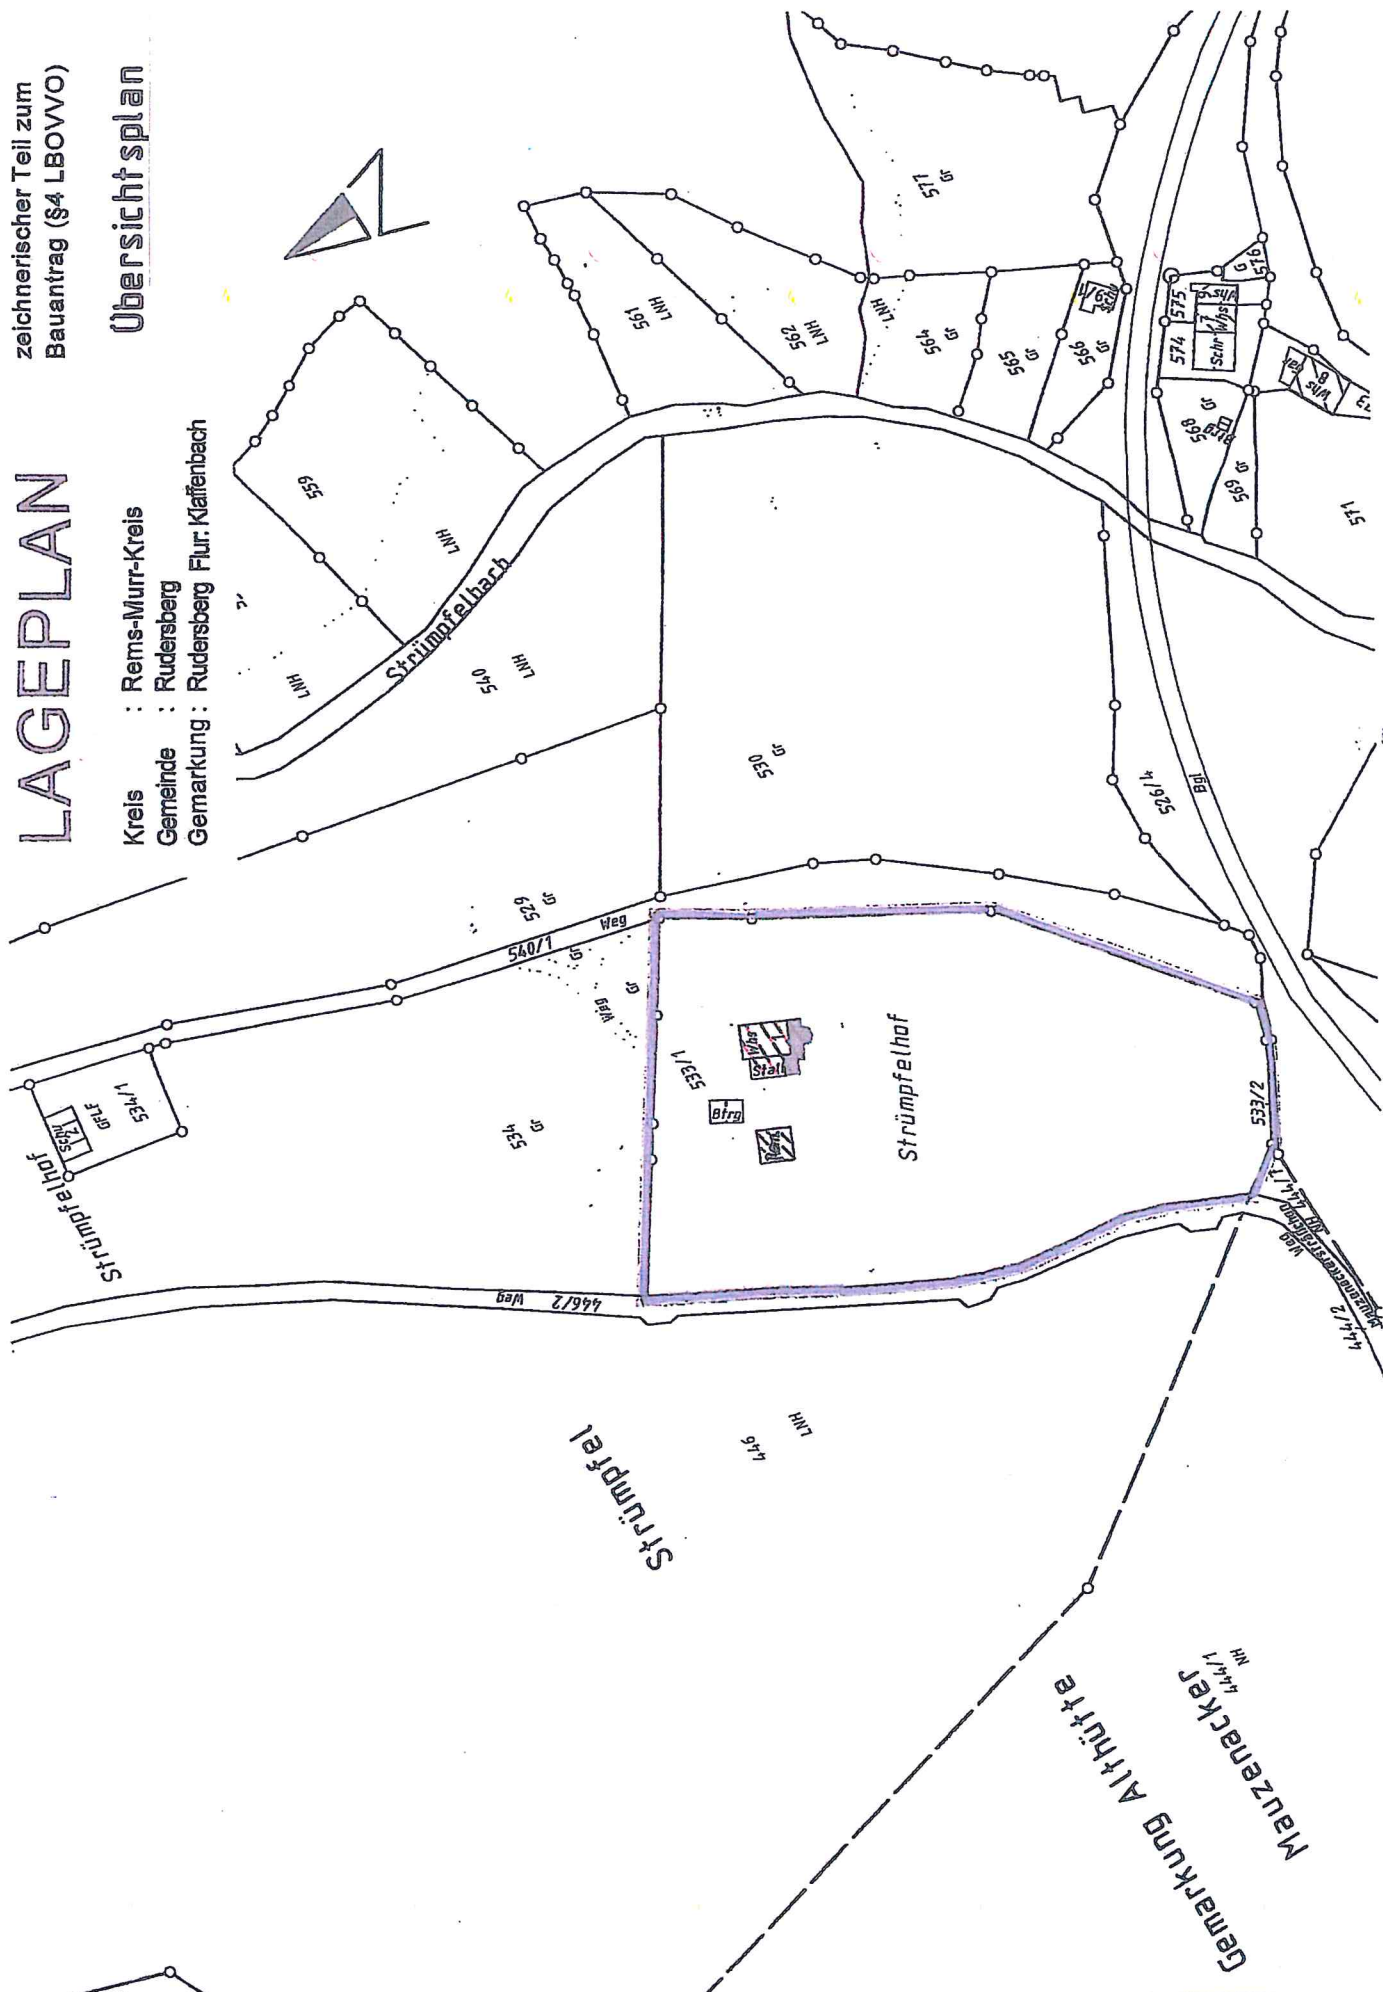

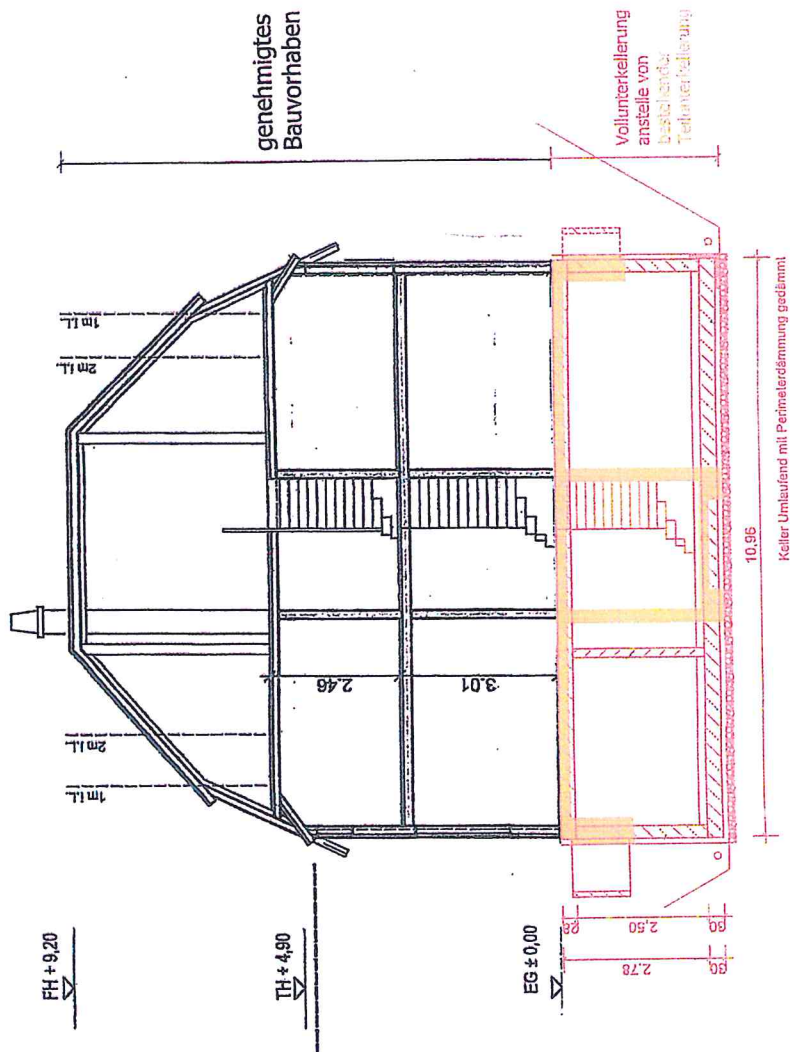

Bauteil	Schnitt A-A		
Maßstab		Plan-Nr.	
Zeichnung		Datum	18.12.2018