

Baugesuch

Bauvorhaben:

Neubau Wohngebäude, Garagen


Kreis: Rems-Murr-Kreis

Gemeinde: Rudersberg


Gemarkung: Asperglen

Straße: Krehwinkler-/Lange Str.

Flurstück-Nr.: 53 u. 53/3

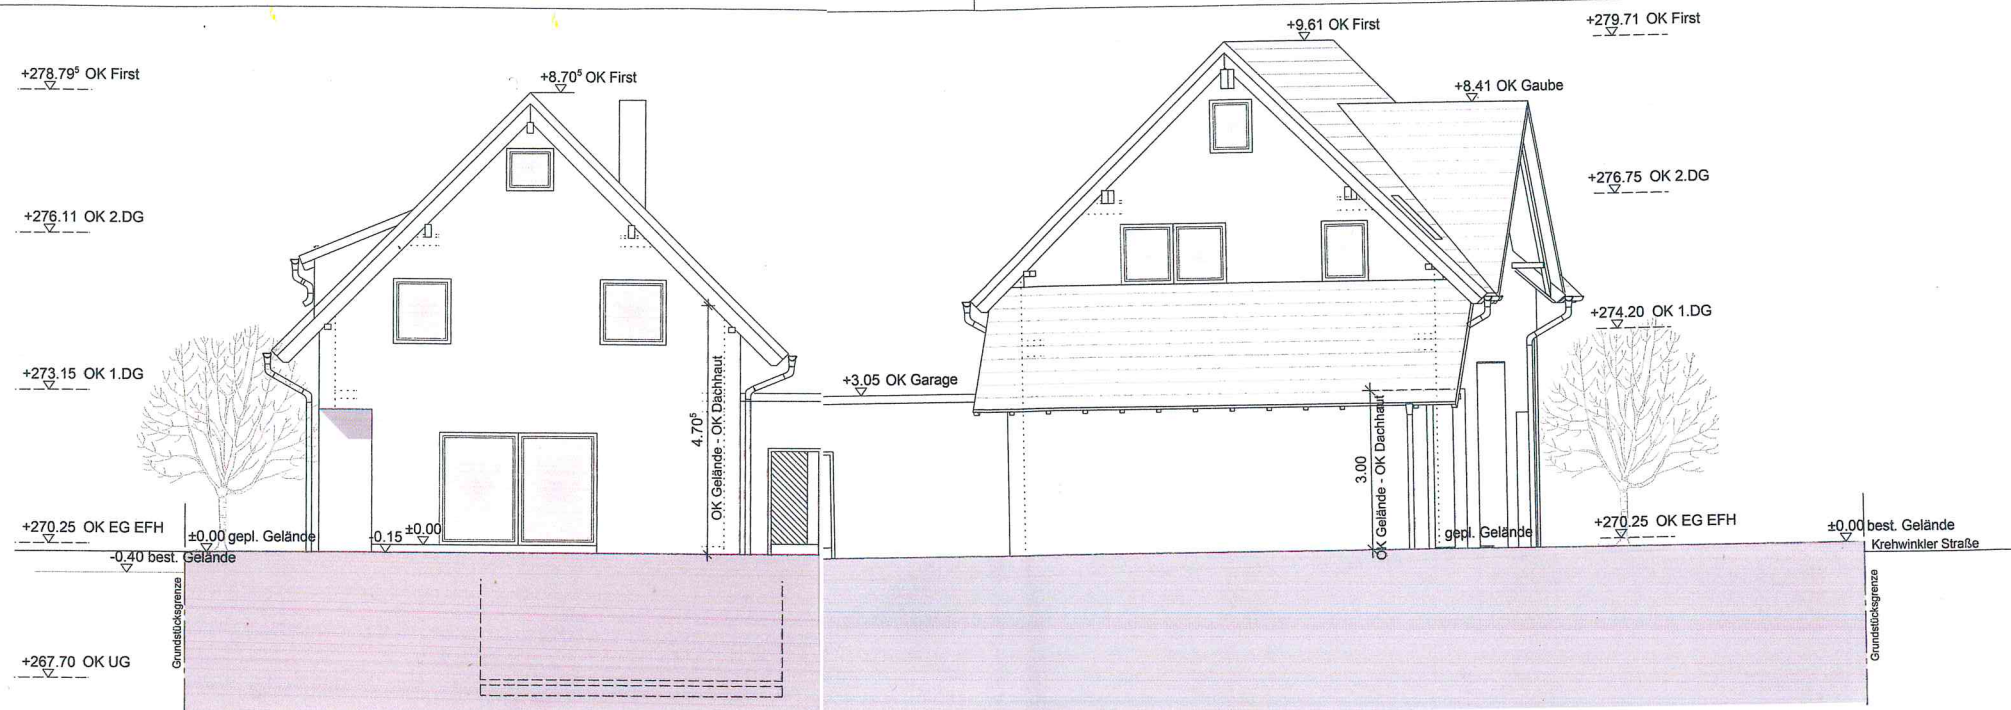

Ansicht von Osten

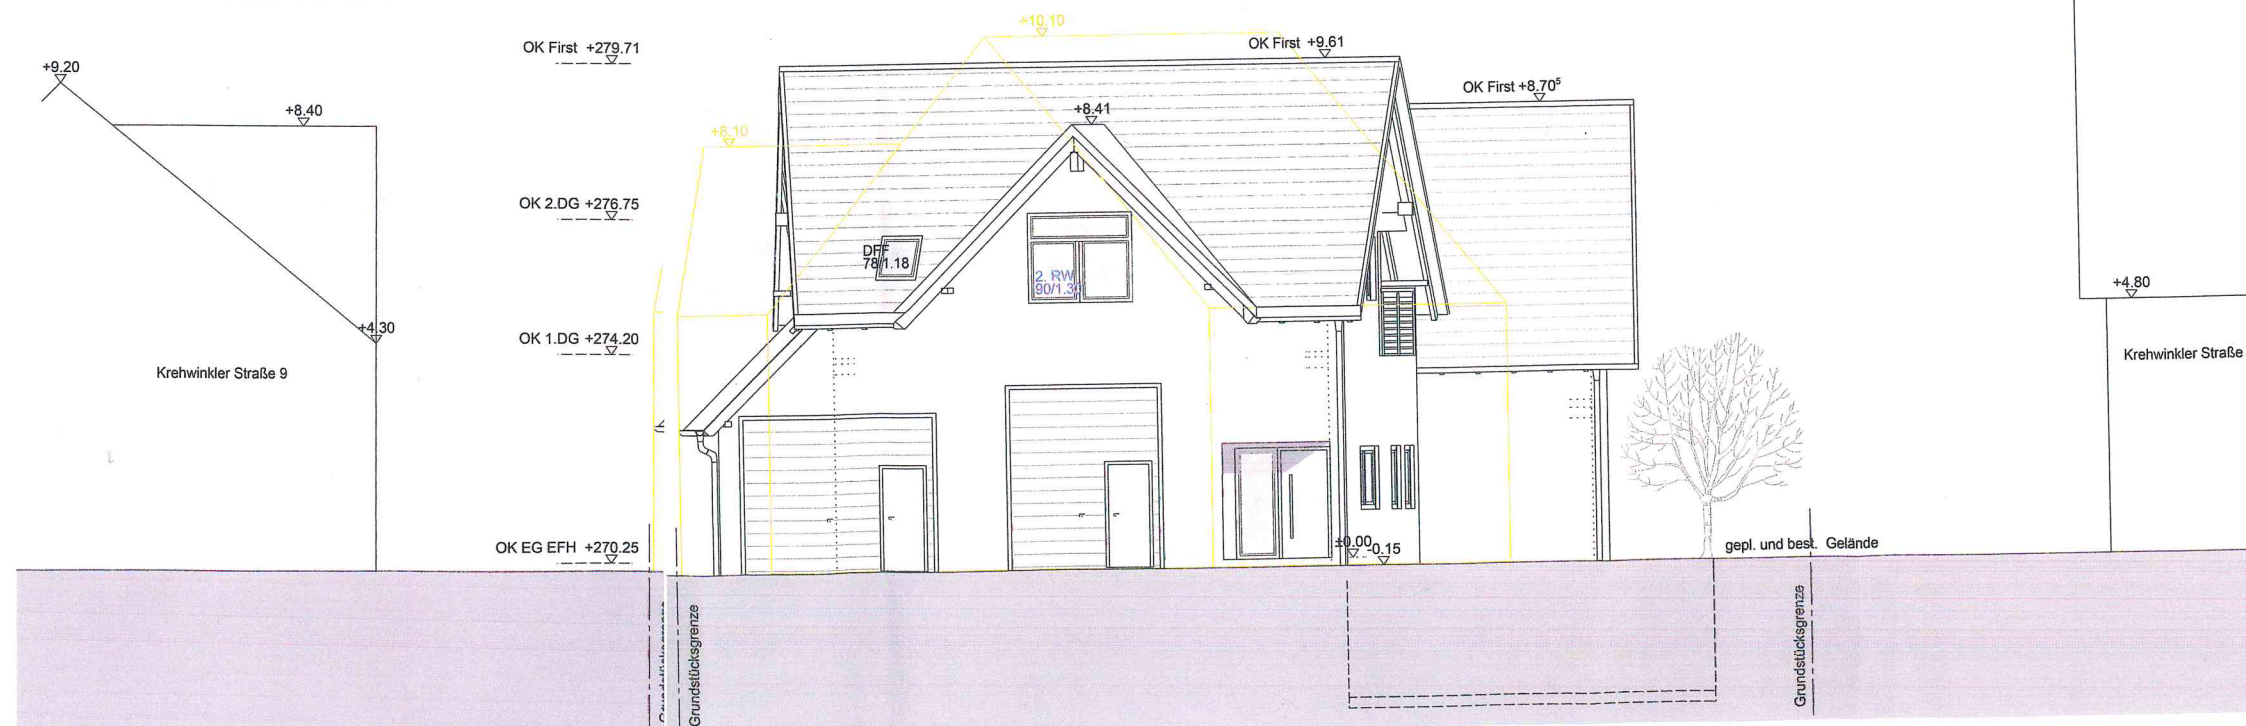

Ansicht von Norden