


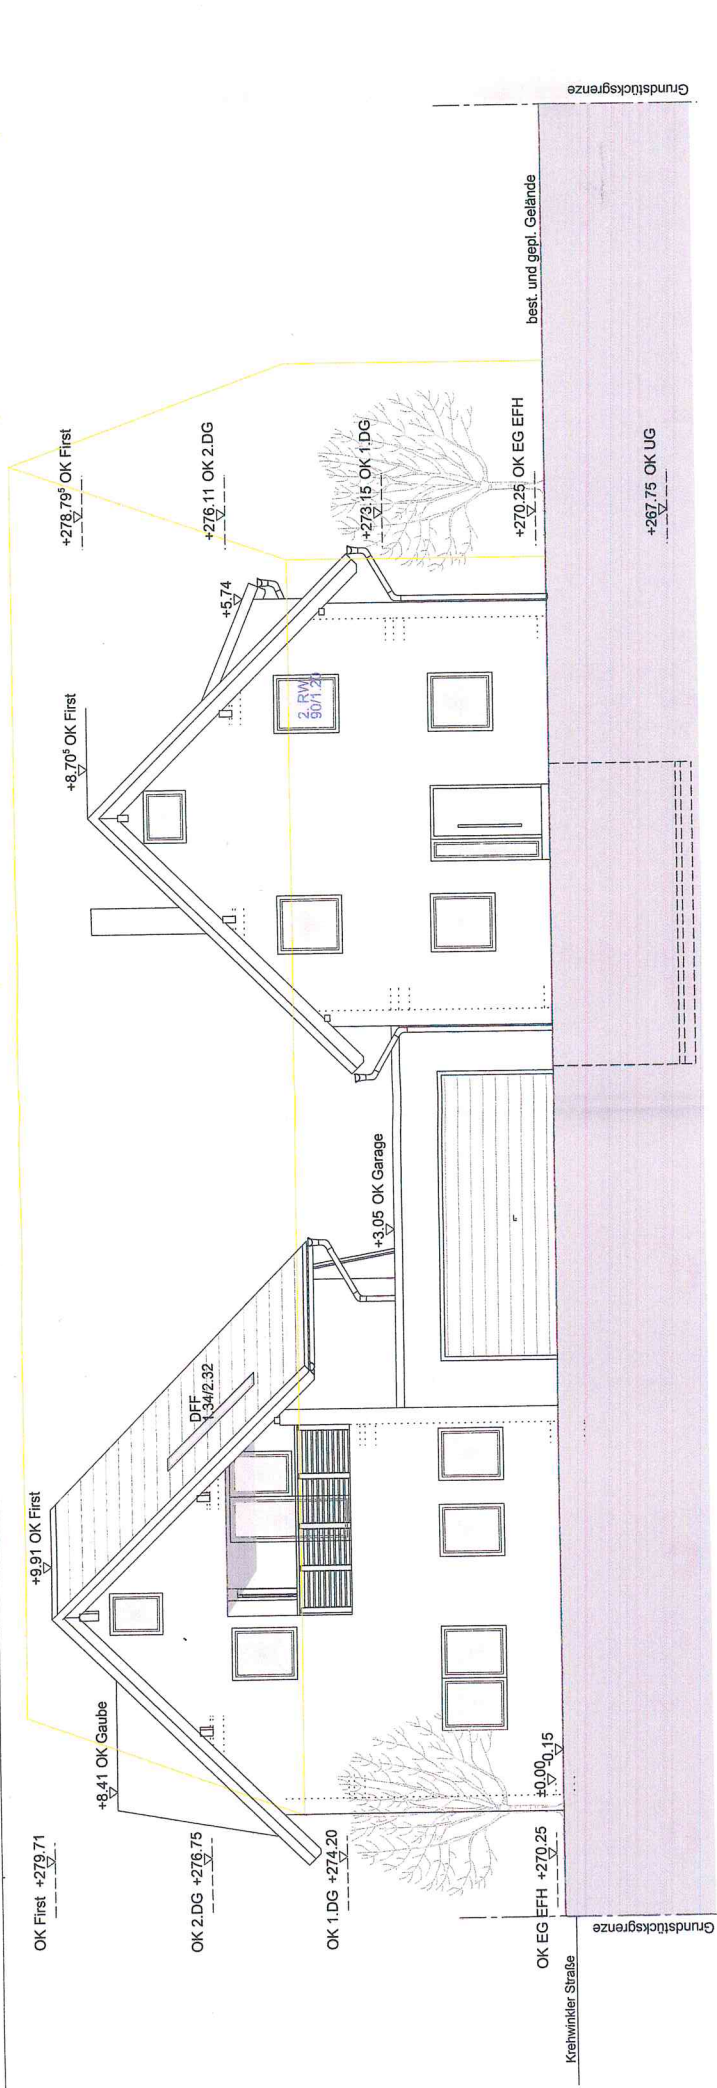


Ansicht von Westen

Neubau Wohngebäude, Garagen

Kreis: Rems-Murr-Kreis
Gemeinde: Rudersberg
Gemarkung: Asperglen
Straße: Krehwinkler-/Lange Str.
Flurstück-Nr.: 53 u. 53/3

Ansichten Süd und West

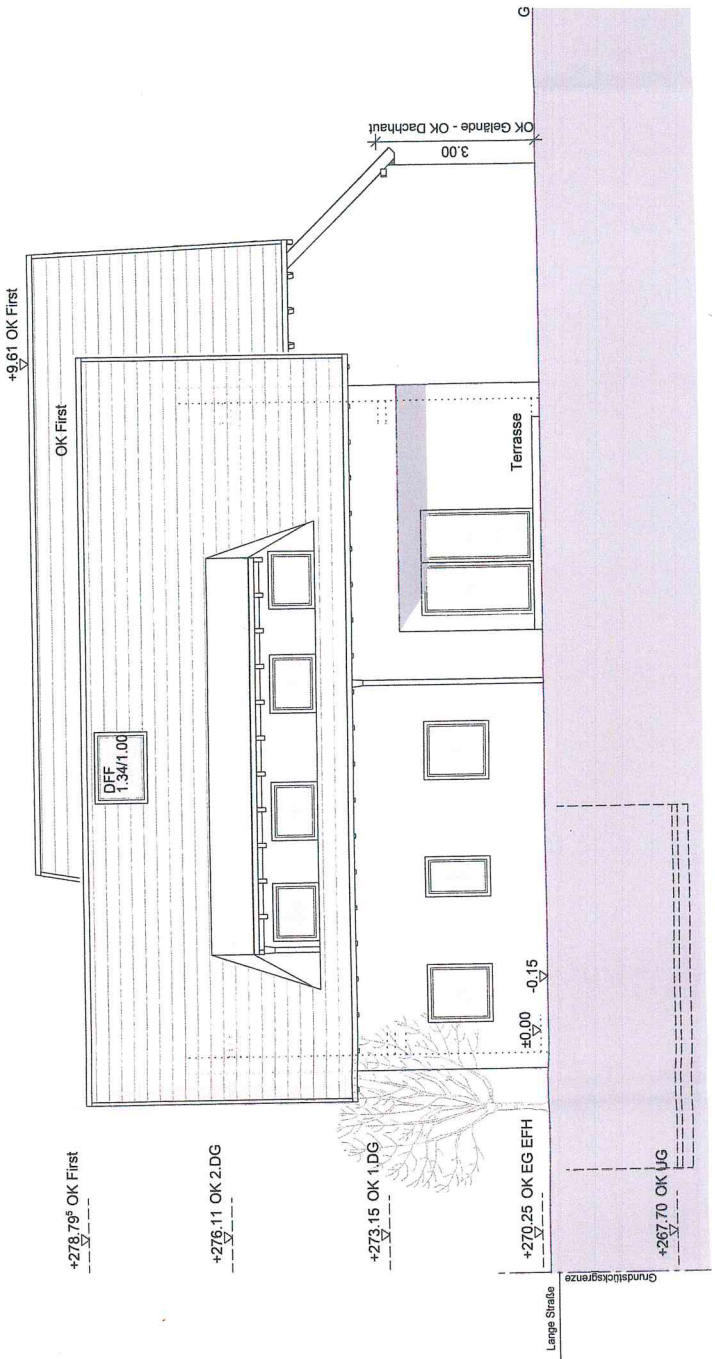

Ansicht von Süden